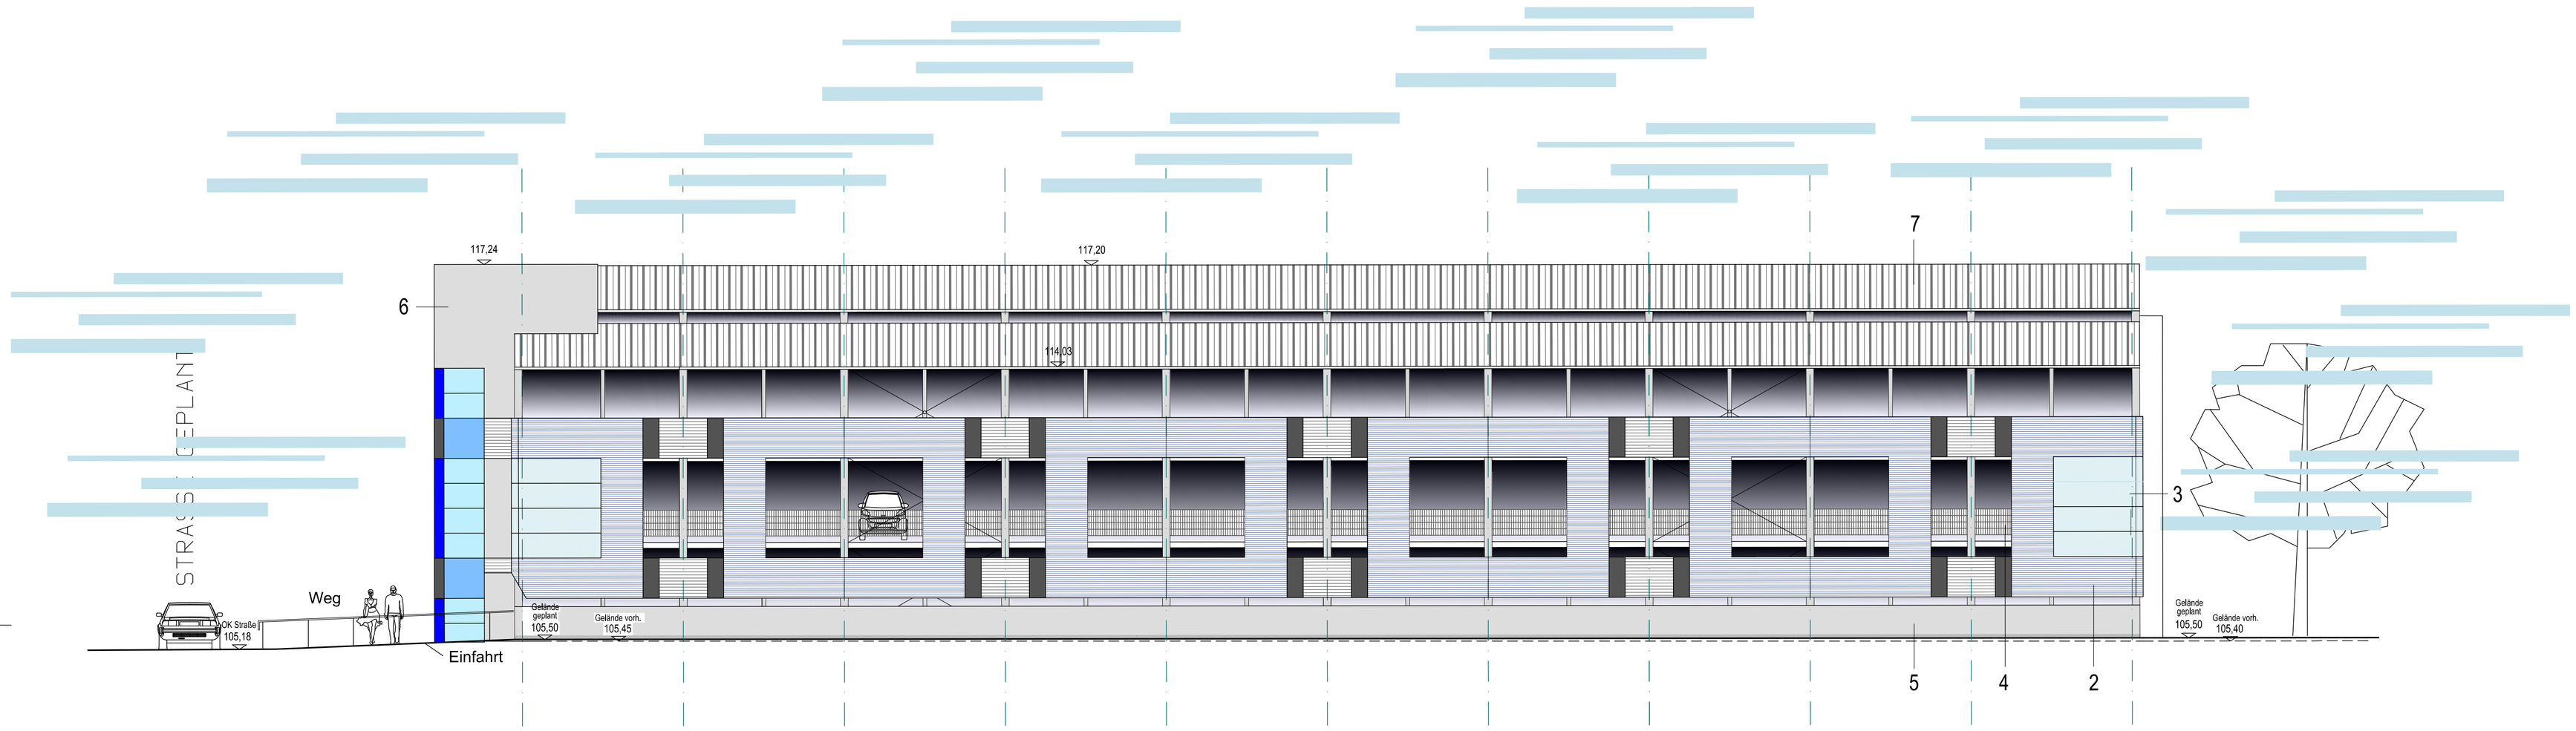

ANSICHT SÜDWESTEN

Fassade:

1 - Stahllamellen z.B. anthrazit beschichtet (oben u. E-1)
2 - Stahlwelle z.B. alufarbig/dunkelblau (ral 5015) beschichtet (Rahmen)
3 - Streckmetall z.B. hellblau
4 - Gittermatten zwischen Stahlstützen (Anprallschutz)
5 - Sichtbetonwände E0/E-1
6 - Treppenhaus: Sichtbeton/ großzügige Verglasung
7 - Dachfläche: Trapezblech pulverbeschichtet ral 9002

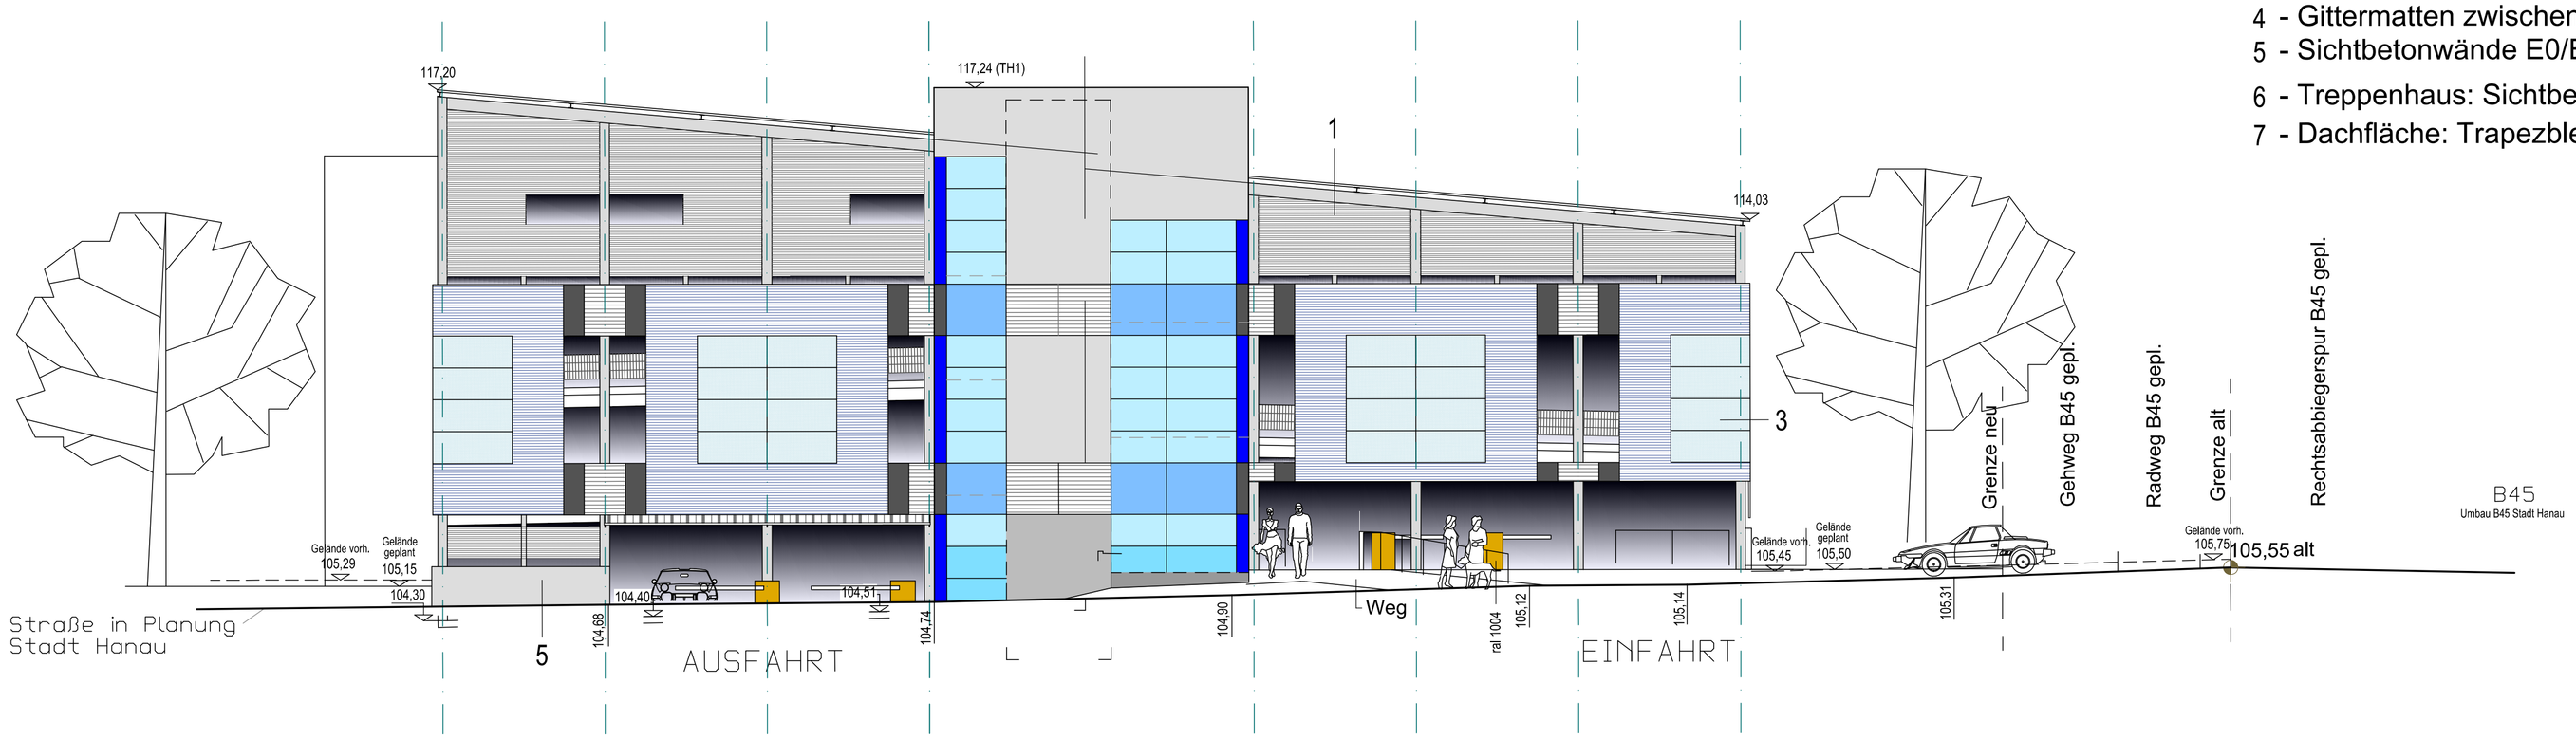

ANSICHT NORDWESTEN

BAUGESUCH

BAUVORHABEN:	NEUBAU PARKHAUS KINOAREAL HANAU AM STEINHEIMER TOR
BAUHERR:	HANAUER PARKHAUS GMBH AM FRANKFURTER TOR 63450 HANAU UNTERSCHRIFT
PLANVERFASSER/ Generalunternehmer:	WÖHR + BAUER PARKING Wöhr + Bauer Parking GmbH Pforzheimer Straße 134 76275 Ettlingen UNTERSCHRIFT R.Moy / Dipl.-Ing.Architekt
PLANINHALT:	ANSICHTEN SUEDWESTEN U. NORDWESTEN

PROJEKTNR:	STATUS:	MABSTAB:	DATUM:	GEZ:	PLAN-NR:	INDEX:
A1115001	B	1:100	03.05.2011	GEPR:	B-006	B