


ALLE URHEBER- UND NUTZUNGSRECHTE LIEGEN BEI UNS
DIESE ZEICHNUNG DARF NUR MIT UNSERER ZUSTIMMUNG
VERVIELFÄLTIGT BZW. VERBREITET UND GENUTZT WERDEN
ALLE MASSE SIND SELBSTVERANTWORTLICH ZU PRÜFEN
DIE STATISCHE BERECHNUNG IST ZU BEACHTEN
DETAILPUNKTE UND ELEMENTZEICHNUNGEN SIND ZU BEACHTEN

Neubau Einfamilienhaus mit Carport

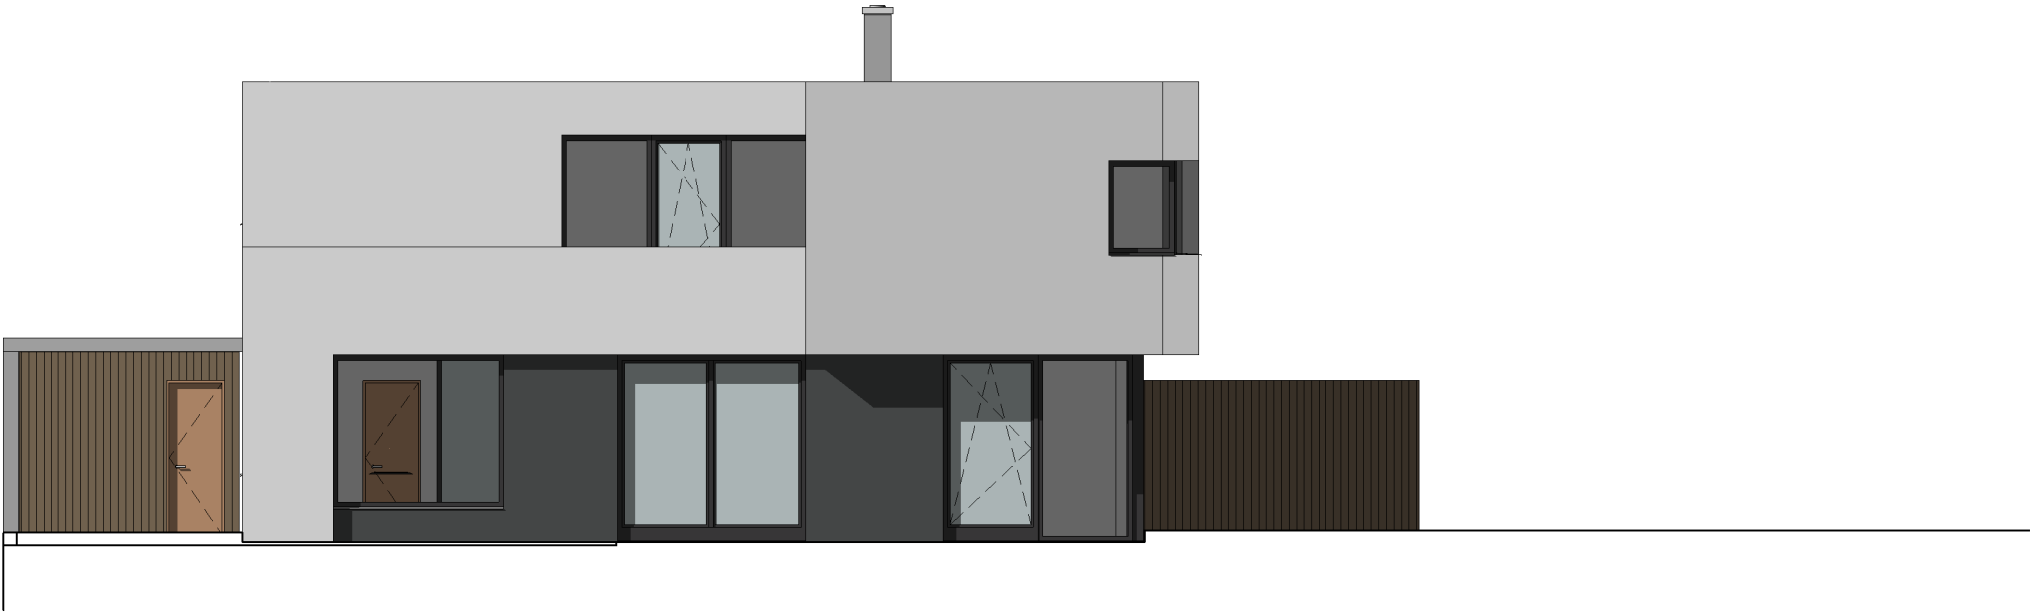

Süden



Osten

PROJEKT

BAUHERR

BEMERKUNGEN

Ansichten

MASZTAB: 1 : 100

FORMAT: DIN A3

GEZ. VON: Fuchs

DATUM: .

PROJEKTNR.	BLATTNR.	INDEX
240	A118	08/27/13

scholz & fuchs
Architekten

Untere Dorfstraße 10
37083 Göttingen
t 0551-9809682
f 0551-9809683

info@scholzfuchs.de
www.scholzfuchs.de