

ALLE URHEBER- UND NUTZUNGSRECHTE LIEGEN BEI UNS
DIESE ZEICHNUNG DARF NUR MIT UNSERER ZUSTIMMUNG
VERVIELFÄLTIGT BZW. VERBREITET UND GENUTZT WERDEN
ALLE MASSE SIND SELBSTVERANTWORTLICH ZU PRÜFEN
DIE STATISCHE BERECHNUNG IST ZU BEACHTEN
DETAILPUNKTE UND ELEMENTZEICHNUNGEN SIND ZU BEACHTEN

Neubau Einfamilienhaus mit Carport

PROJEKT


BAUHERR

BEMERKUNGEN

Norden



Westen

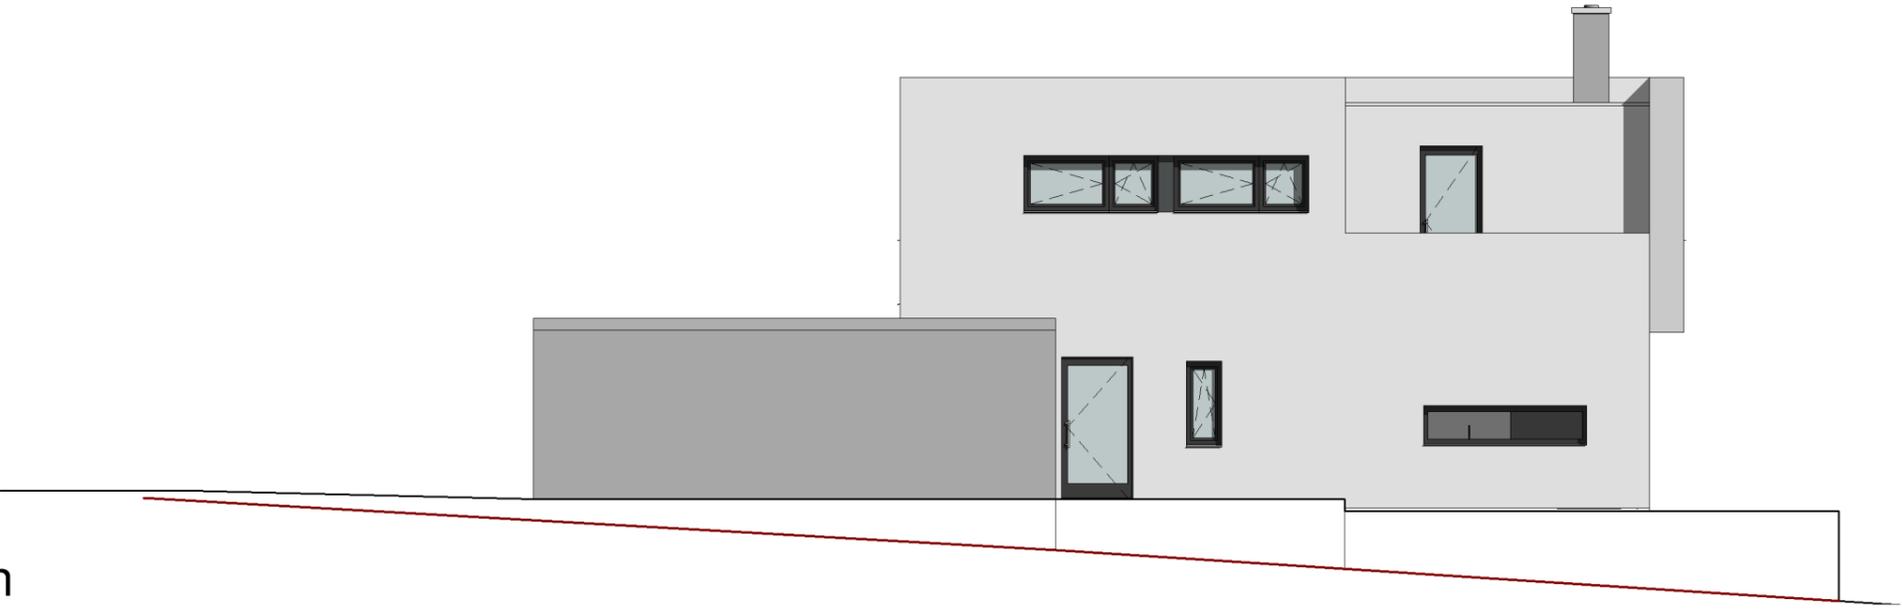

Ansichten

MASZTAB: 1 : 100
FORMAT: DIN A3
GEZ. VON: Fuchs
DATUM:

PROJEKTNR.	BLATTNR.	INDEX
240	A119	08/27/13

scholz & fuchs
Architekten
Untere Dorfstraße 10
37083 Göttingen
t 0551-9809682
f 0551-9809683
info@scholzfuchs.de
www.scholzfuchs.de