


ISOMETRISCHER SCHNITT
WEG

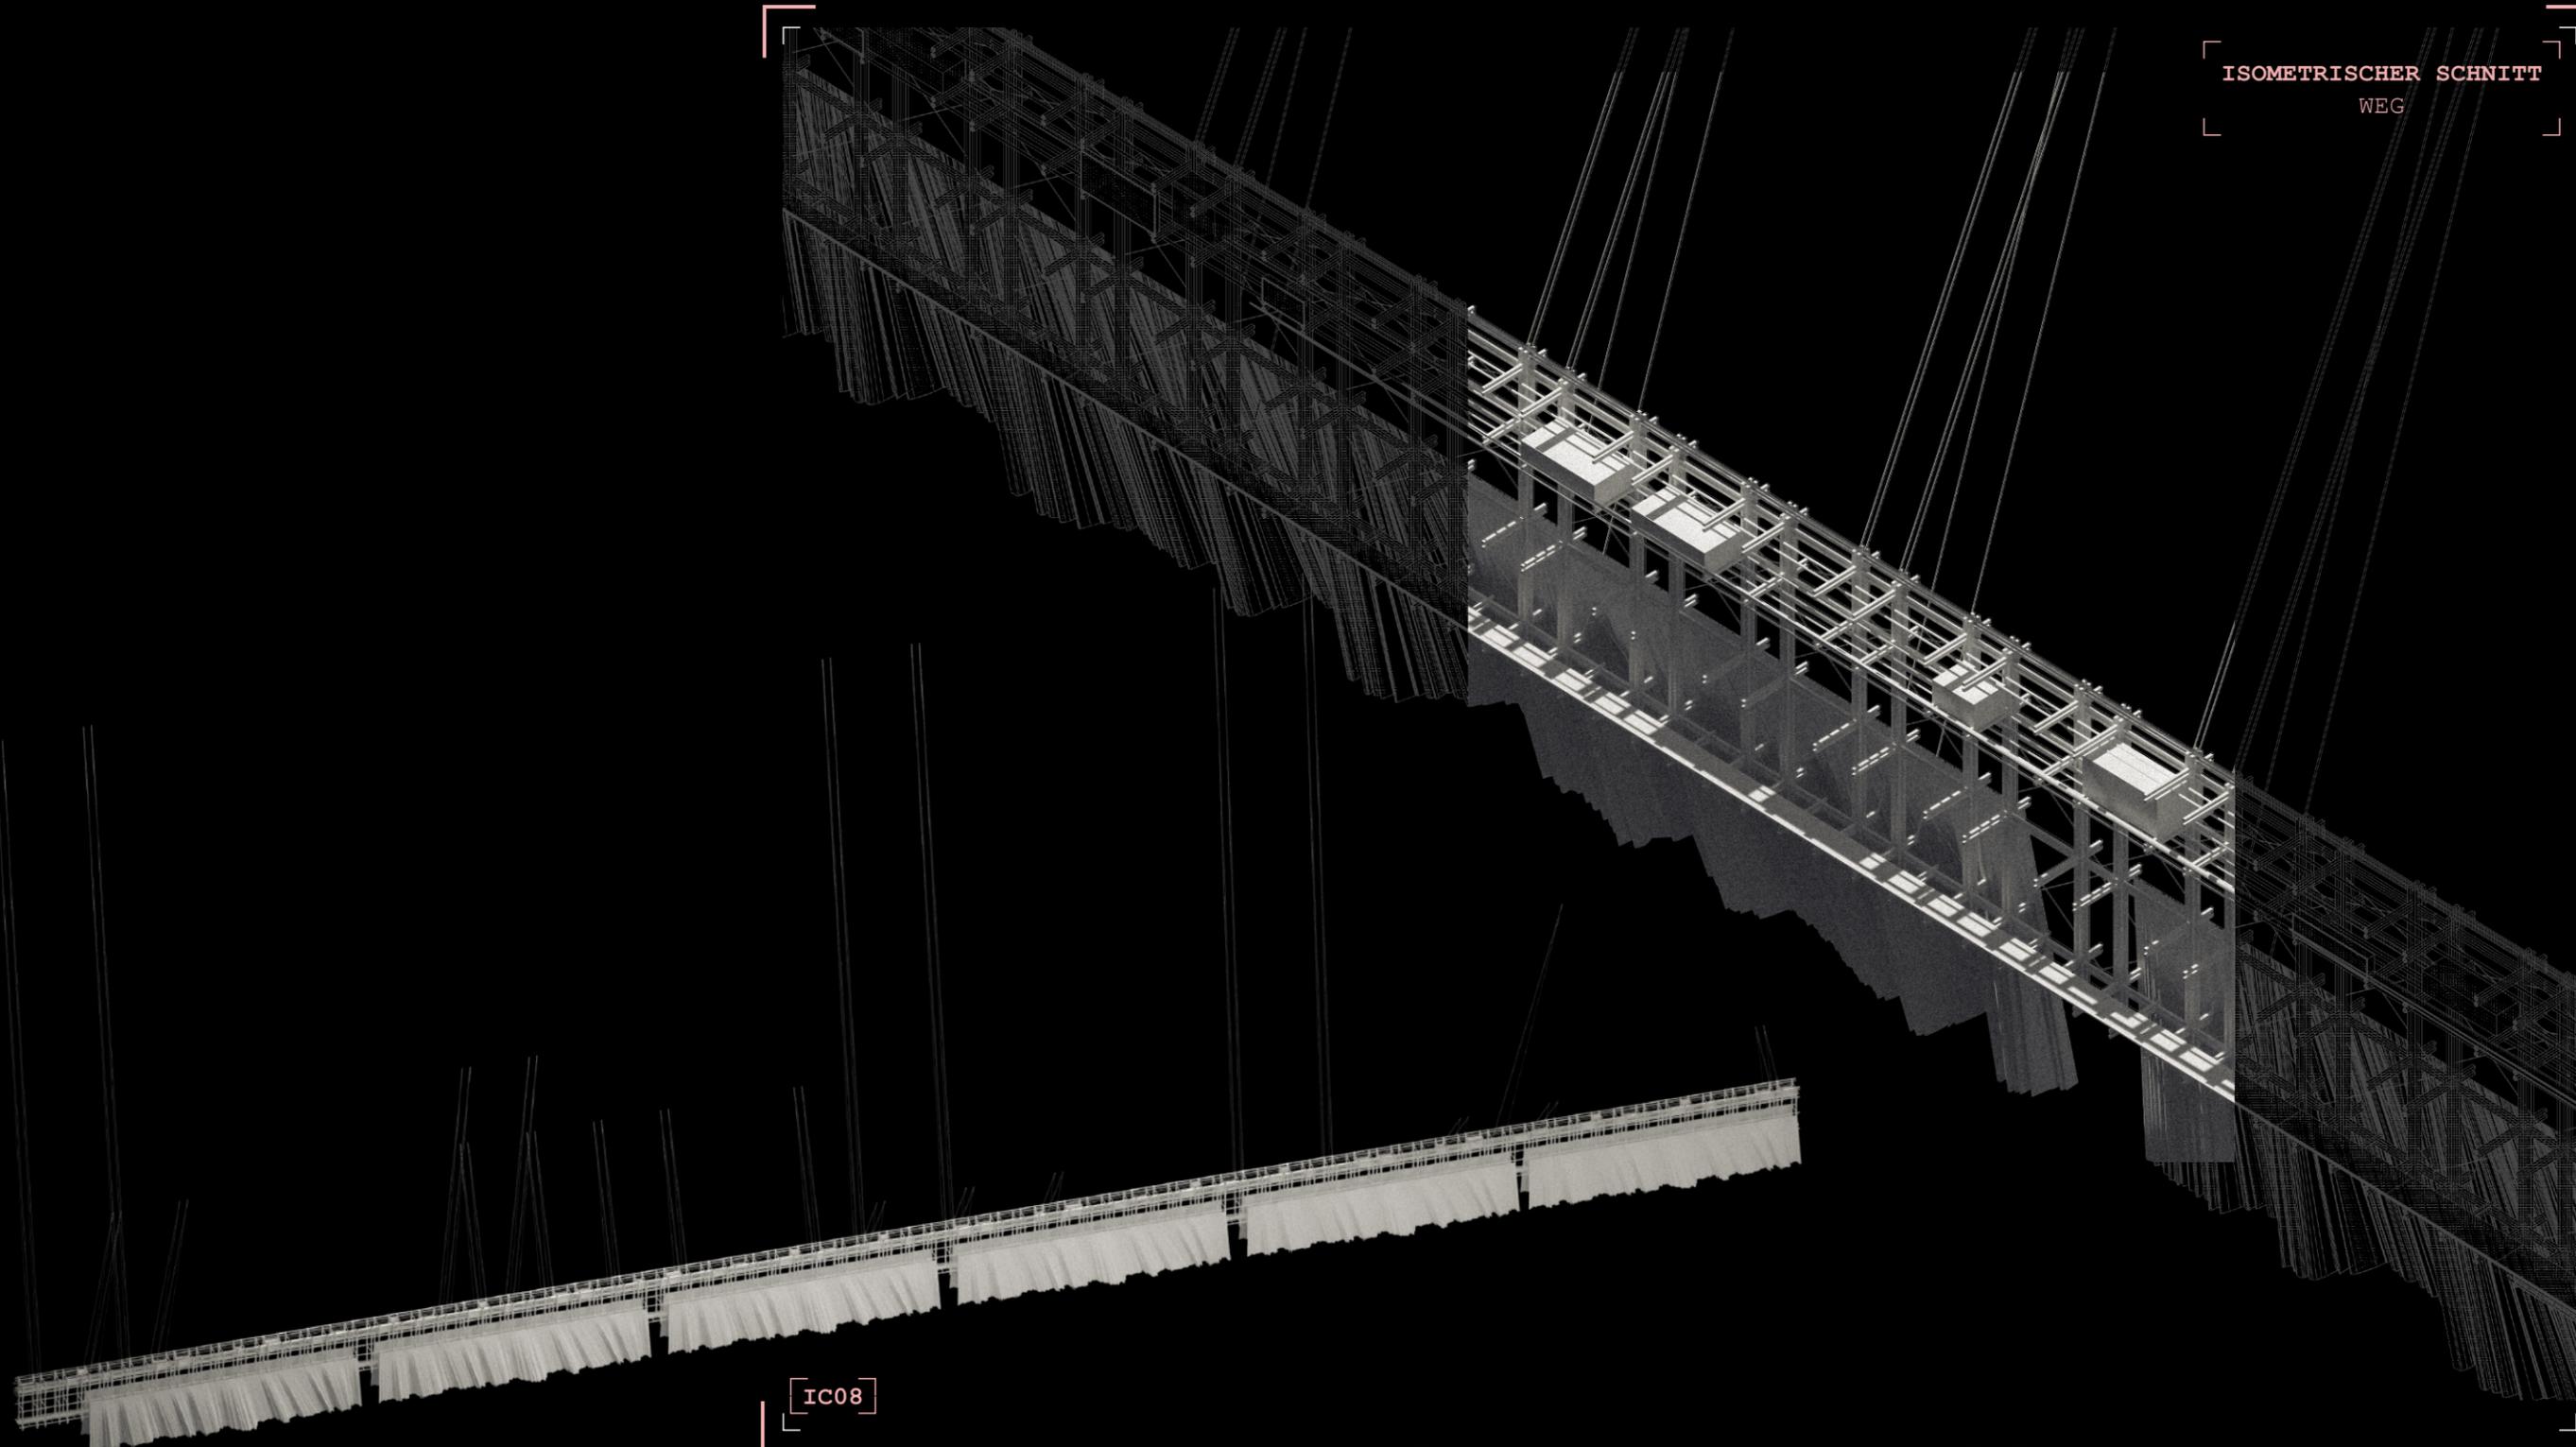

IC08



AC08



I' C08

08 SPALTUNG