


# Erdgeschoss

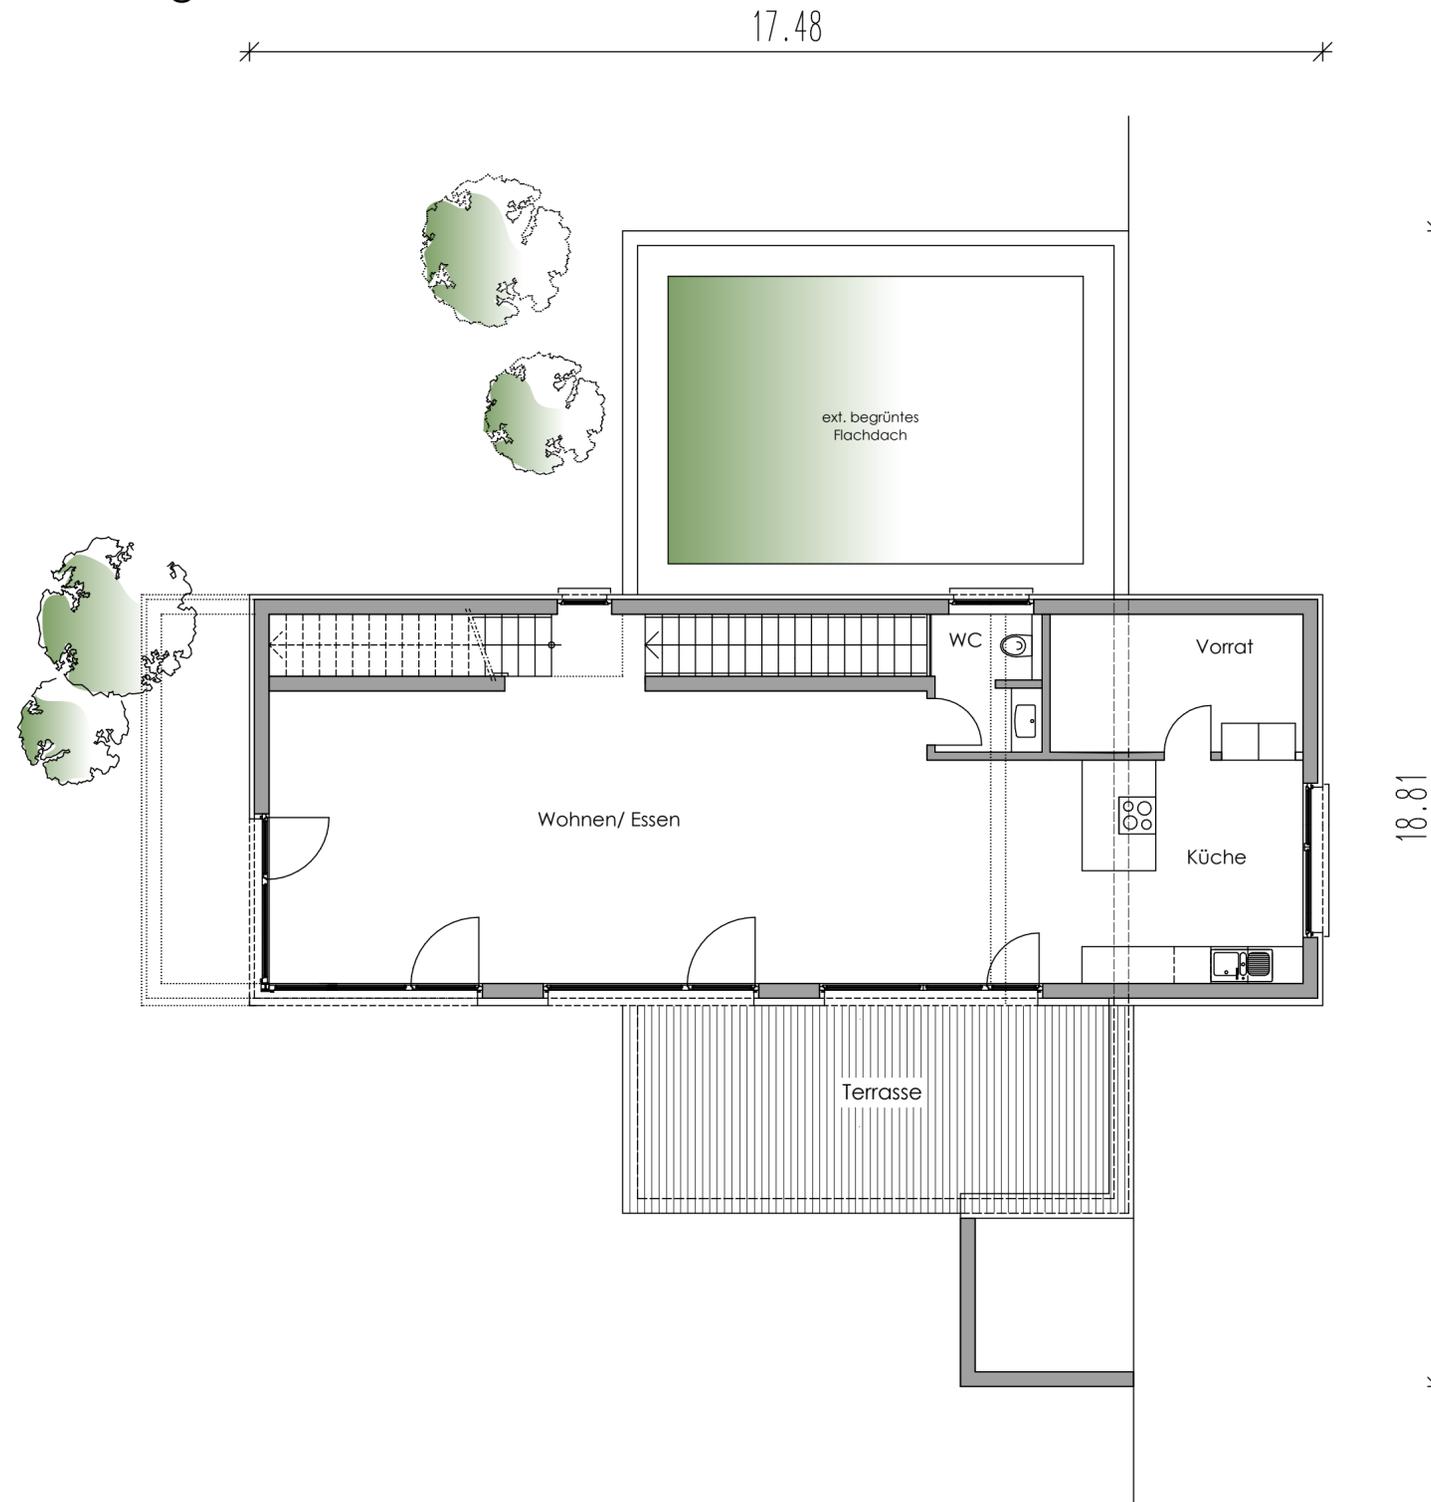

Haus B.  
Einfamilienwohnhaus mit Garage, Lauda- Königshofen