


Kellergeschoss

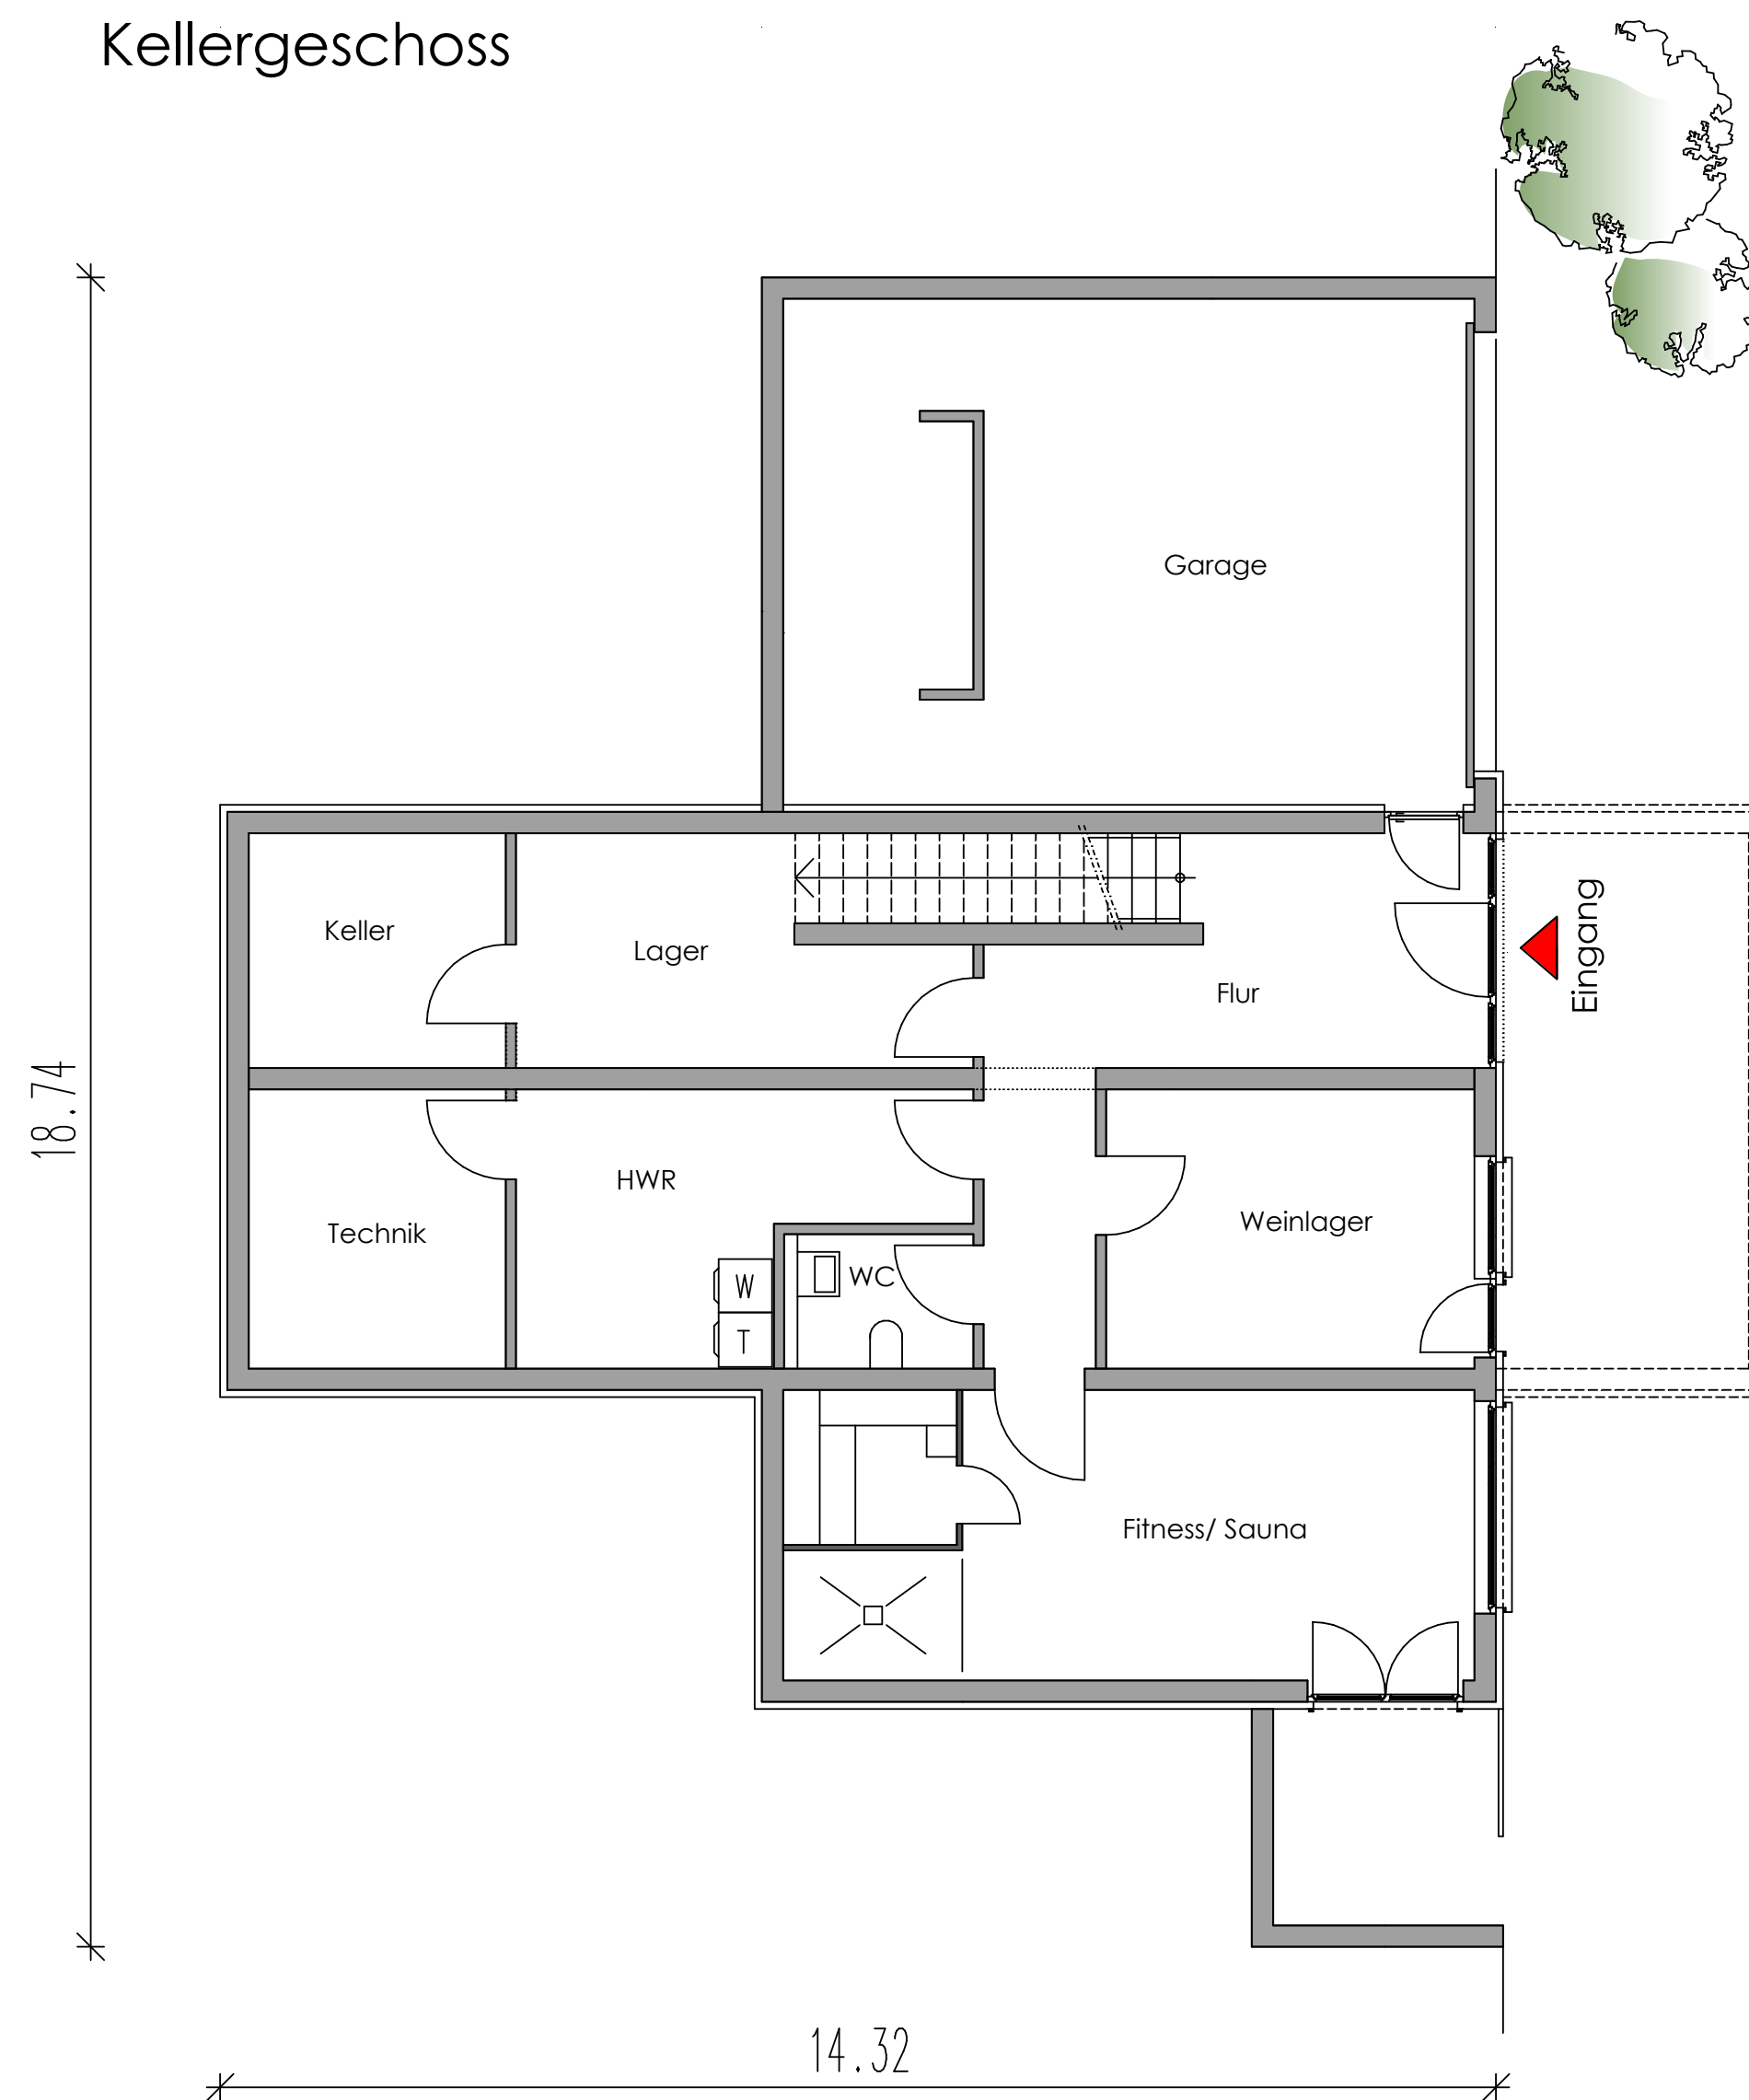

Haus B.
Einfamilienwohnhaus mit Garage, Lauda- Königshofen