


DACHGESCHOSS
M 1: 50

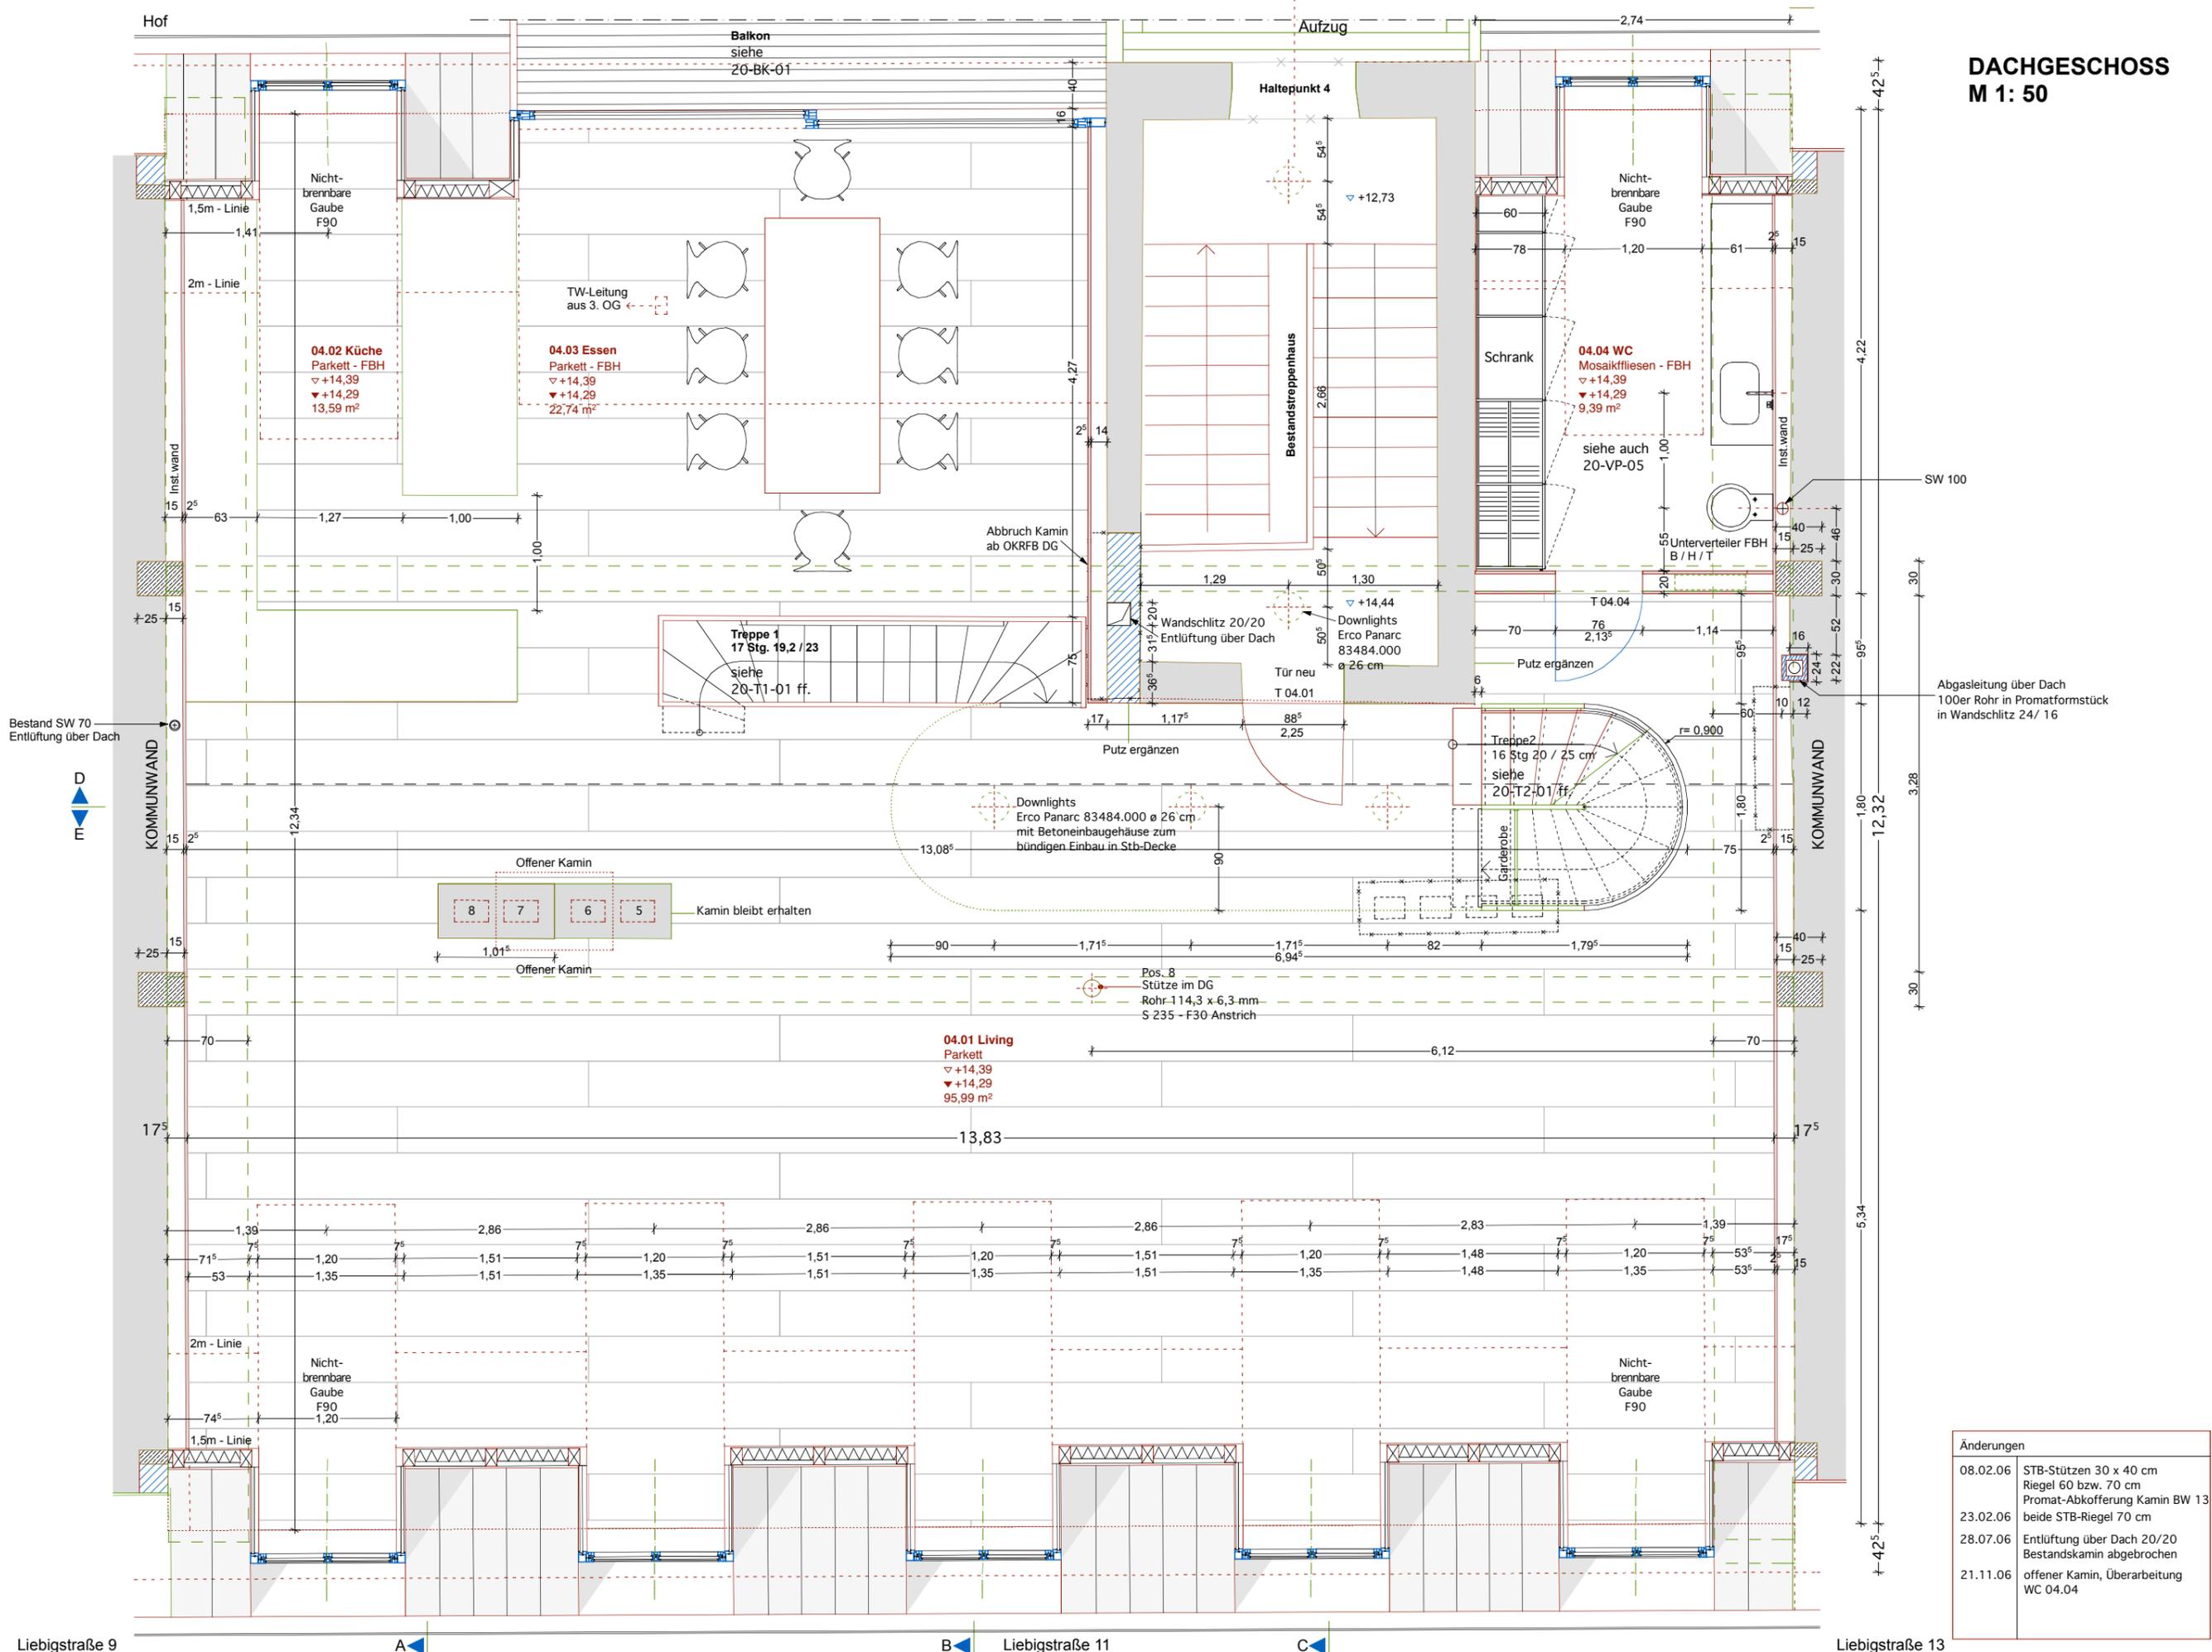

Abgasleitung über Dach
100er Rohr in Promatformstück
in Wandschlitz 24/ 16

Änderungen	
08.02.06	STB-Stützen 30 x 40 cm Riegel 60 bzw. 70 cm Promat-Abkofferung Kamin BW 13
23.02.06	beide STB-Riegel 70 cm
28.07.06	Entlüftung über Dach 20/20 Bestandskamin abgebrochen
21.11.06	offener Kamin, Überarbeitung WC 04.04

Projekt	Liebigstraße 11, München Andrea und Christian Karg
Format	A3
Maßstab	1:50
Gezeichnet	tw / ta
Datum	21.11.06
Planbezeichnung	Grundriss 4. Obergeschoss
Plannummer	50 - G - 04
Architekten	Robert Meyer Architekten Seitzstraße 8 80538 München T. 089 - 21 57 85 21 Fax -18 RM@RMArchitekten.de