


SCHNITT E
 M 1: 50

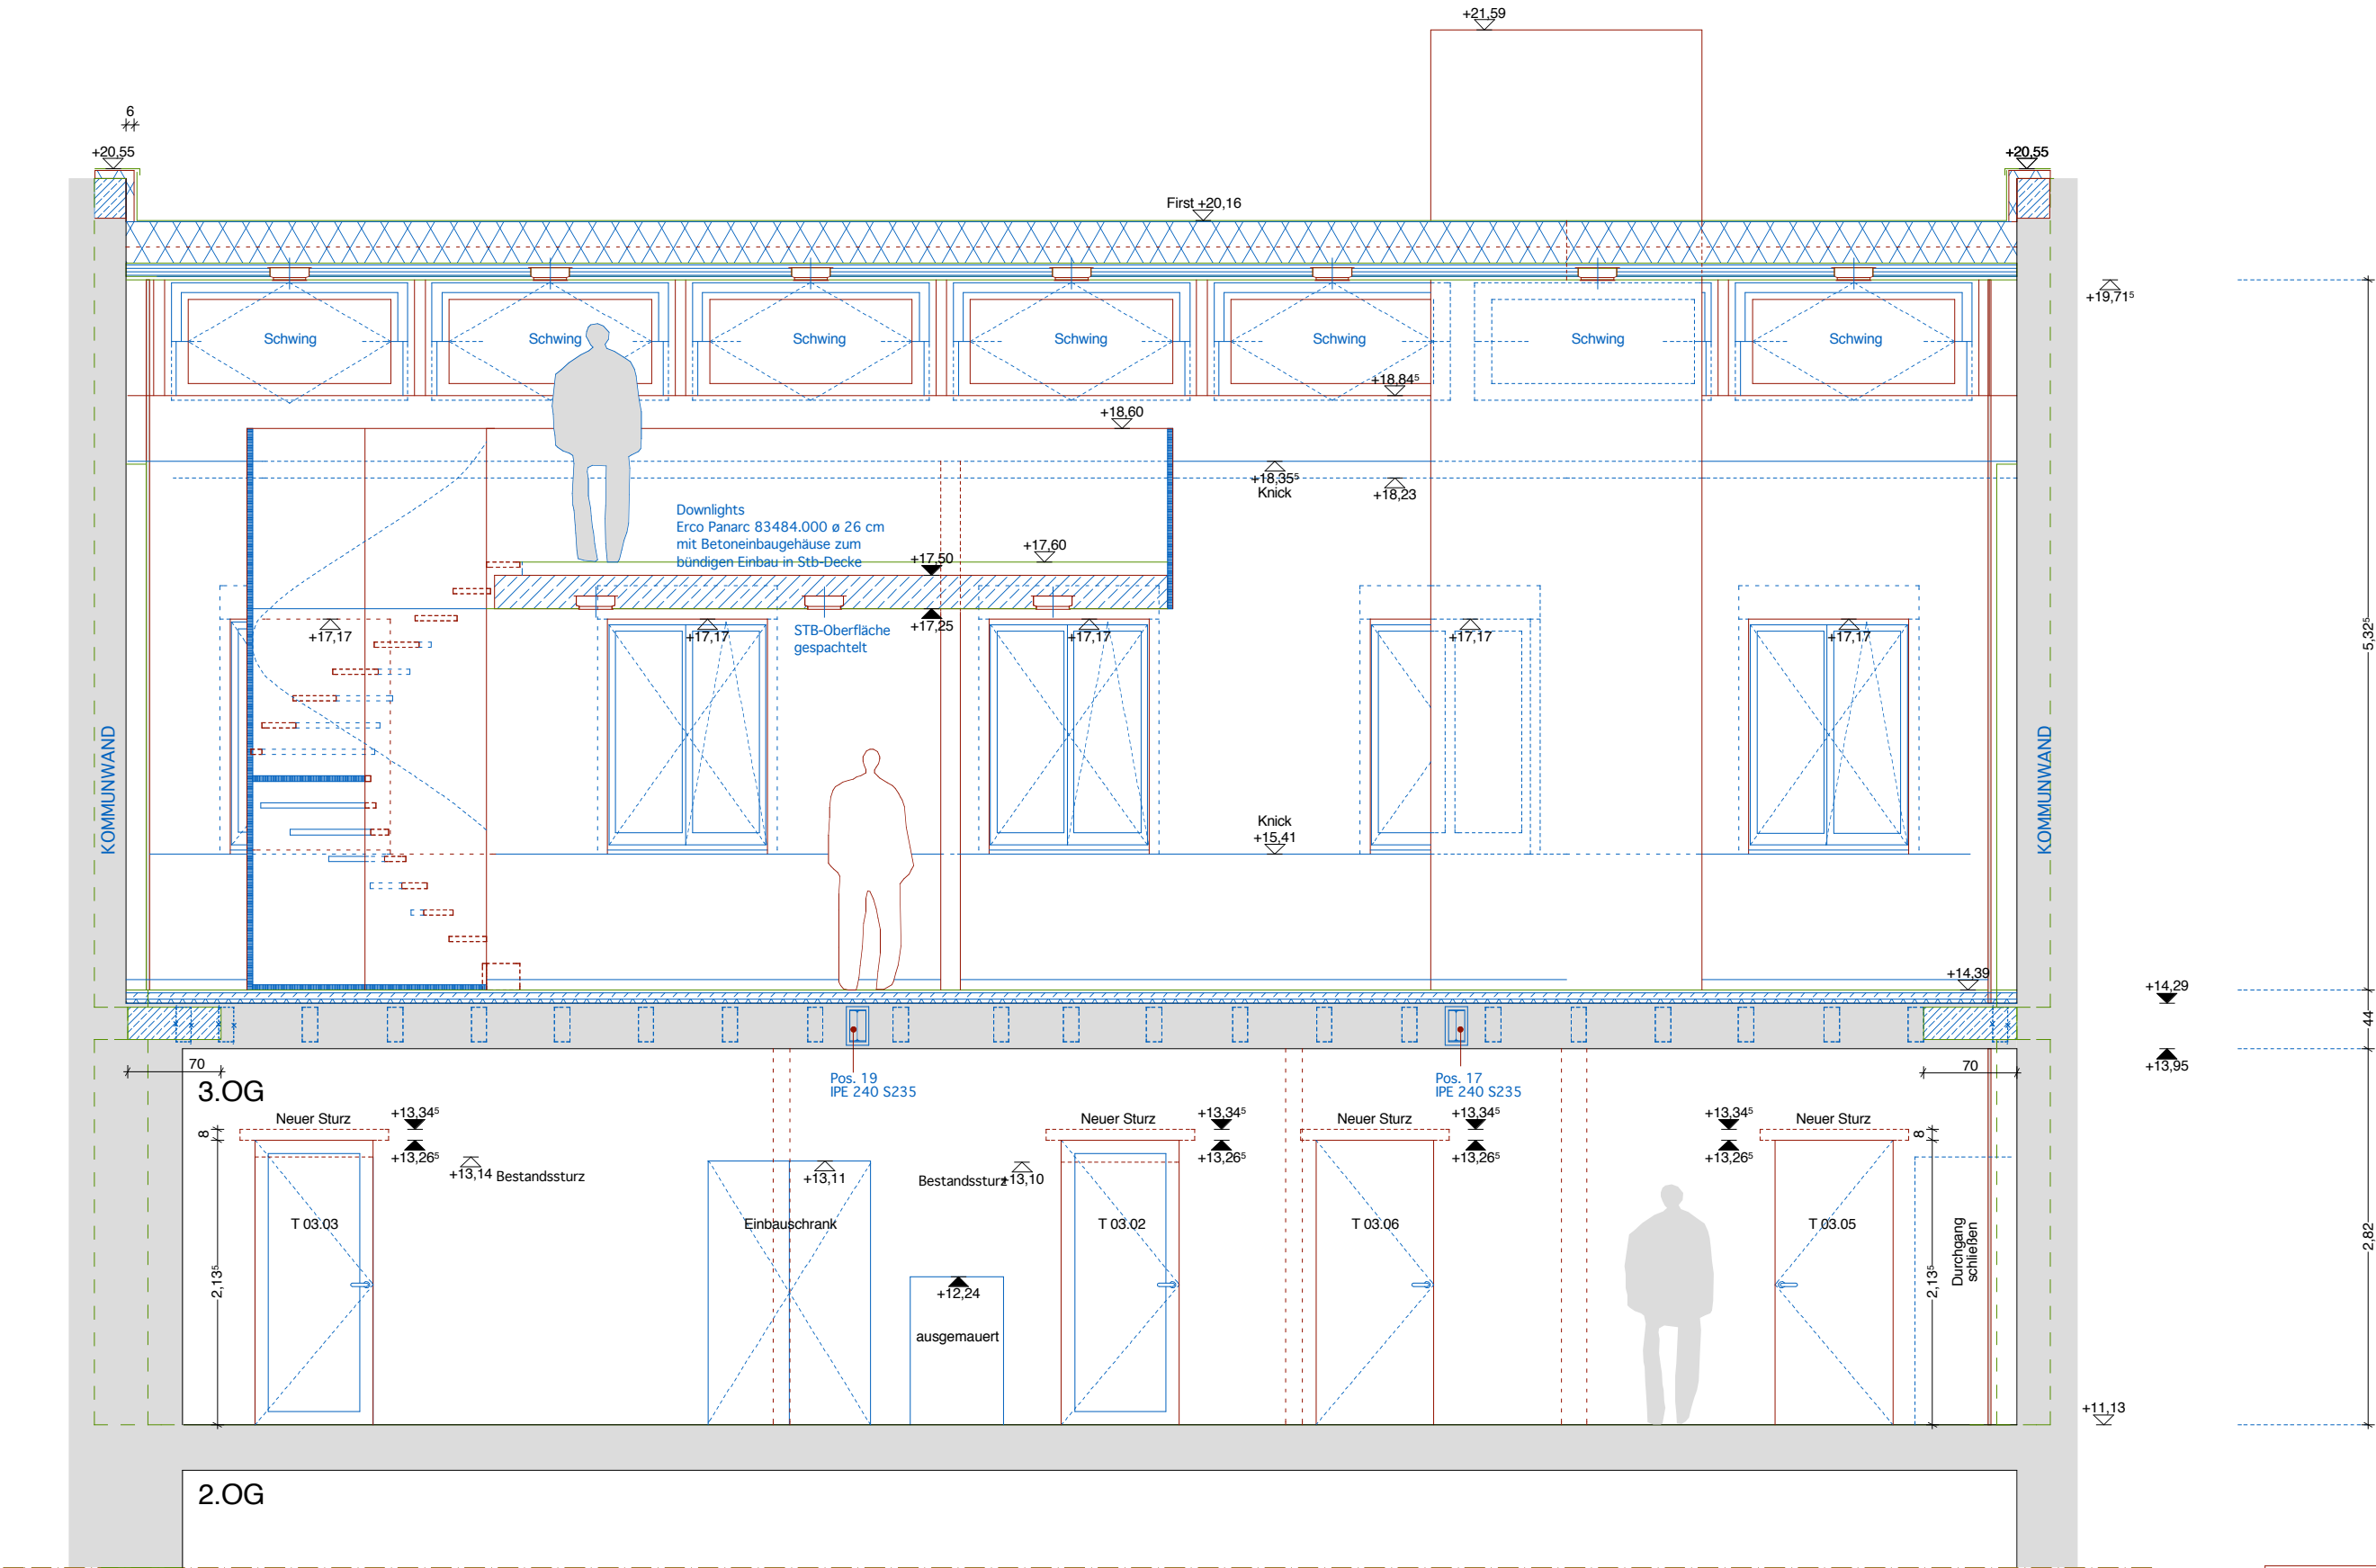

Änderungen
08.02.06 STB-Stützen 30 x 40 cm
Riegel 60 bzw. 70 cm
Promat-Abkofferrung Kamin BW 13
Träger über KLH-Decke
kleine Wandnische ausgemauert
Stahlprofile
17.02.06 Galerie-STB-Decke d 25 cm
20.02.06 Eintragung Bestandsstürze
23.02.06 beide STB-Riegel 70 cm
28.07.06 Kamin Bestand

Projekt	Liebigstrasse 11, München Andrea und Christian Karg		
	Format	A3	
	Maßstab	1:50	
	Gezeichnet	tw	
Planbezeichnung	Datum	28.07.06	
	Plannummer	50 - S - E	
	Planner	50 - S - E	
Robert Meyer Architekten Seitzstraße 8 80538 München T. 089 - 21 57 85 21 Fax -18 RM@RMArchitekten.de			