




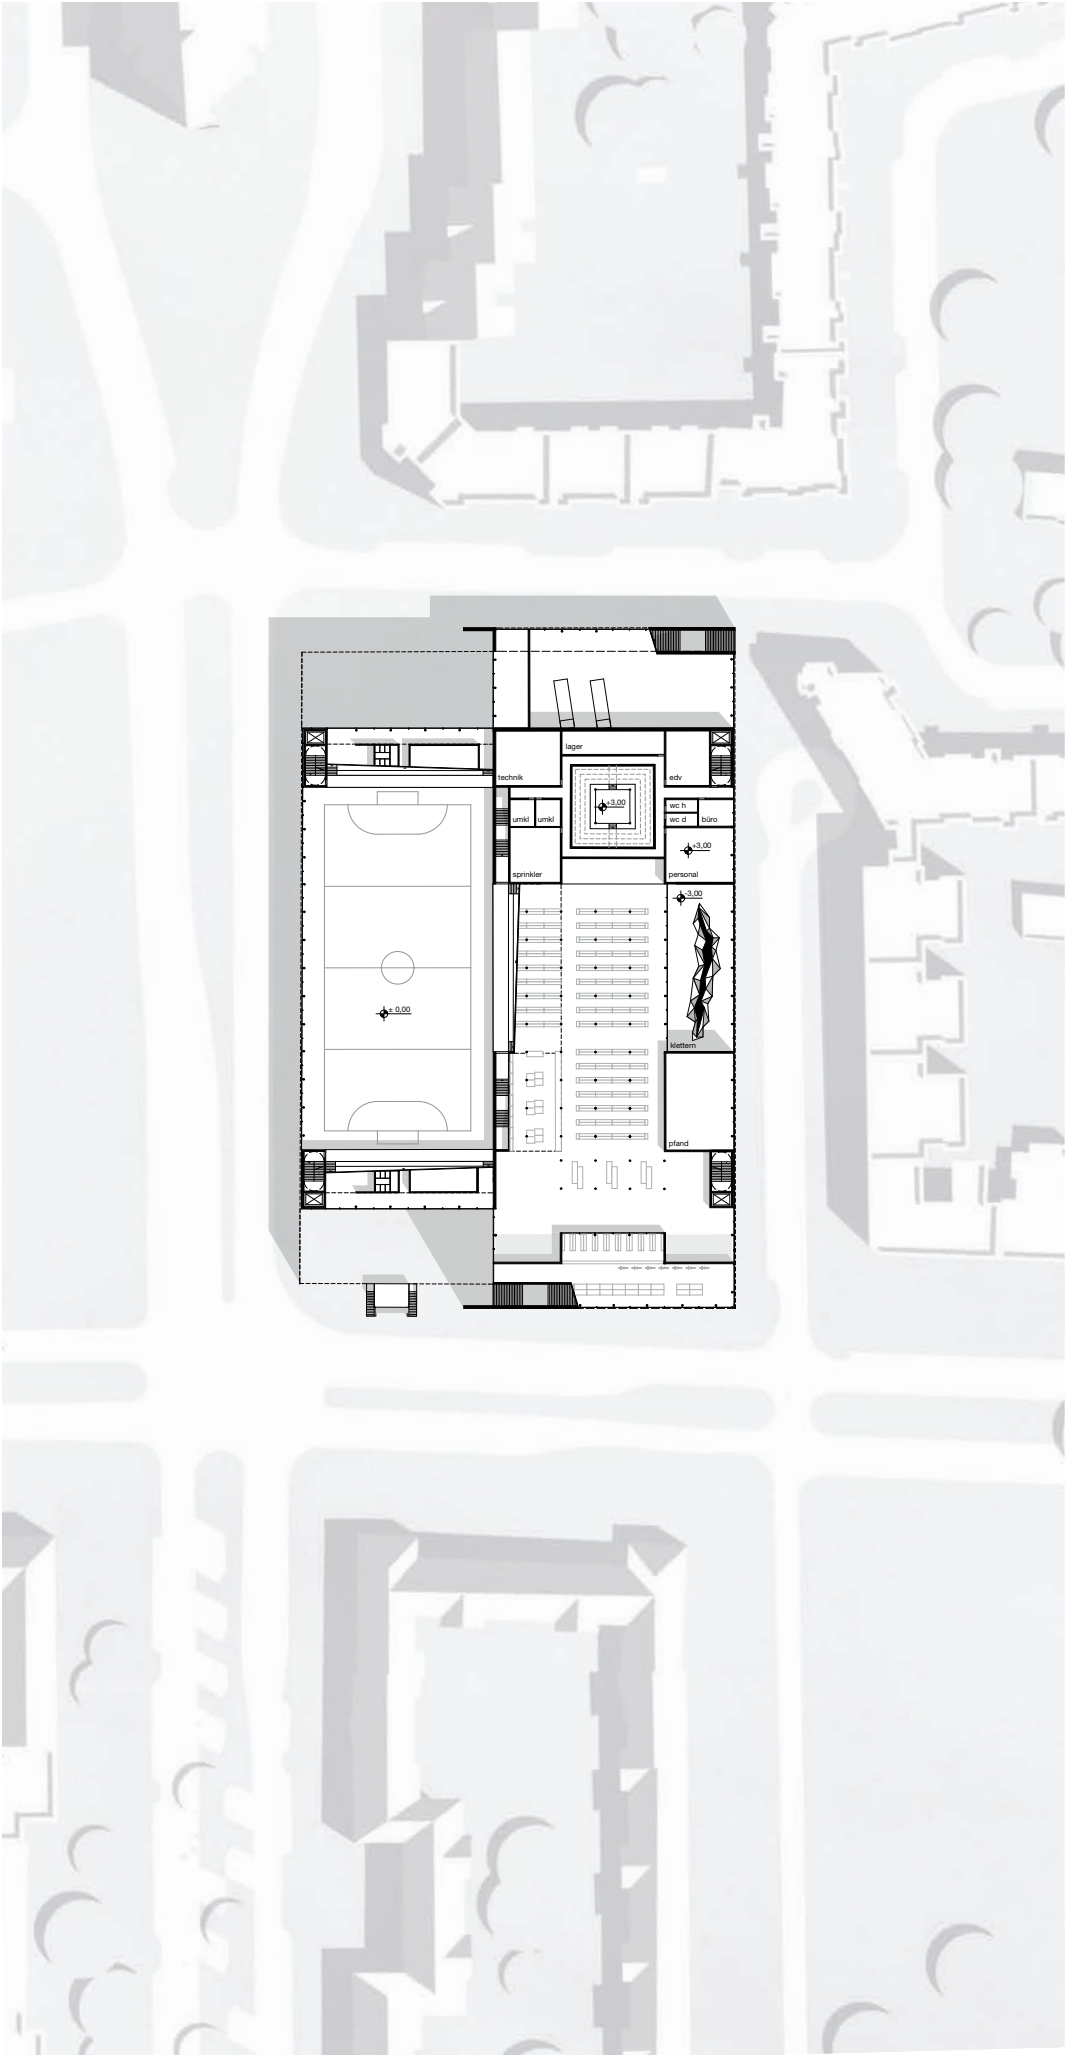

Grundriss Zwischengeschoss

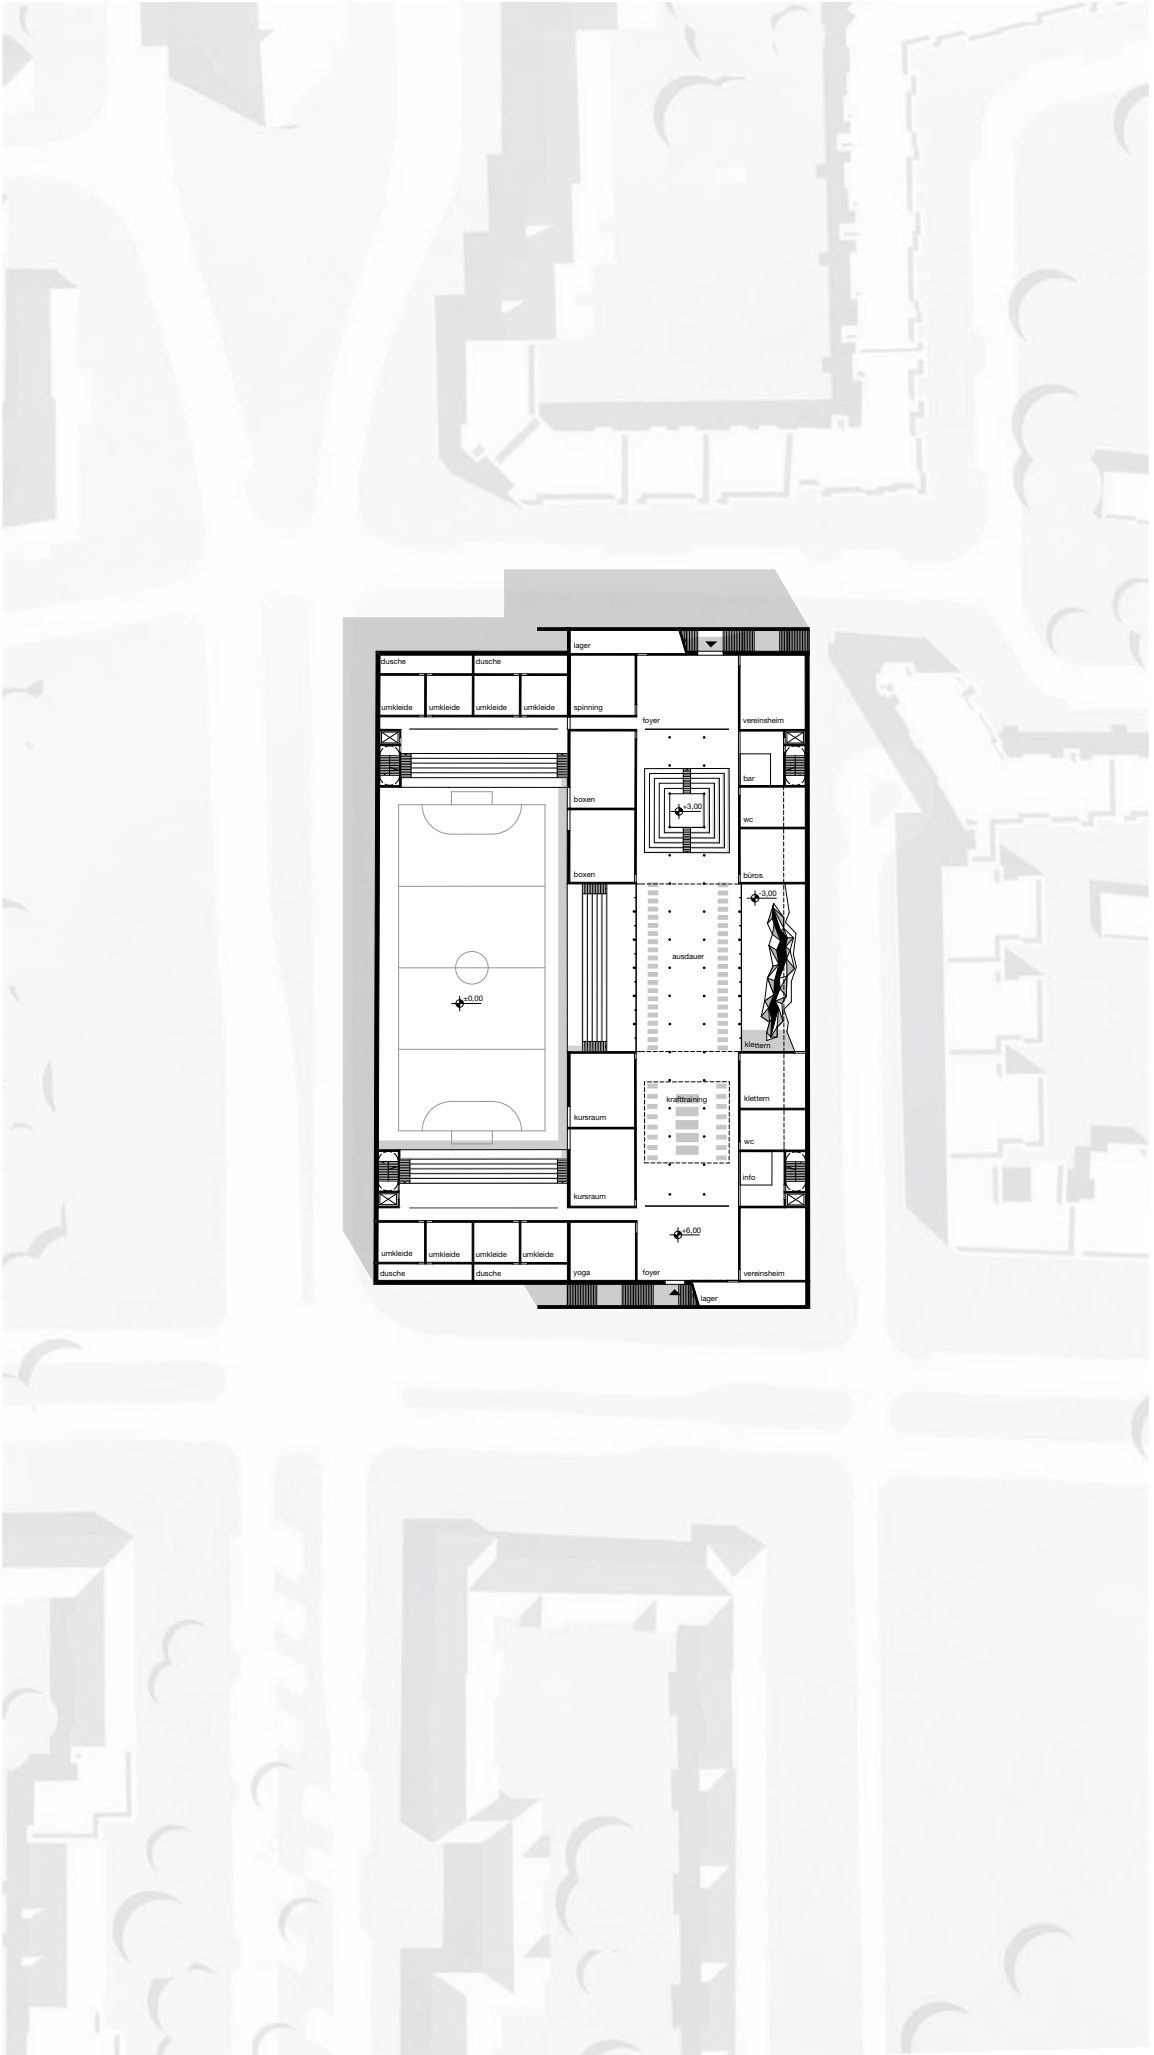

Grundriss Obergeschoss

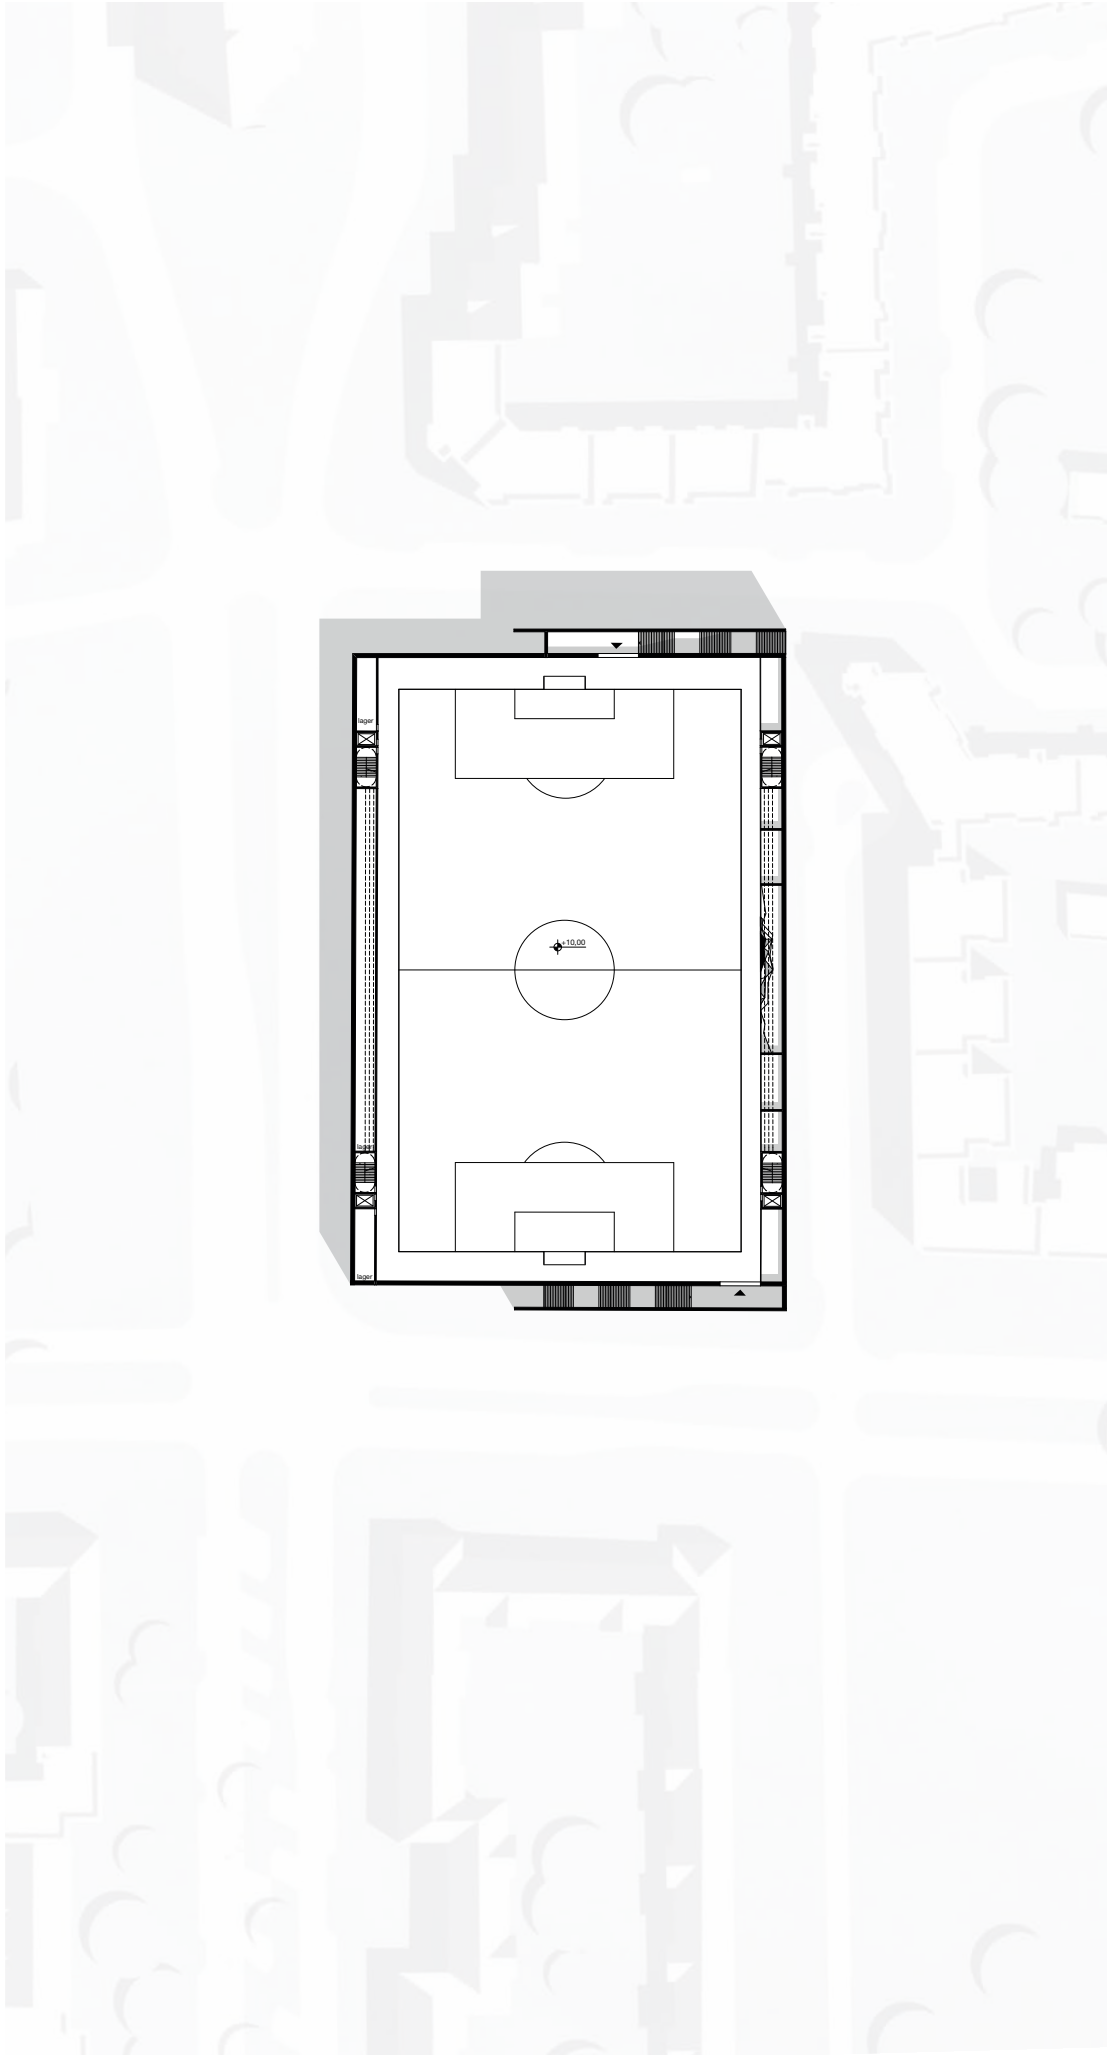

Grundriss Dachaufsicht