



Q Querschnitt Wohnen 1:100

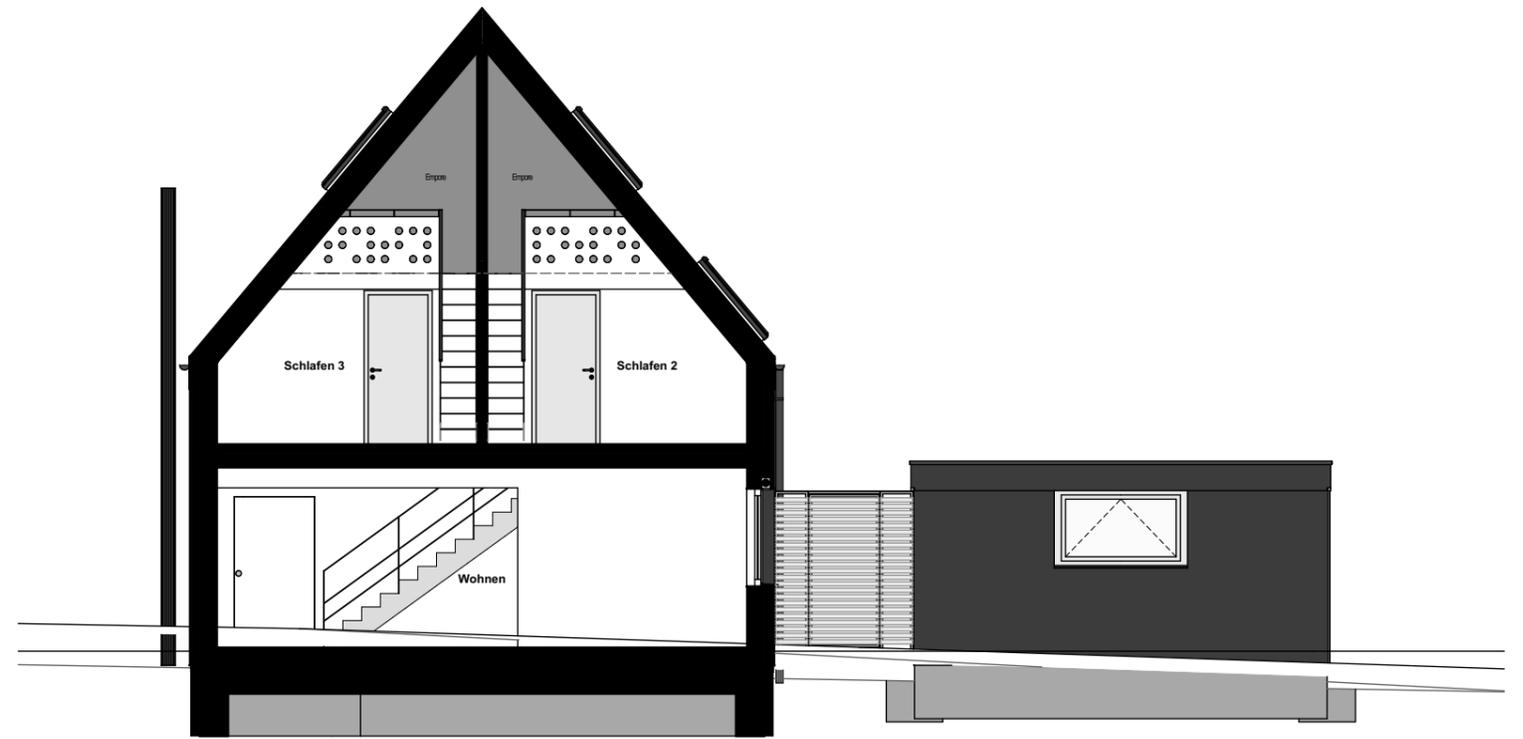

Q1 Querschnitt Kinderzimmer 1:100

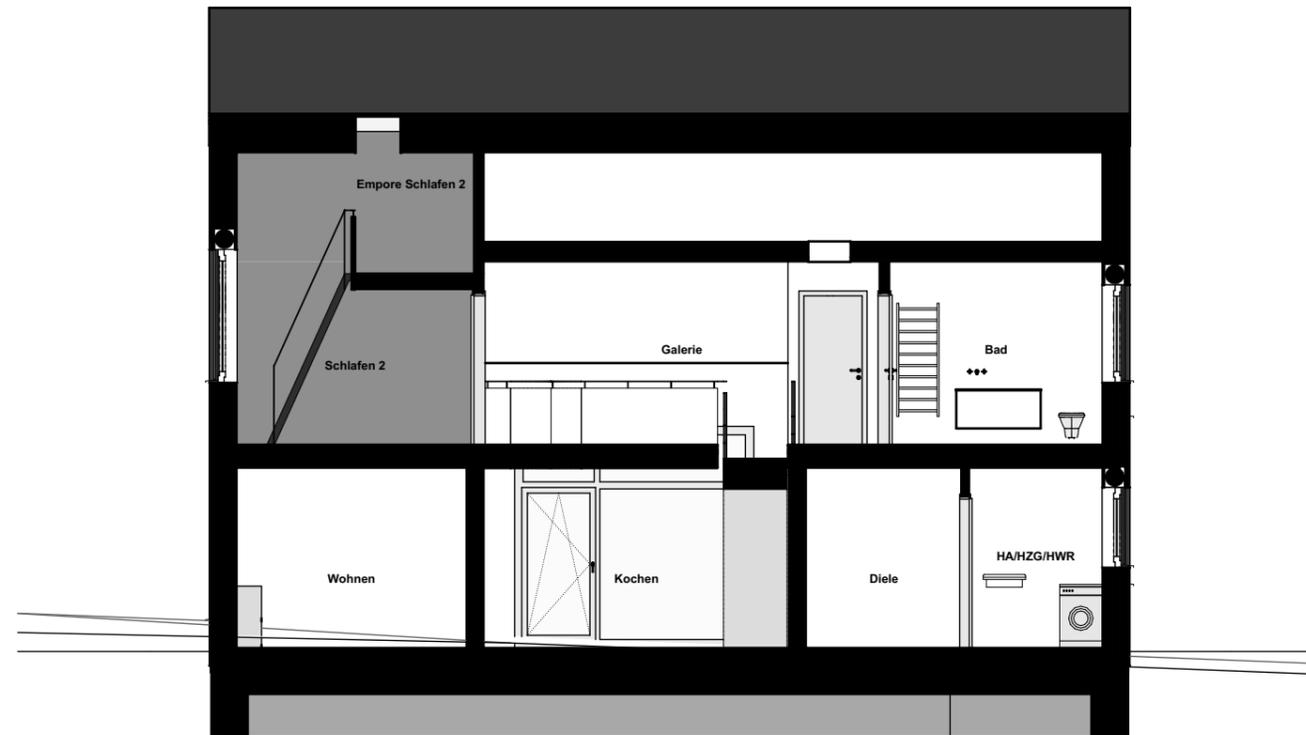

L Längsschnitt 1:100

Wohnhaus "Black & White" | Saalfeld

© 2020 Huhle + Partner | Architektin und Ingenieure | Saalfeld | Alle Rechte vorbehalten.