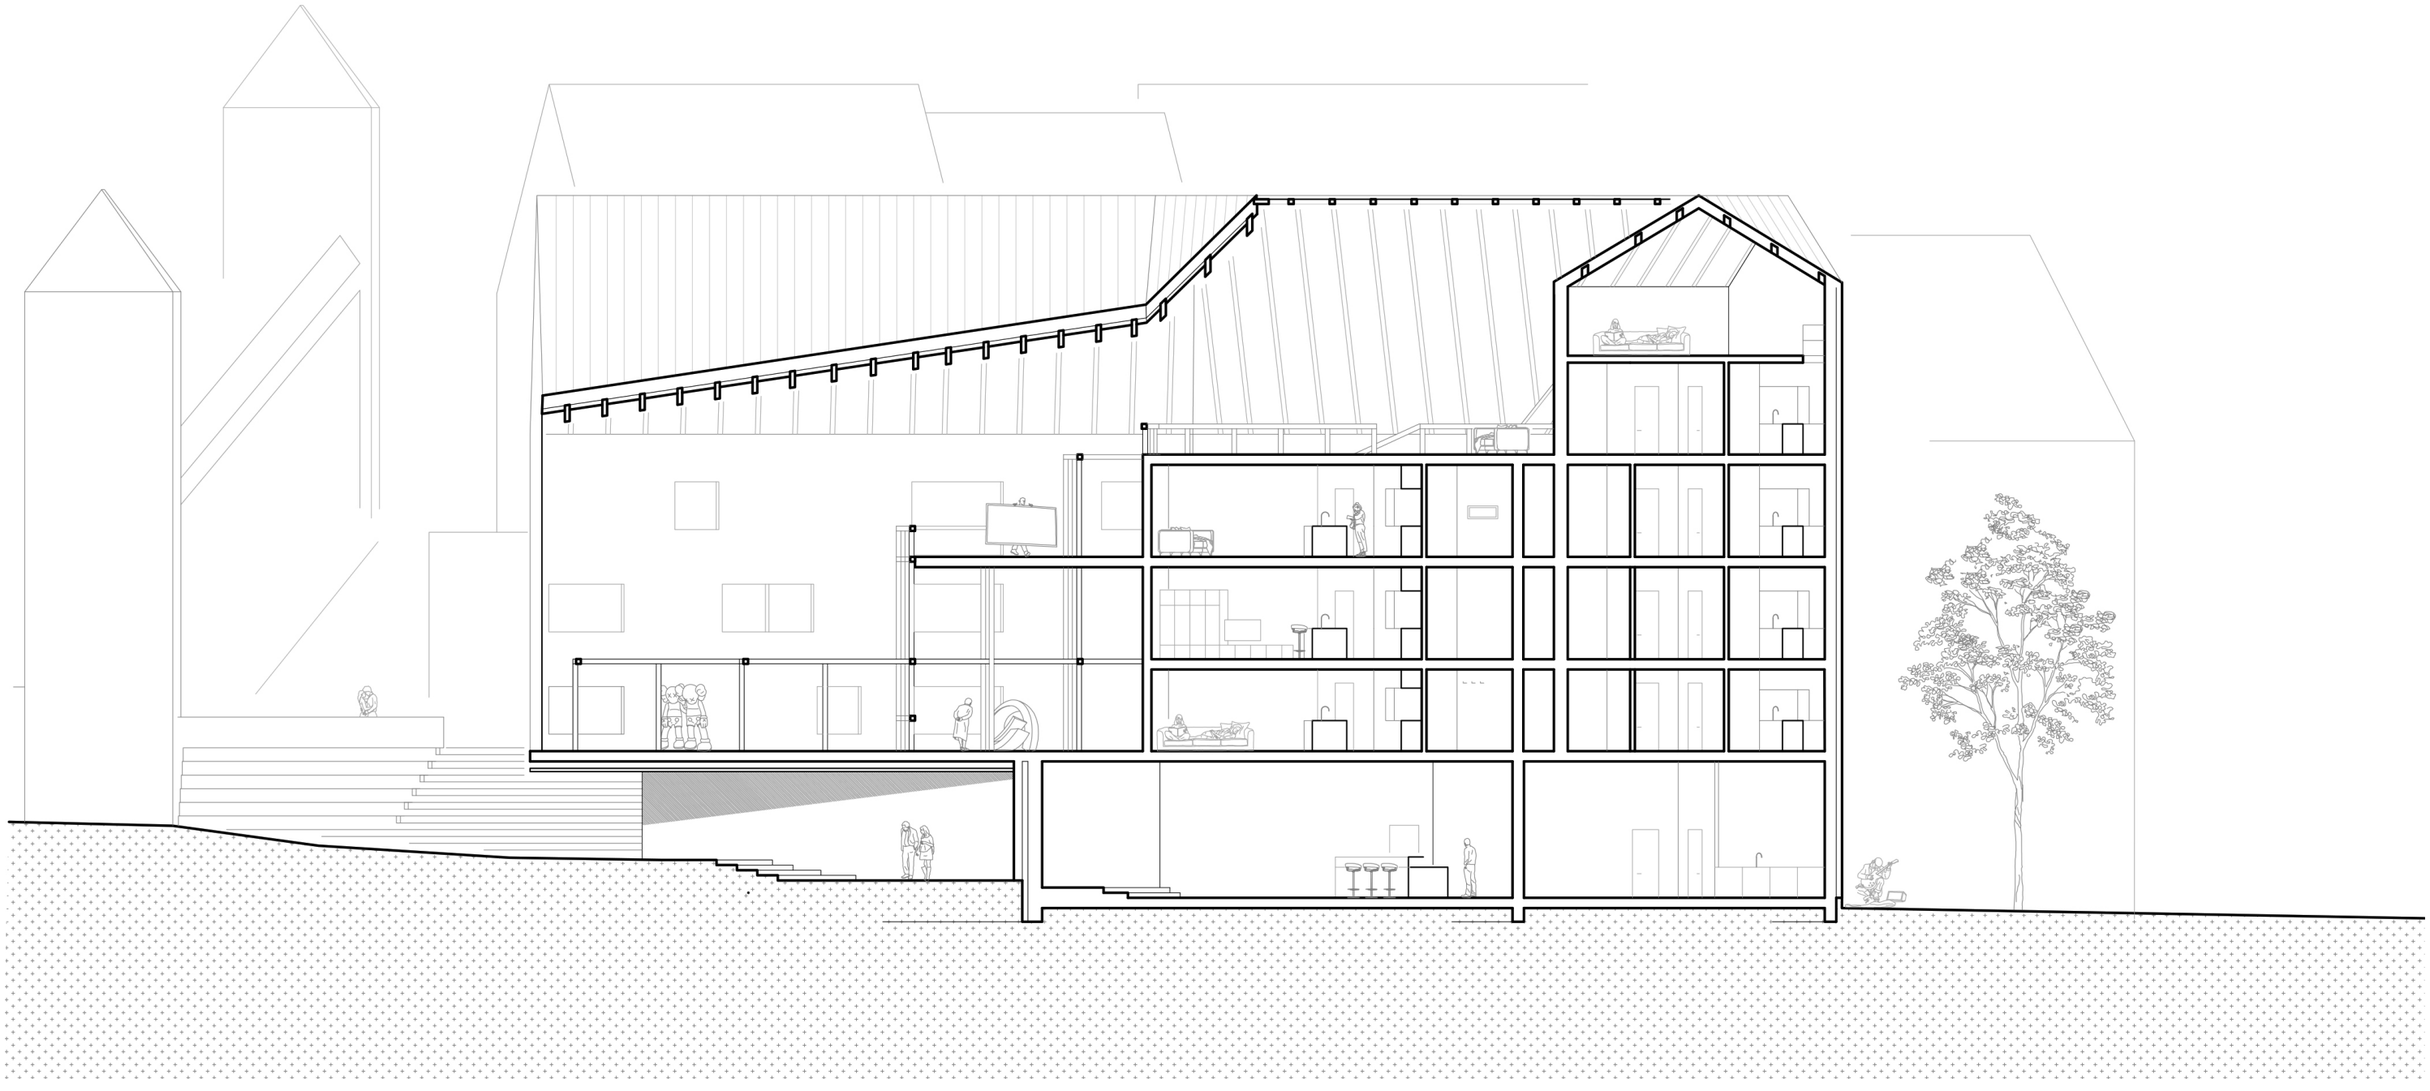

Bodendörfer - Schnitt Längs

Originalmaßstab 1:100