



Schnitt A-A

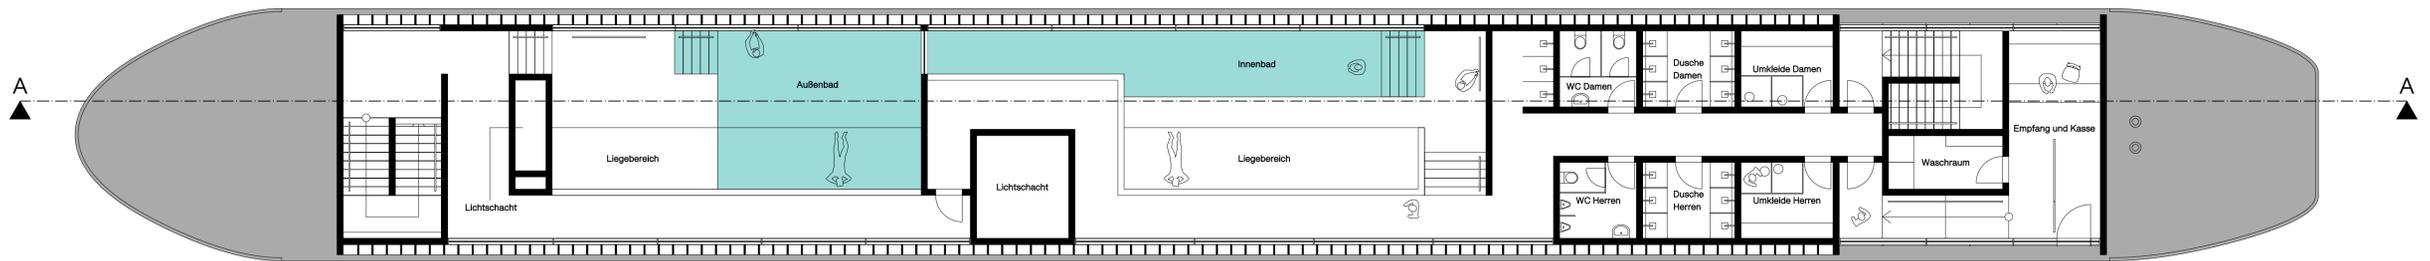

Grundriss OG

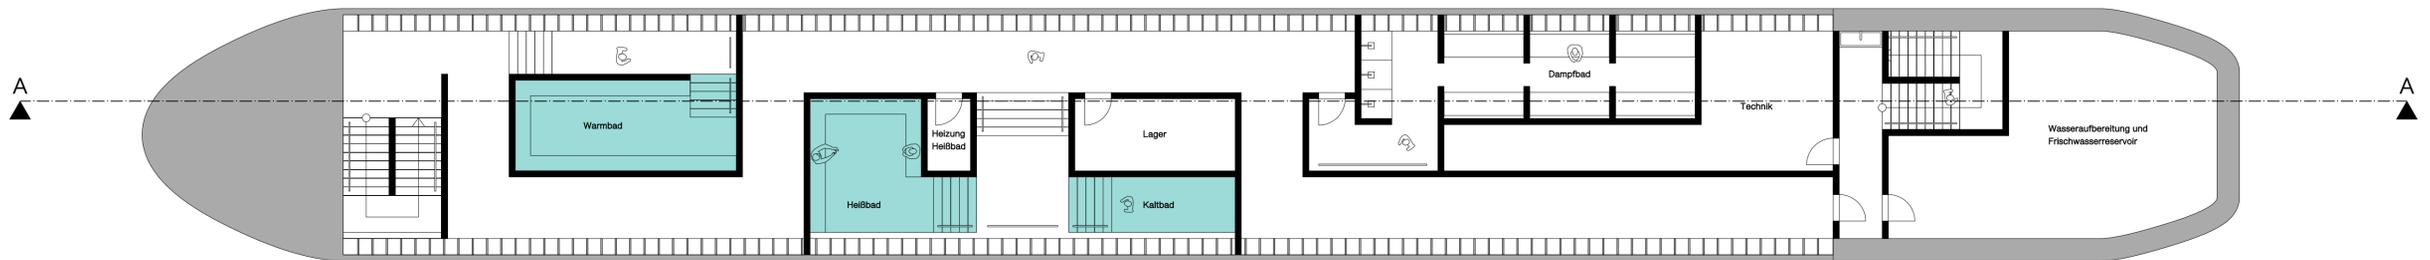

Grundriss UG