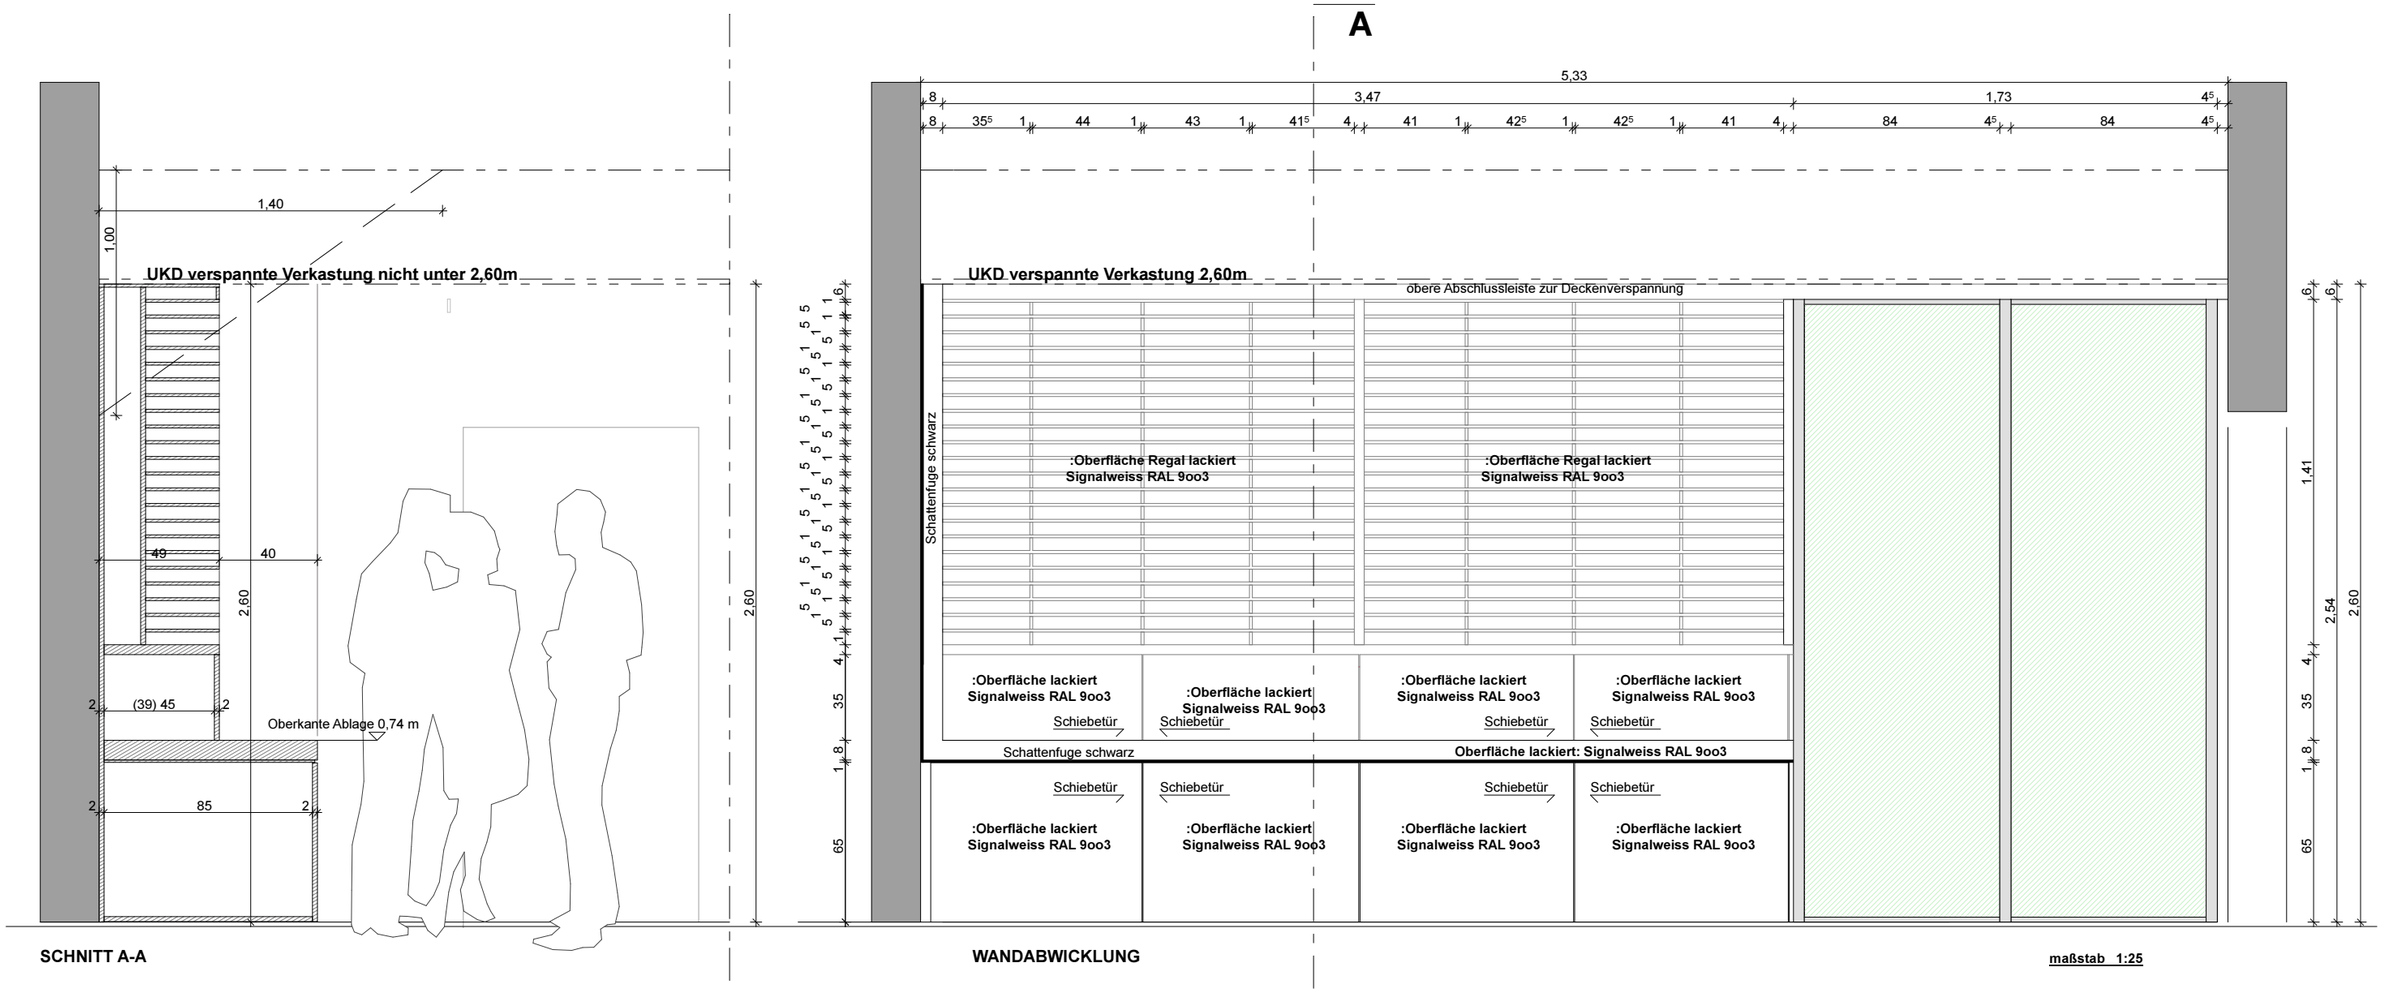
A
5,33
3,47
1,73
1,40
1,00
UKD verspannte Verkastung nicht unter 2,60m
UKD verspannte Verkastung 2,60m
obere Abschlussleiste zur Deckenverspannung
Schattenfuge schwarz
:Oberfläche Regal lackiert
Signalweiss RAL 9oo3
:Oberfläche lackiert
Signalweiss RAL 9oo3
Schiebetür
Oberkante Ablage 0,74 m
Oberfläche lackiert: Signalweiss RAL 9oo3
2,60
2,54
1,41
SCHNITT A-A
WANDABWICKLUNG
maßstab 1:25

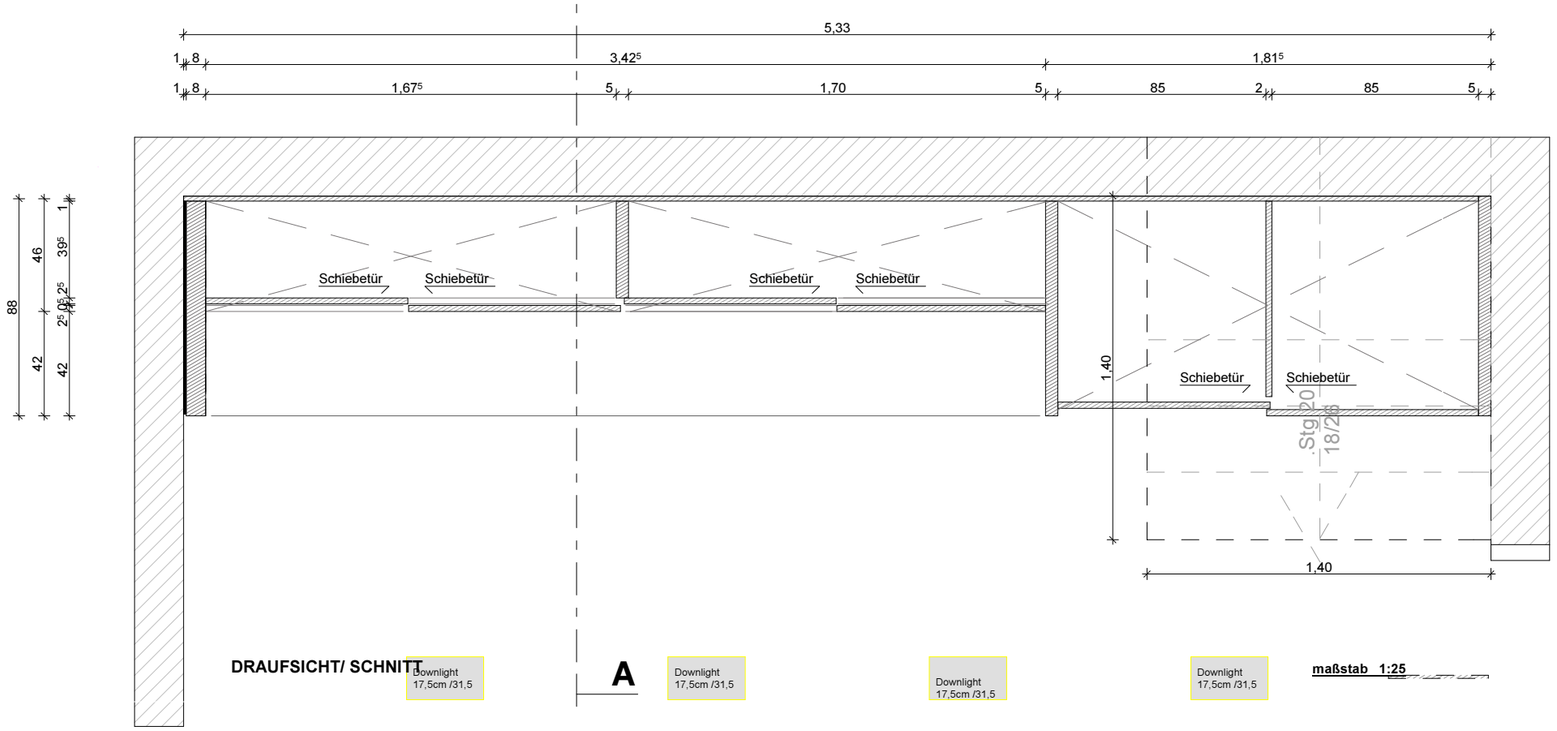
5,33
3,42
1,81
1,67
1,70
85
Schiebetür
1,40
Stg 20/18/26
DRAUFSICHT/ SCHNITT
Downlight
17,5cm /31,5
A
maßstab 1:25