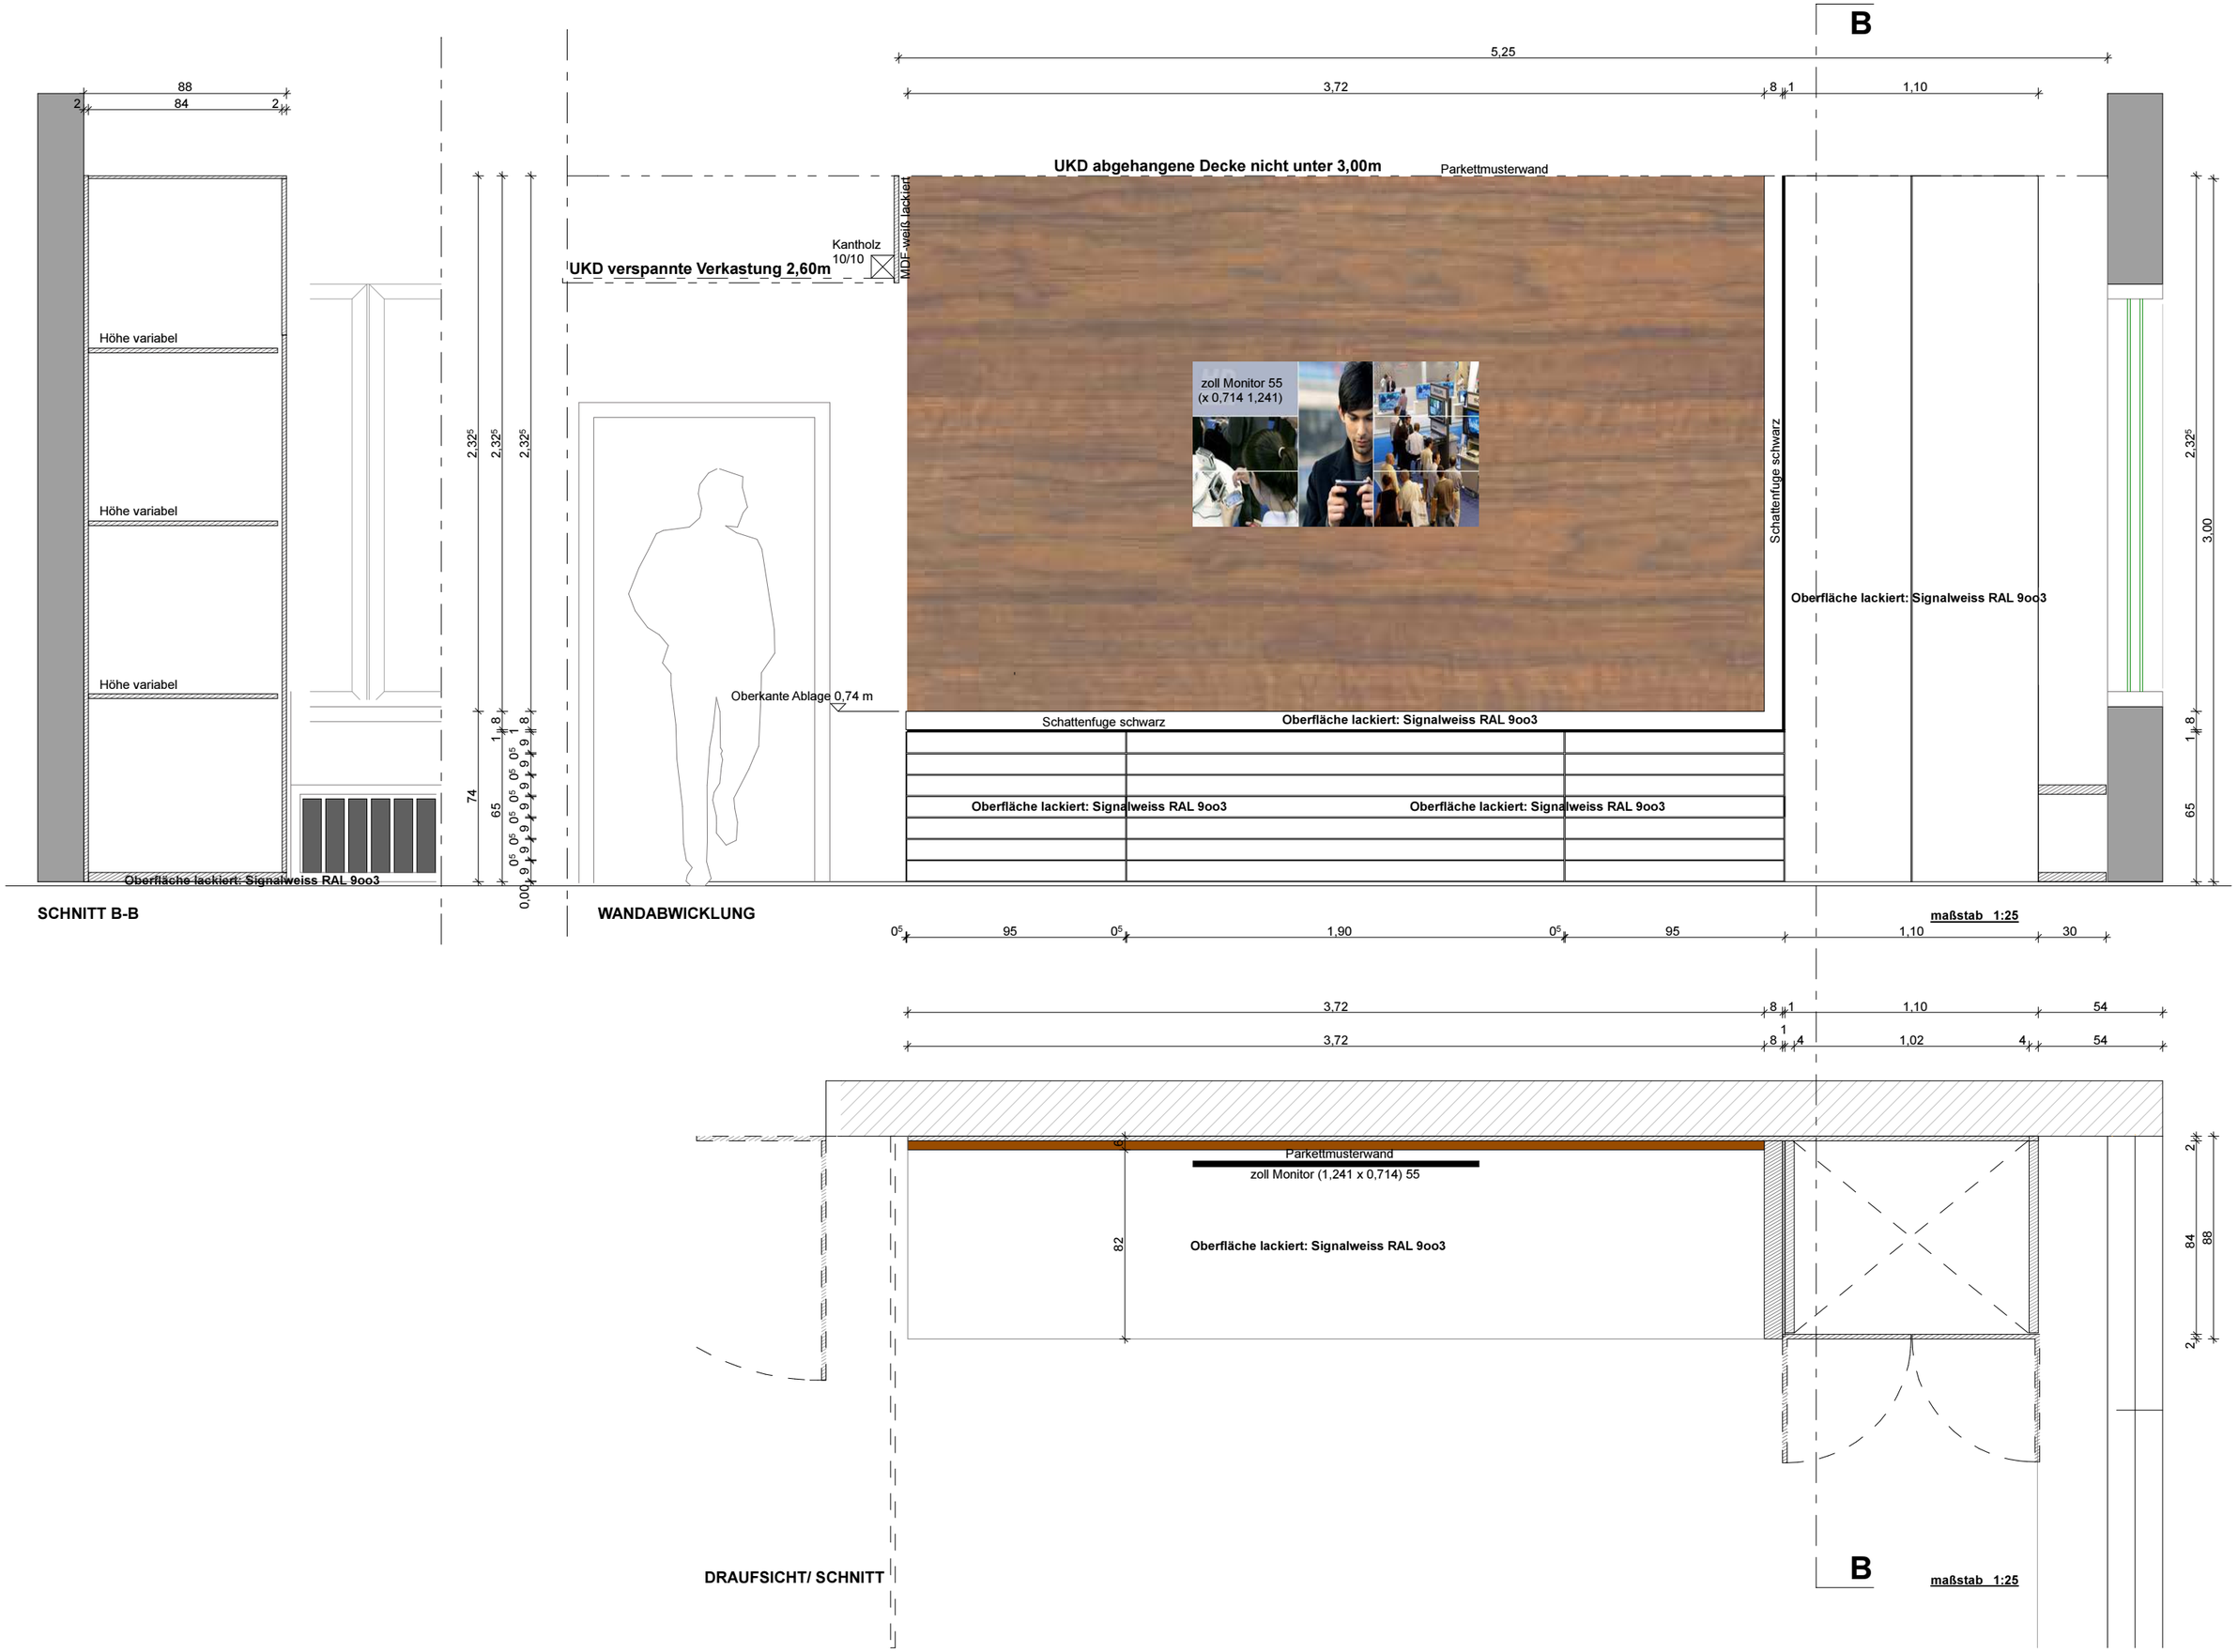
B
5,25
3,72
8
1
1,10
88
84
2
2
UKD abgehangene Decke nicht unter 3,00m
Parkettmusterwand
Kantholz
10/10
MDF-weiß lackiert
UKD verspannte Verkastung 2,60m
Höhe variabel
Höhe variabel
Höhe variabel
zoll Monitor 55
(x 0,714 1,241)
Schattenfuge schwarz
Oberfläche lackiert: Signalweiss RAL 9oo3
Oberkante Ablage 0,74 m
Schattenfuge schwarz
Oberfläche lackiert: Signalweiss RAL 9oo3
Oberfläche lackiert: Signalweiss RAL 9oo3
Oberfläche lackiert: Signalweiss RAL 9oo3
Oberfläche lackiert: Signalweiss RAL 9oo3
2,32⁵
2,32⁵
2,32⁵
74
65
1
8
0,00
3,00
SCHNITT B-B
WANDABWICKLUNG
maßstab 1:25
0⁵
95
0⁵
1,90
0⁵
95
1,10
30
3,72
8
1
1,10
54
3,72
8
1
4
1,02
4
54
Parkettmusterwand
zoll Monitor (1,241 x 0,714) 55
Oberfläche lackiert: Signalweiss RAL 9oo3
6
82
2
84
88
2
DRAUFSICHT/ SCHNITT
B
maßstab 1:25