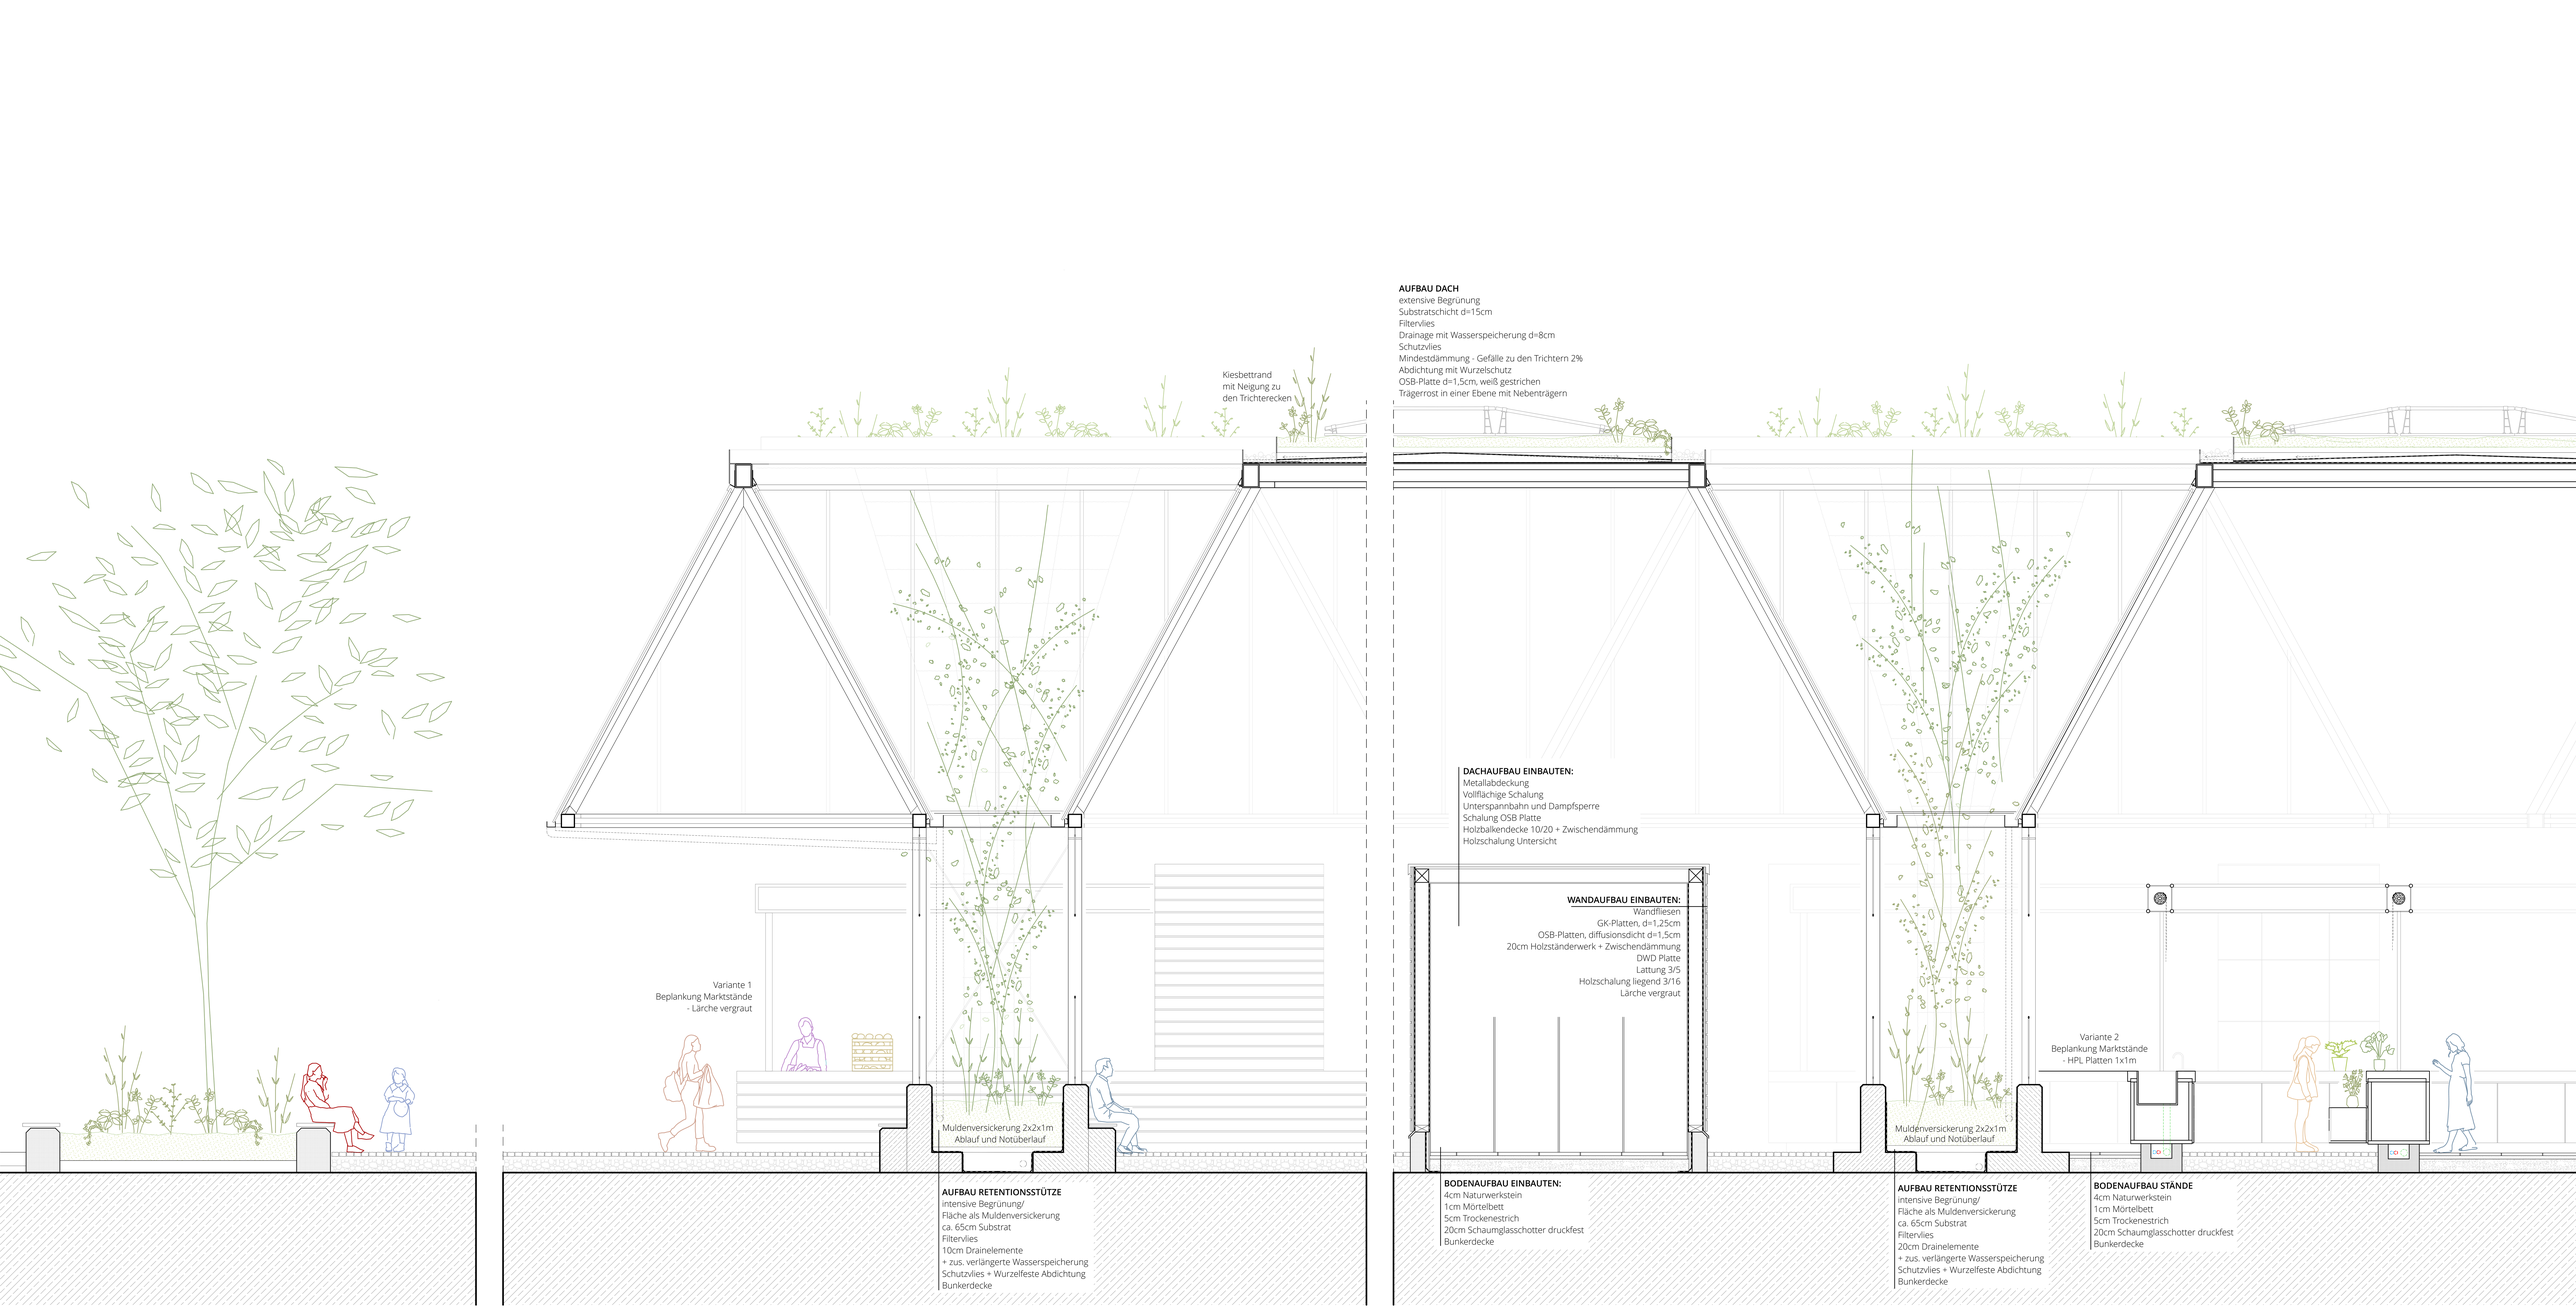
Kiesbettrand
mit Neigung zu
den Trichterecken
Variante 1
Beplankung Marktstände
- Lärche vergraut
Muldenversickerung 2x2x1m
Ablauf und Notüberlauf
AUFBAU RETENTIONSSTÜTZE
intensive Begrünung/
Fläche als Muldenversickerung
ca. 65cm Substrat
Filtervlies
10cm Drainelemente
+ zus. verlängerte Wasserspeicherung
Schutzvlies + Wurzelfeste Abdichtung
Bunkerdecke
AUFBAU DACH
extensive Begrünung
Substratschicht d=15cm
Filtervlies
Drainage mit Wasserspeicherung d=8cm
Schutzvlies
Mindestdämmung - Gefälle zu den Trichtern 2%
Abdichtung mit Wurzelschutz
OSB-Platte d=1,5cm, weiß gestrichen
Trägerrost in einer Ebene mit Nebenträgern
DACHAUFBAU EINBAUTEN:
Metallabdeckung
Vollflächige Schalung
Unterspannbahn und Dampfsperre
Schalung OSB Platte
Holzbalkendecke 10/20 + Zwischendämmung
Holzschalung Untersicht
WANDAUFBAU EINBAUTEN:
Wandfliesen
GK-Platten, d=1,25cm
OSB-Platten, diffusionsdicht d=1,5cm
20cm Holzständerwerk + Zwischendämmung
DWD Platte
Lattung 3/5
Holzschalung liegend 3/16
Lärche vergraut
BODENAUFBAU EINBAUTEN:
4cm Naturwerkstein
1cm Mörtelbett
5cm Trockenestrich
20cm Schaumglasschotter druckfest
Bunkerdecke
Muldenversickerung 2x2x1m
Ablauf und Notüberlauf
AUFBAU RETENTIONSSTÜTZE
intensive Begrünung/
Fläche als Muldenversickerung
ca. 65cm Substrat
Filtervlies
20cm Drainelemente
+ zus. verlängerte Wasserspeicherung
Schutzvlies + Wurzelfeste Abdichtung
Bunkerdecke
Variante 2
Beplankung Marktstände
- HPL Platten 1x1m
BODENAUFBAU STÄNDE
4cm Naturwerkstein
1cm Mörtelbett
5cm Trockenestrich
20cm Schaumglasschotter druckfest
Bunkerdecke