



BAUVORHABEN:

005.07 - FCG Zwickau. Umbau Fabrik  
 Am Hammerwald 8  
 08064 Zwickau

AUFTRAGGEBER:

FCG Zwickau e.V.  
 Am Hammerwald 8  
 08064 Zwickau  
 Tel: 0375-7880198  
 E-Mail: info@fcgz.de

LEISTUNGSPHASE:

AUSFÜHRUNGSPLANUNG

DATUM: GEZEICHNET:

~~17.04.2018~~ S. Hald

14.09.2018 S. Hald

PLANNUMMER: MABSTAB:


LW.3b 1:50

ZEICHNUNG:

Löschwassertanks 3D  
 Schematische Darstellung

Alle Maße sind am Bau zu prüfen!

Urheberrechte bei Architekturbüro Hald

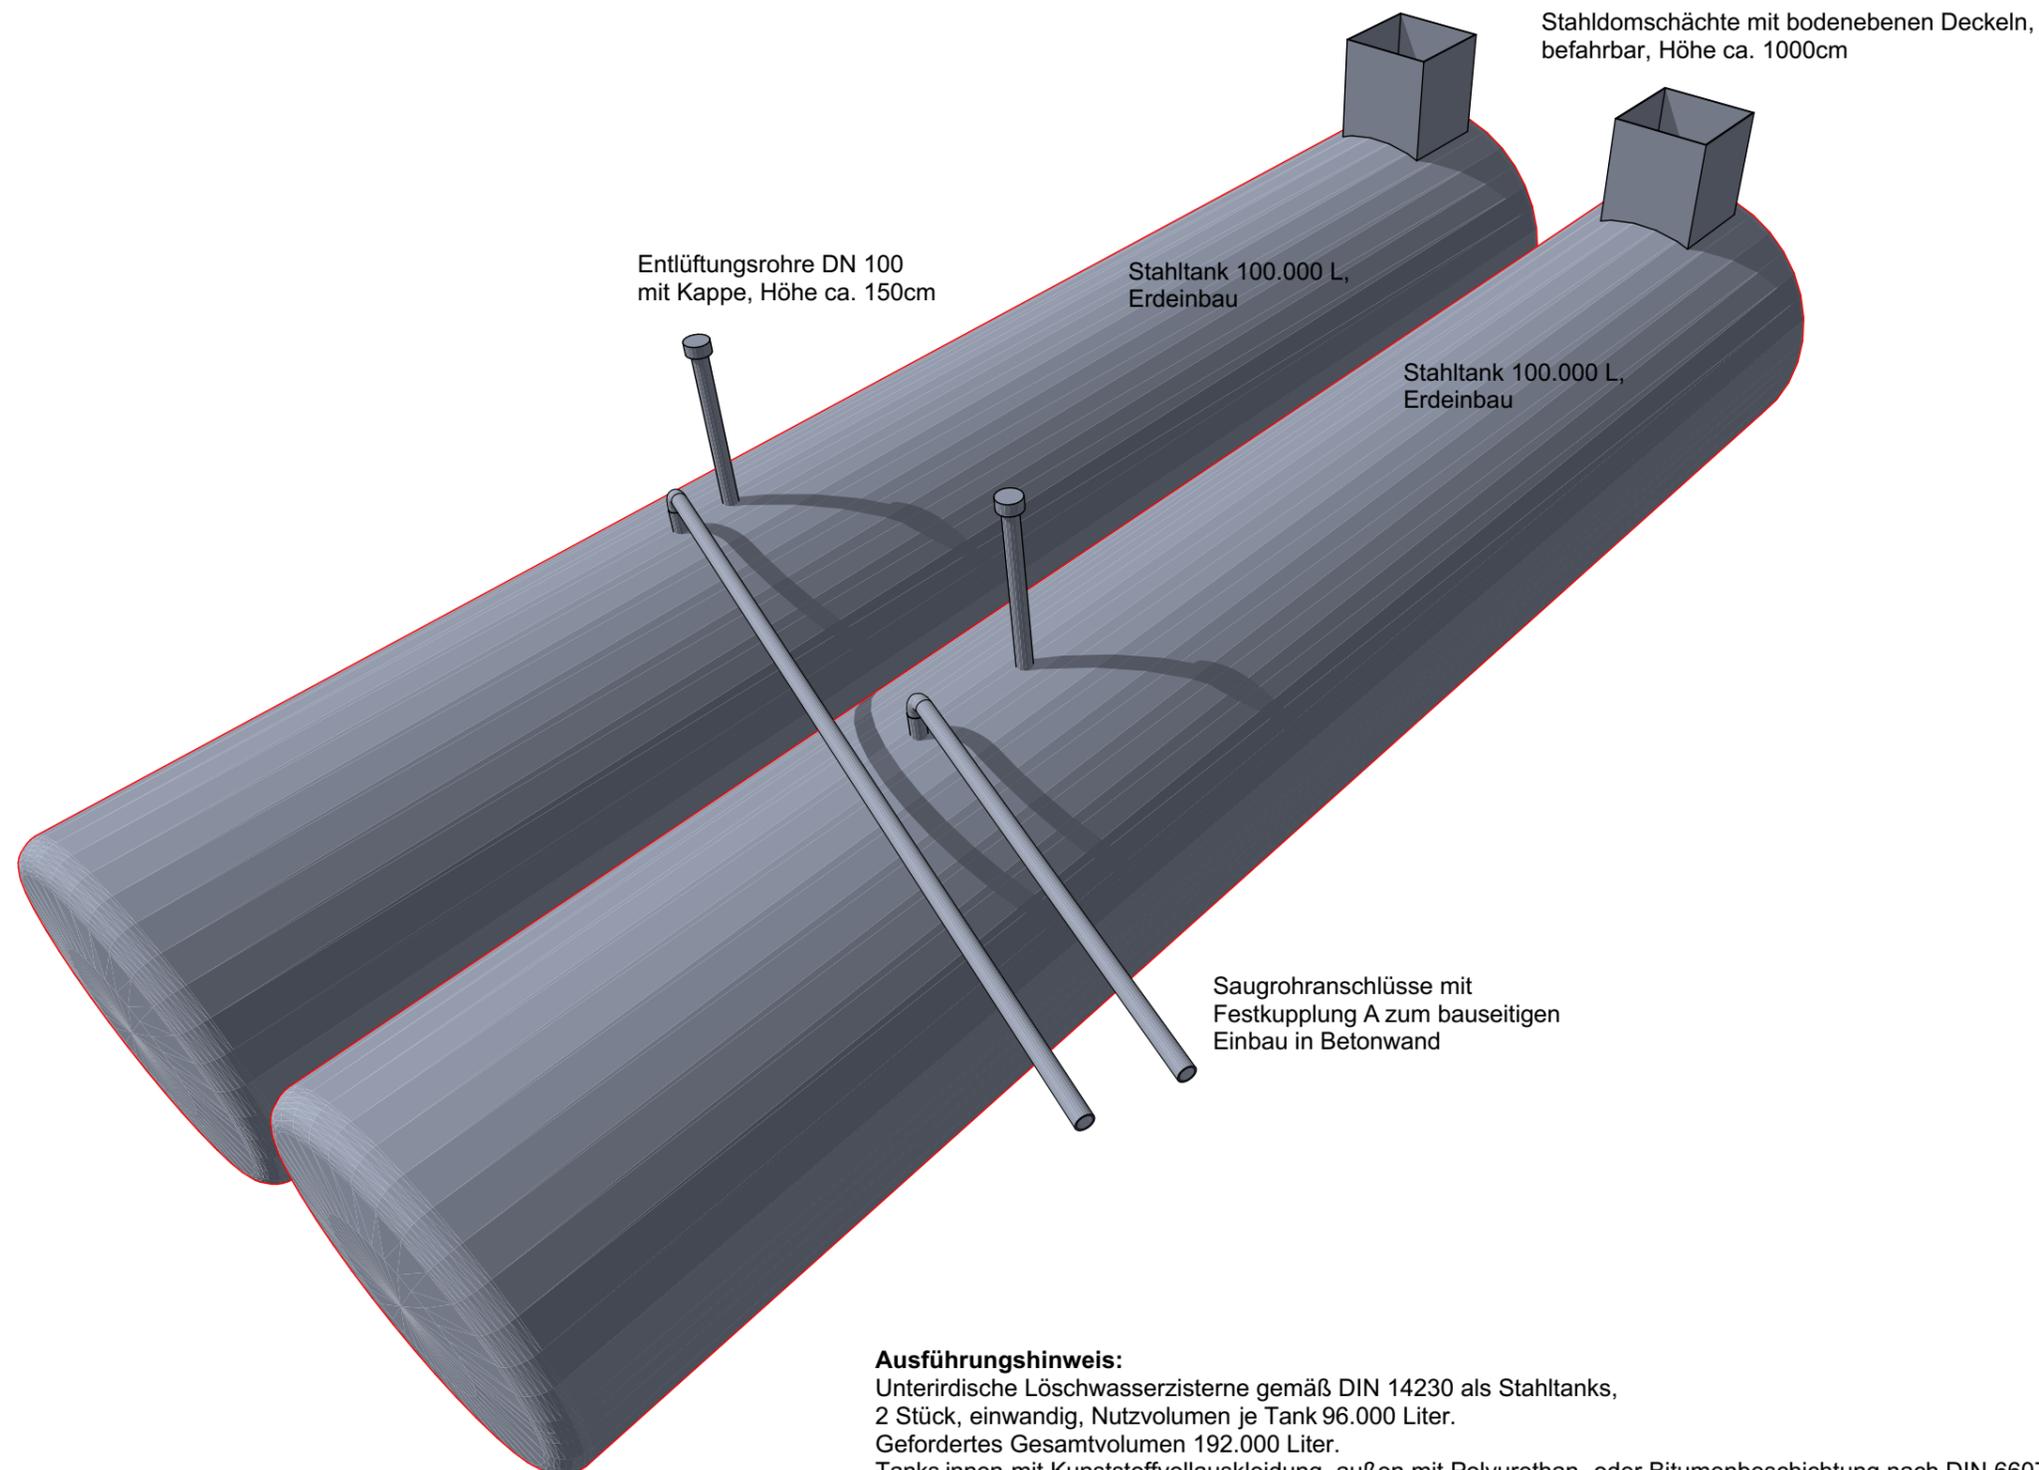

**Ausführungshinweis:**

Unterirdische Löschwasserzisterne gemäß DIN 14230 als Stahltanks,  
 2 Stück, einwandig, Nutzvolumen je Tank 96.000 Liter.  
 Gefordertes Gesamtvolumen 192.000 Liter.  
 Tanks innen mit Kunststoffvollausskleidung, außen mit Polyurethan- oder Bitumenbeschichtung nach DIN 6607.  
 Die Behälter werden einmalig mit Brauchwasser befüllt.  
 Die Behälter erhalten keinen dauerhaften Zu- und Ablauf.  
 Eine unterirdische Verbindung der Tanks wird von der Feuerwehr nicht gefordert.  
 Die Entlüftungsrohre sind gemäß DIN 14230 auszuführen.  
 Löschwassersauganschlüsse DN 125 nach DIN 14230 und DIN 14244 mit Antiwirbelplatte,  
 Ausführung in Edelstahl 1.4301 mit Festkupplung Typ A  
 Befahrbare Domschächte gemäß DIN 14230.  
 Erdüberdeckung ca. 100 cm.