


Ansicht West

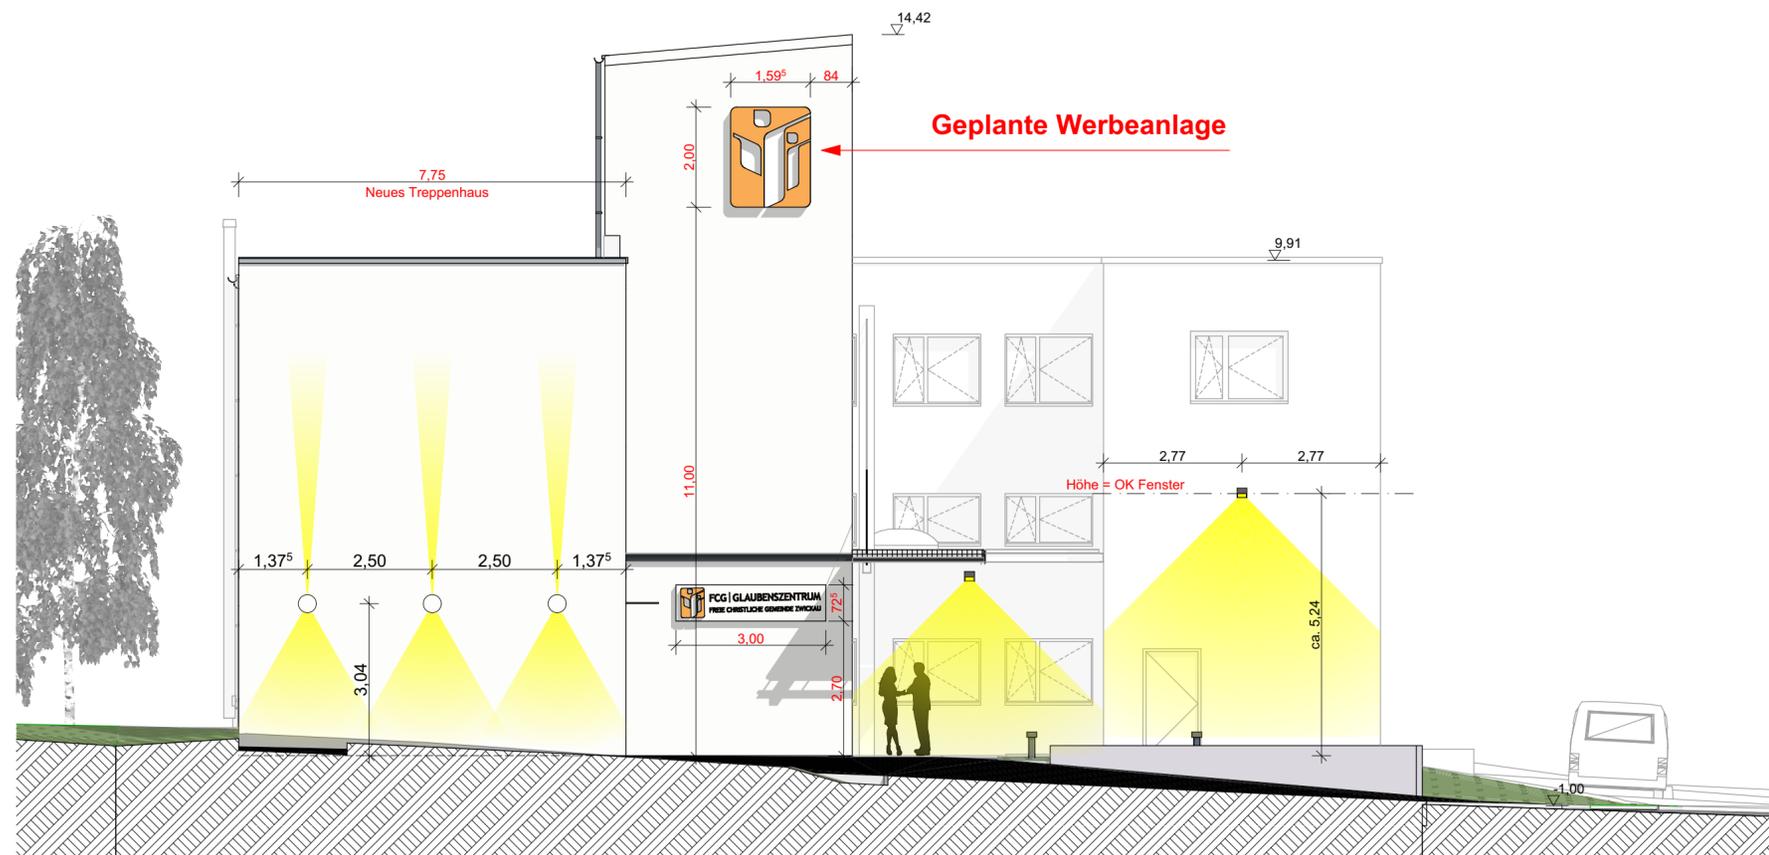

Ansicht Süd

ARCHITEKTURBÜRO HALD

Sebastian Hald, Architekt
 Cainsdorfer Straße 1, 08064 Zwickau
 Tel. 0375-28546070
 Mobil 0163-7772447
 s.hald@ab-hald.de

BAUVORHABEN:
 005.07 - FCG Zwickau. Umbau Fabrik
 Am Hammerwald 8
 08064 Zwickau

AUFTRAGGEBER:
 FCG Zwickau e.V.
 Am Hammerwald 8
 08064 Zwickau
 Tel: 0375-7880198
 E-Mail: info@fcgz.de

LEISTUNGSPHASE:
AUSFÜHRUNGSPLANUNG

DATUM:	GEZEICHNET:
02.02.2018	S. Hald
23.11.2018	S. Hald
04.06.2019	S. Hald
09.01.2020	S. Hald
05.05.2020	S. Hald

PLANNUMMER: MABSTAB:
 AS2 1:100

ZEICHNUNG:
 Ansichten Süd, West

Alle Maße sind am Bau zu prüfen!
 Urheberrechte bei Architekturbüro Hald

Pfad: Z:\01 Projekte\005 FCG Zwickau\07 Umbau Fabrik 2017\02 Zeichnungen\5 Ausführungsplan\Ausführungsplanung Fabrik.dwg