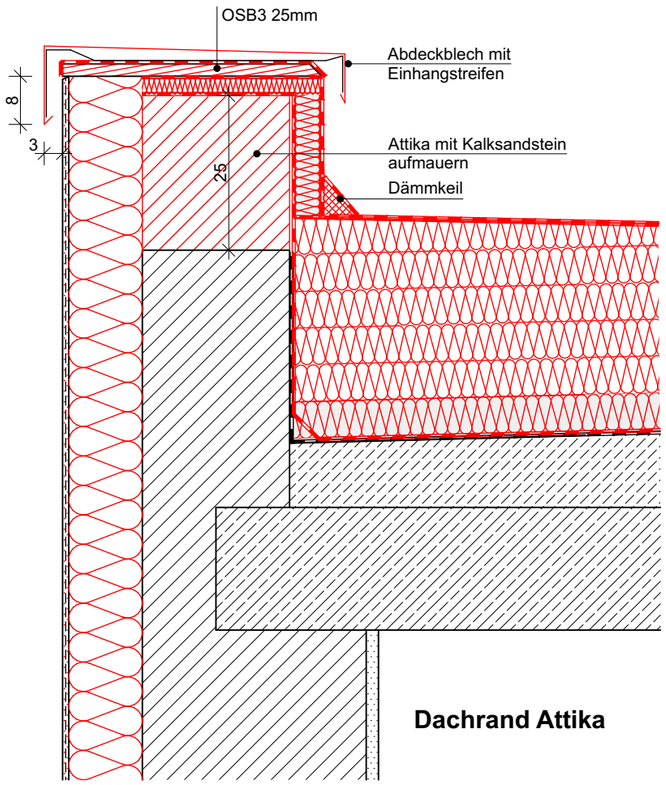

Dachrand Attika

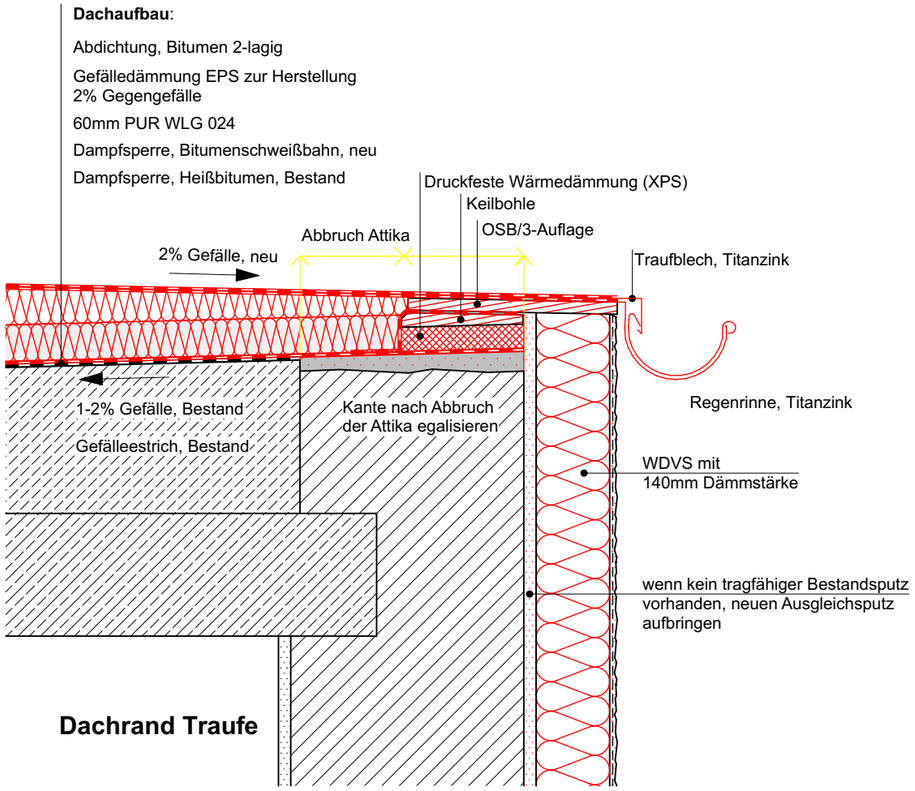

Dachrand Traufe

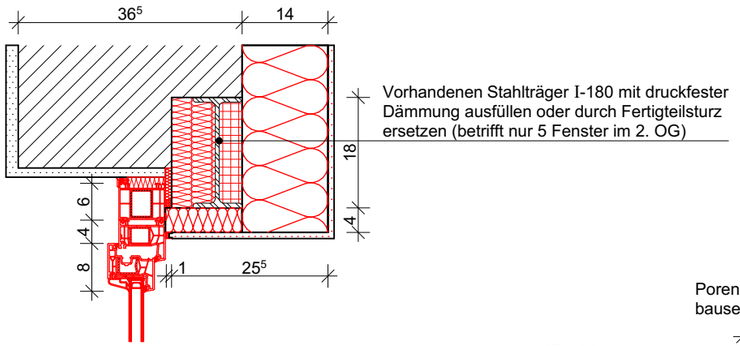

Fensteranschluss 2. OG mit vorhandenem Stahlträger

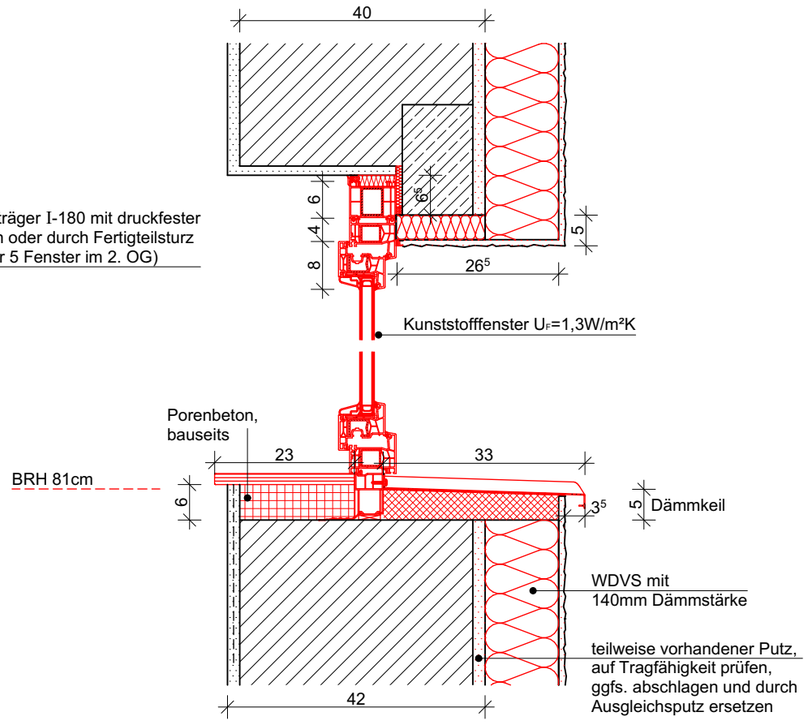

Fenstereinbau 2. OG (Standardsituation)

ARCHITEKTURBÜRO HALD

Sebastian Hald, Architekt
Cainsdorfer Straße 1, 08064 Zwickau
Tel. 0375-28546070
Mobil 0163-7772447
s.hald@ab-hald.de

BAUVORHABEN:

005.07 - FCG Zwickau. Umbau Fabrik
Am Hammerwald 8
08064 Zwickau

AUFTRAGGEBER:

FCG Zwickau e.V.
Am Hammerwald 8
08064 Zwickau
Tel: 0375-7880198
E-Mail: info@fcgz.de

LEISTUNGSPHASE:

AUSFÜHRUNGSPLANUNG

DATUM: 30.01.2019

GEZEICHNET: S. Hald

PLANNUMMER: D.F.3

MAßSTAB: 1:10

ZEICHNUNG:

Dachanschlüsse Hauptdach

Alle Maße sind am Bau zu prüfen!

Urheberrechte bei Architekturbüro Hald

Pfad: Z:\01 Projekte\005 FCG Zwickau\07 Umbau Fabrik 2017\2 Zeichnungen\5 Ausführungsgpl\Ausführungsplanung Fabrik.pln