



**BAUVORHABEN:**

005.07 - FCG Zwickau. Umbau Fabrik  
 Am Hammerwald 8  
 08064 Zwickau

**AUFTRAGGEBER:**

FCG Zwickau e.V.  
 Am Hammerwald 8  
 08064 Zwickau  
 Tel: 0375-7880198  
 E-Mail: info@fcgz.de

**LEISTUNGSPHASE:**

**AUSFÜHRUNGSPLANUNG**

DATUM:  
 20.12.2018

GEZEICHNET:  
 S. Hald

PLANNUMMER:  
 D9


MABSTAB:  
 1:20, 1:10

**ZEICHNUNG:**


**Vordach Treppenhaus**

Alle Maße sind am Bau zu prüfen!


Urheberrechte bei Architekturbüro Hald

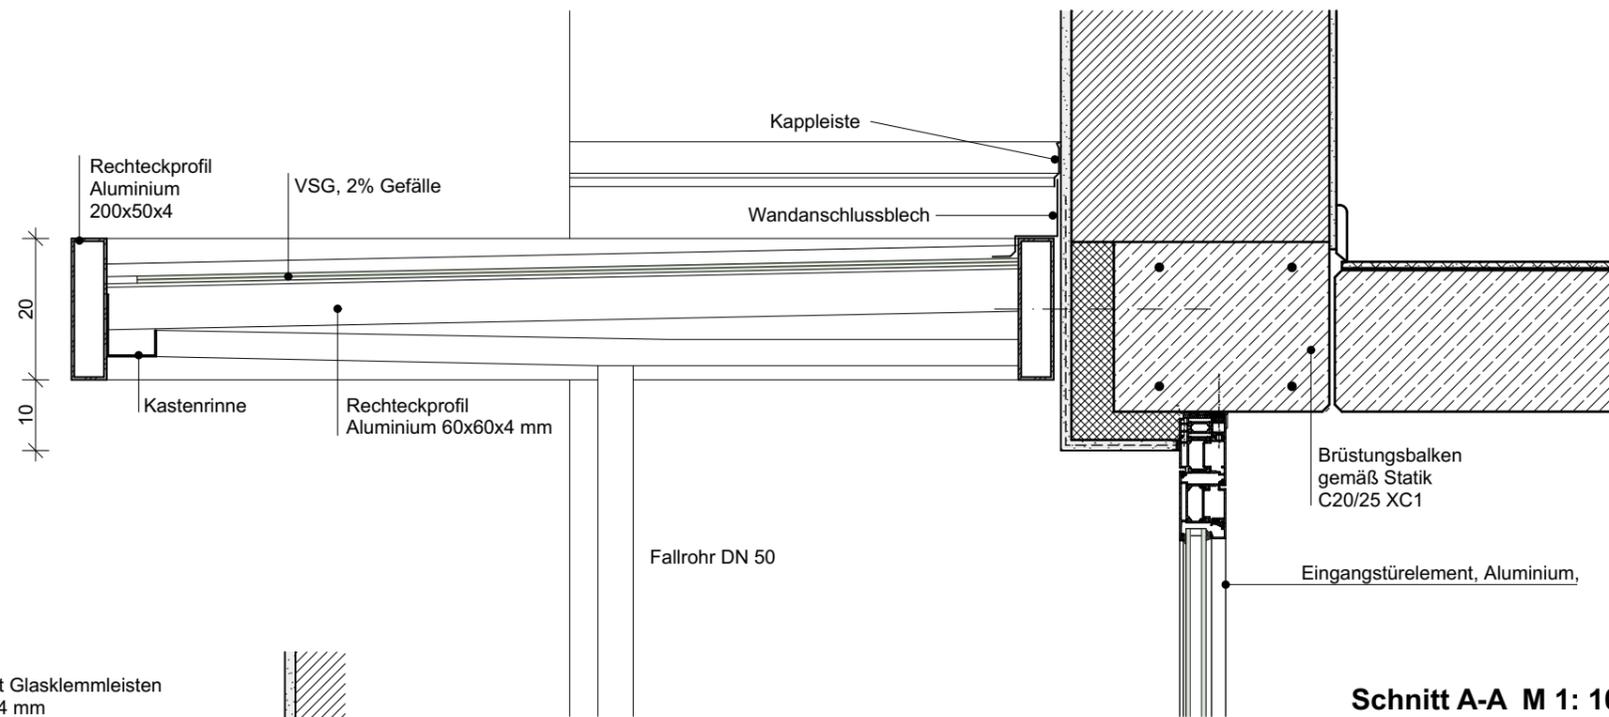

**Schnitt A-A M 1: 10**

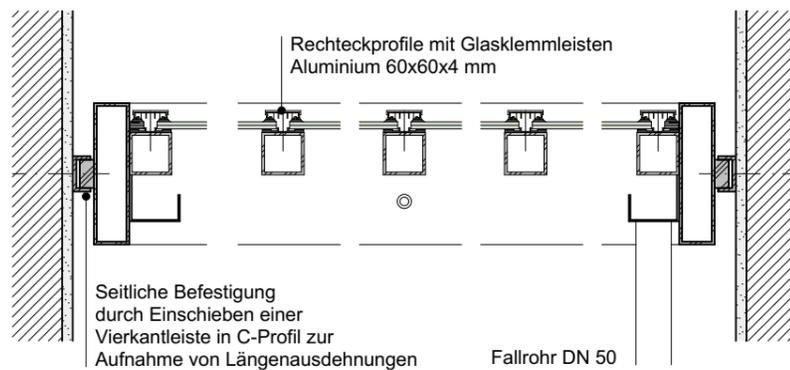

**Schnitt B-B M 1: 10**

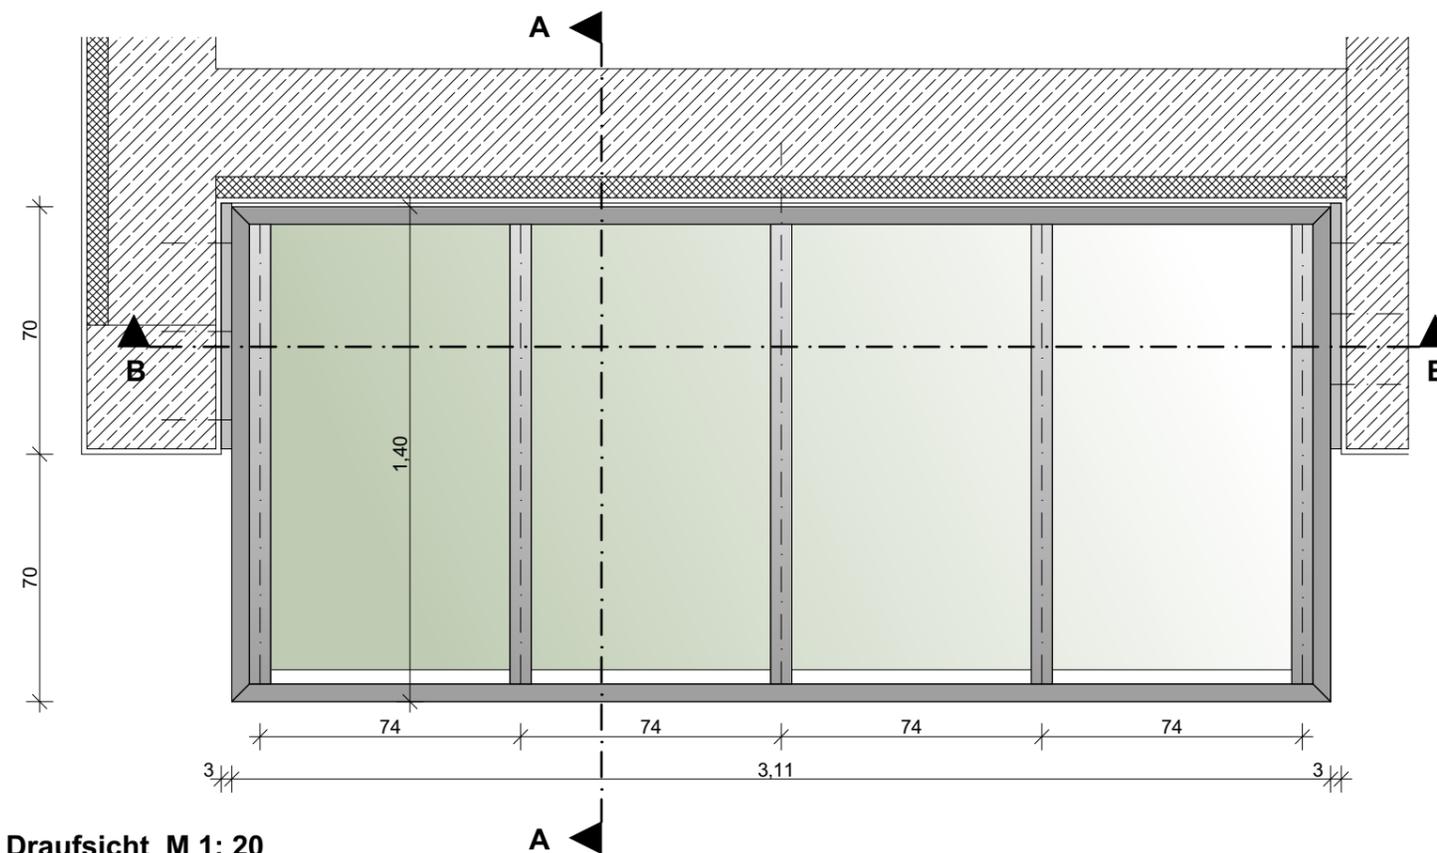

**Draufsicht M 1: 20**



**Konstruktion und Material / Oberfläche**

Grundkonstruktion Rahmen aus Aluminium-Rechteckprofilen ca. 200x50x4mm, Ecken auf Gehung geschweißt oder mit eingeschobenen Eckenverbindern von innen verschraubt. Befestigung hinten und seitlich an Stahlbetonringanker. Seitlich mittel Einschubleiste zur Aufnahme temperaturbedingter Längenänderungen. Rückseitig Anschluss mit Abdeckblech und Kaplleiste an geputzter Außenwand. Innenliegendes Glasdach mit Aluminiumträgern und Glasklemmprofilen, 2% Gefälle. Überkopfverglasung als VSG mit 0,76mm PVB-Folie. Verdeckte Entwässerung mit im Rahmen angebrachten Kastenrinnen aus gekantetem Aluminiumblech.

Oberfläche  
 Seidenmatt pulverbeschichtet RAL 7016 Anthrazitgrau