


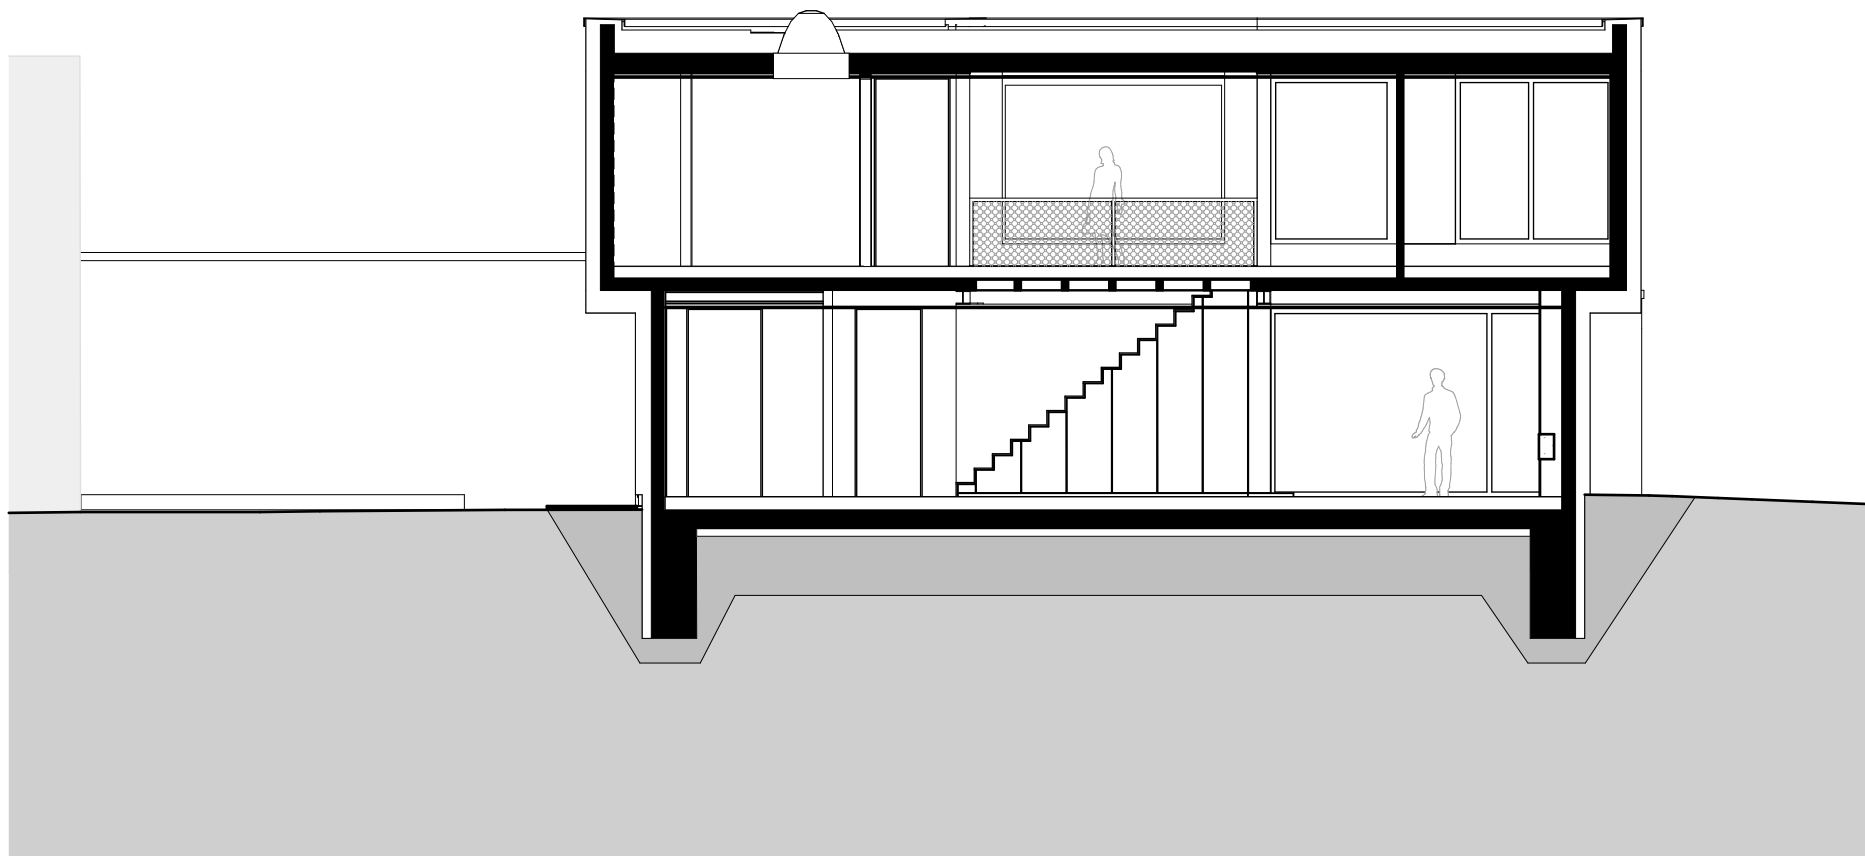

HAUS K - SCHNITT- MAßSTAB 1:100

HORMUTH architektur

