



KONSTRUKTION

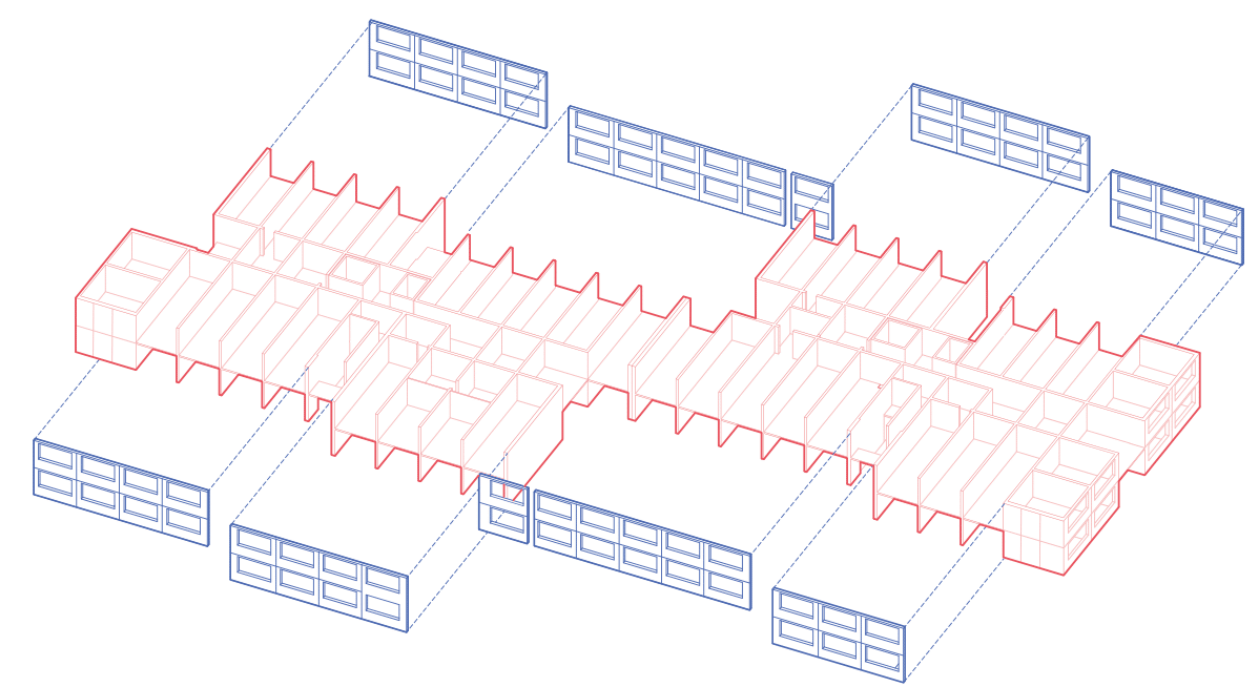

Statik Bestand

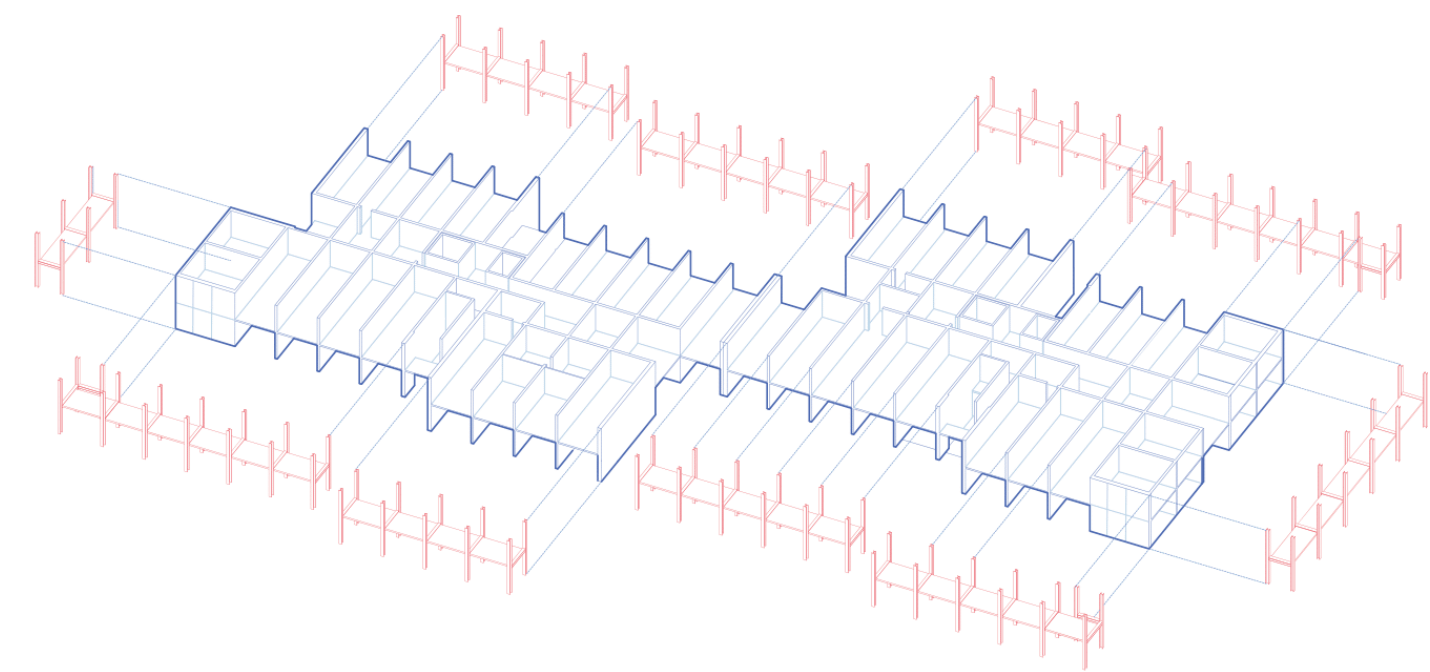

Statik Umbau