


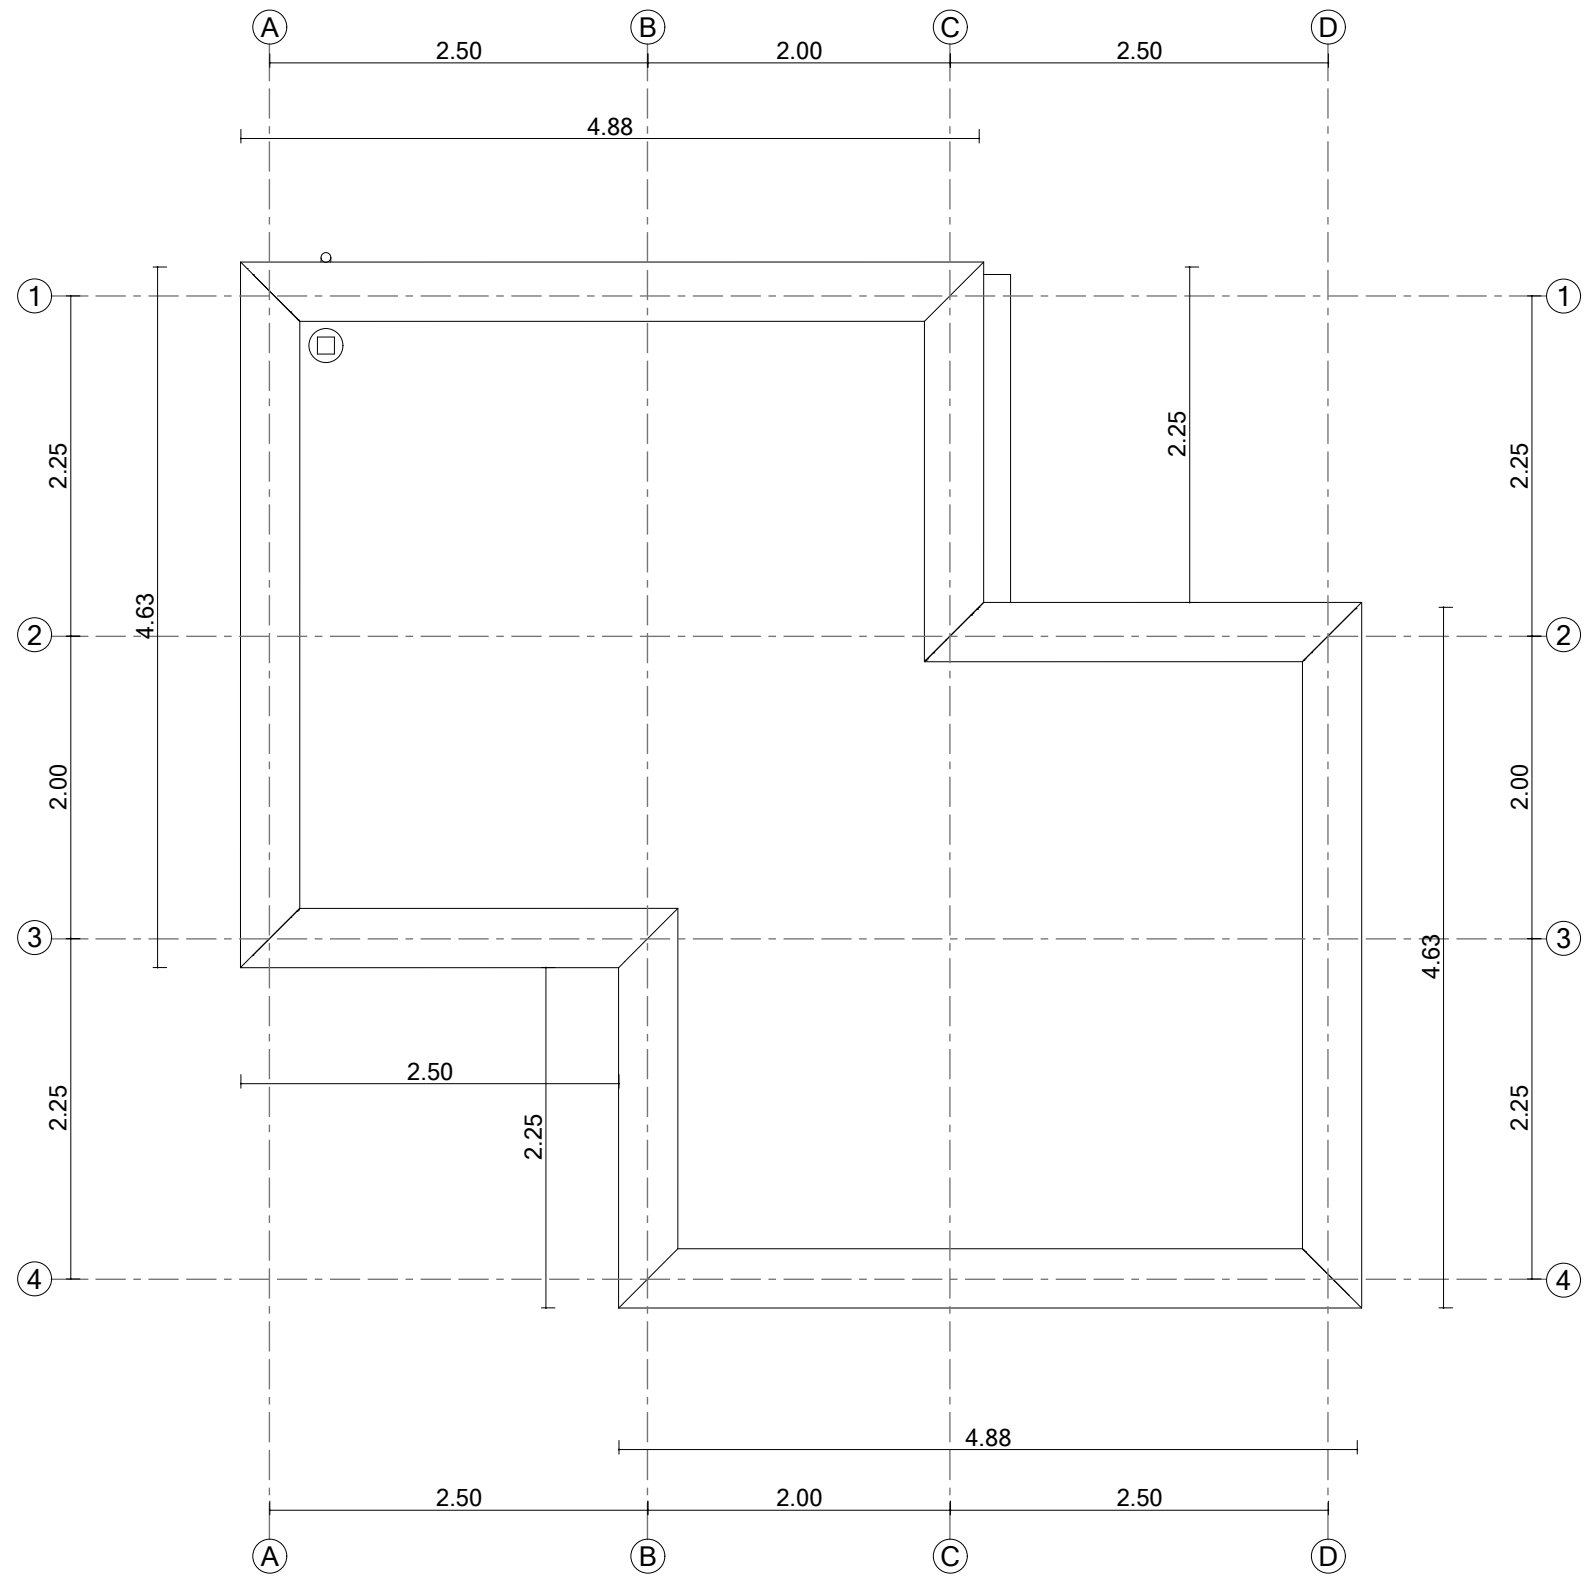

Index

1	10.07.2024	Erstellung
Index	Datum	Anderung

Index

1	10.07.2024	Erstellung
Index	Datum	Anderung



BetaRealities

Beta Realities
Forster Straße 6, 10999 Berlin
Tel: +49 151 23000608
marvin@betarealities.com

ARCHITEKT

059_TRQ_Triqbriq Pavilion Tegel
Urban Tech Republic, Gebäude V,
Flughafen Tegel 1, 13405 Berlin

PROJEKT

TRIQBRIQ AG
Stuttgarter Straße 115
70469 Stuttgart

BAUHERR

Grundriss Dachaufsicht				10.07.2024	AVP
Vorentwurfsplanung				10.07.2024	SB
LEISTUNGSPHASE				INDEX DATUM	ERSTELLT
PROJEKTNUMMER		PLANER	LPH	BAUTEIL	PLANTYP
0 5 9 A				0 0 G R	0 0 2 X V A 1