
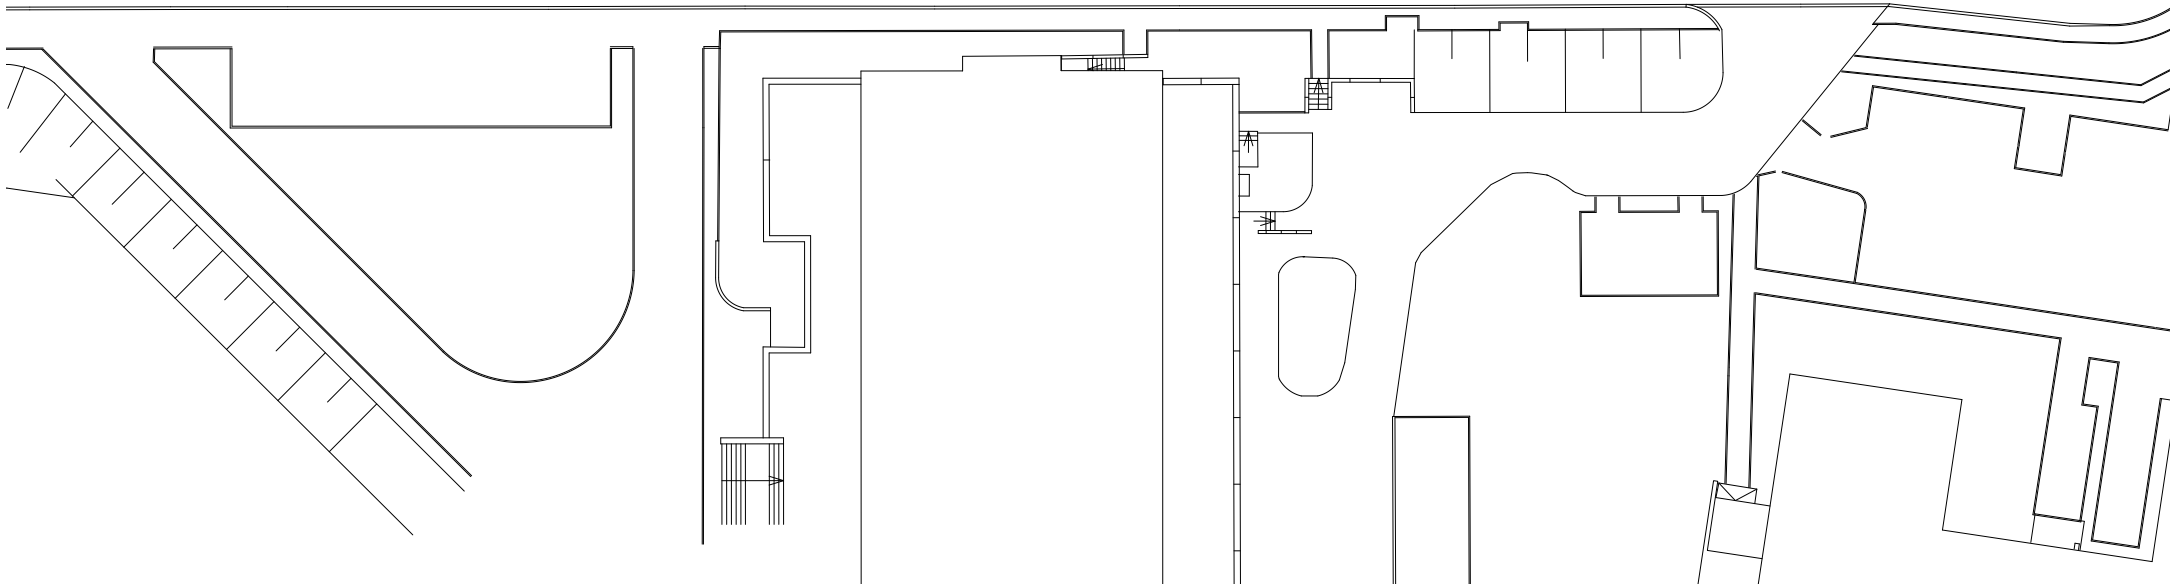
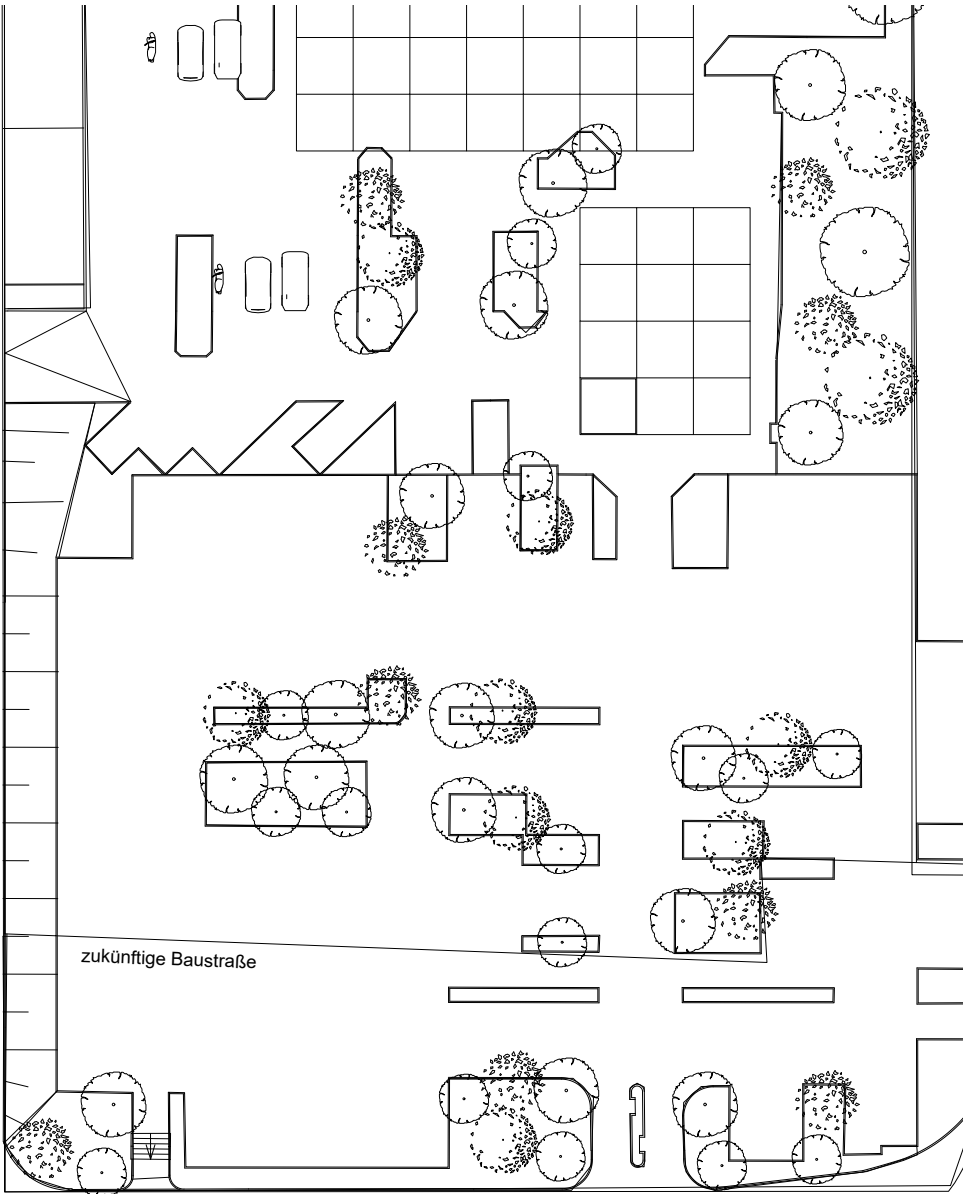


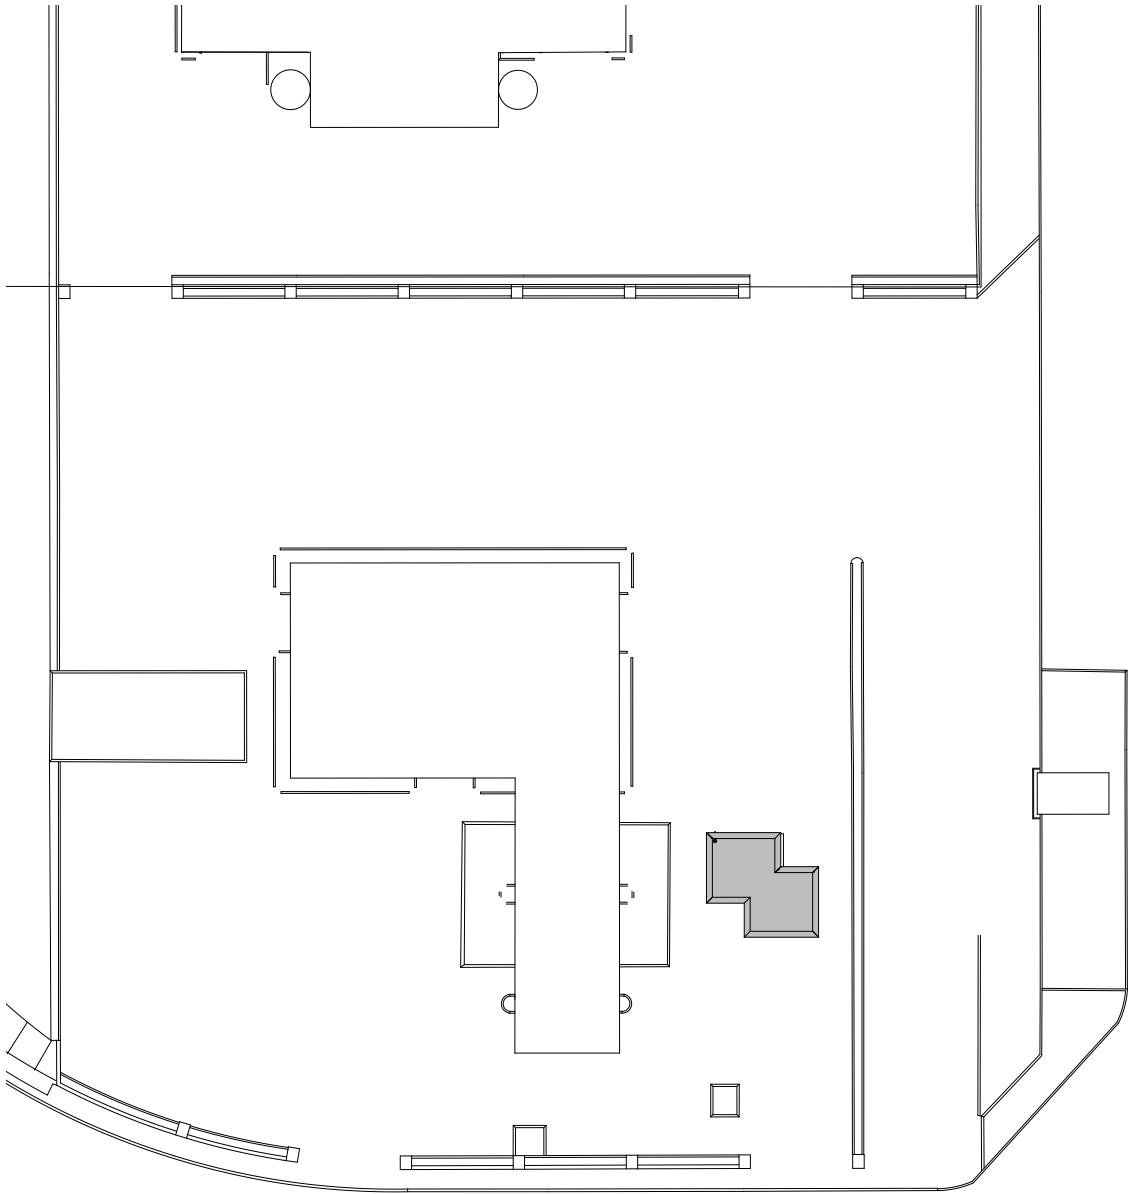

Index

1	10.07.2024	Erstellung
Index	Datum	Anderung

Index

1	10.07.2024	Erstellung
Index	Datum	Anderung



BetaRealities

Beta Realities
Forster Straße 6, 10999 Berlin
Tel: +49 151 23000608
marvin@betarealities.com

ARCHITEKT

059_TRQ_Triqbriq Pavilion Tegel
Urban Tech Republic, Gebäude V,
Flughafen Tegel 1, 13405 Berlin

PROJEKT

TRIQBRIQ AG
Stuttgarter Straße 115
70469 Stuttgart

BAUHERR

10.07.2024

AVP

Lageplan

PLANINHALT

INDEX DATUM

ERSTELLT

Vorentwurfsplanung

DIN A3

1:500

10.07.2024

SB

LEISTUNGSPHASE

BLATTFORMAT

MAßSTAB

ERSTELLUNGSDATUM

GEPRÜFT

PROJEKTNUMMER

PLANER

LPH

BAUTEIL

PLANTYP

NUMMER

FORTL.NR

STATUS

INDEX

0

5

9

A

0

0

L

G

0

0

1

X

V

A

1