



Schnitt B-B

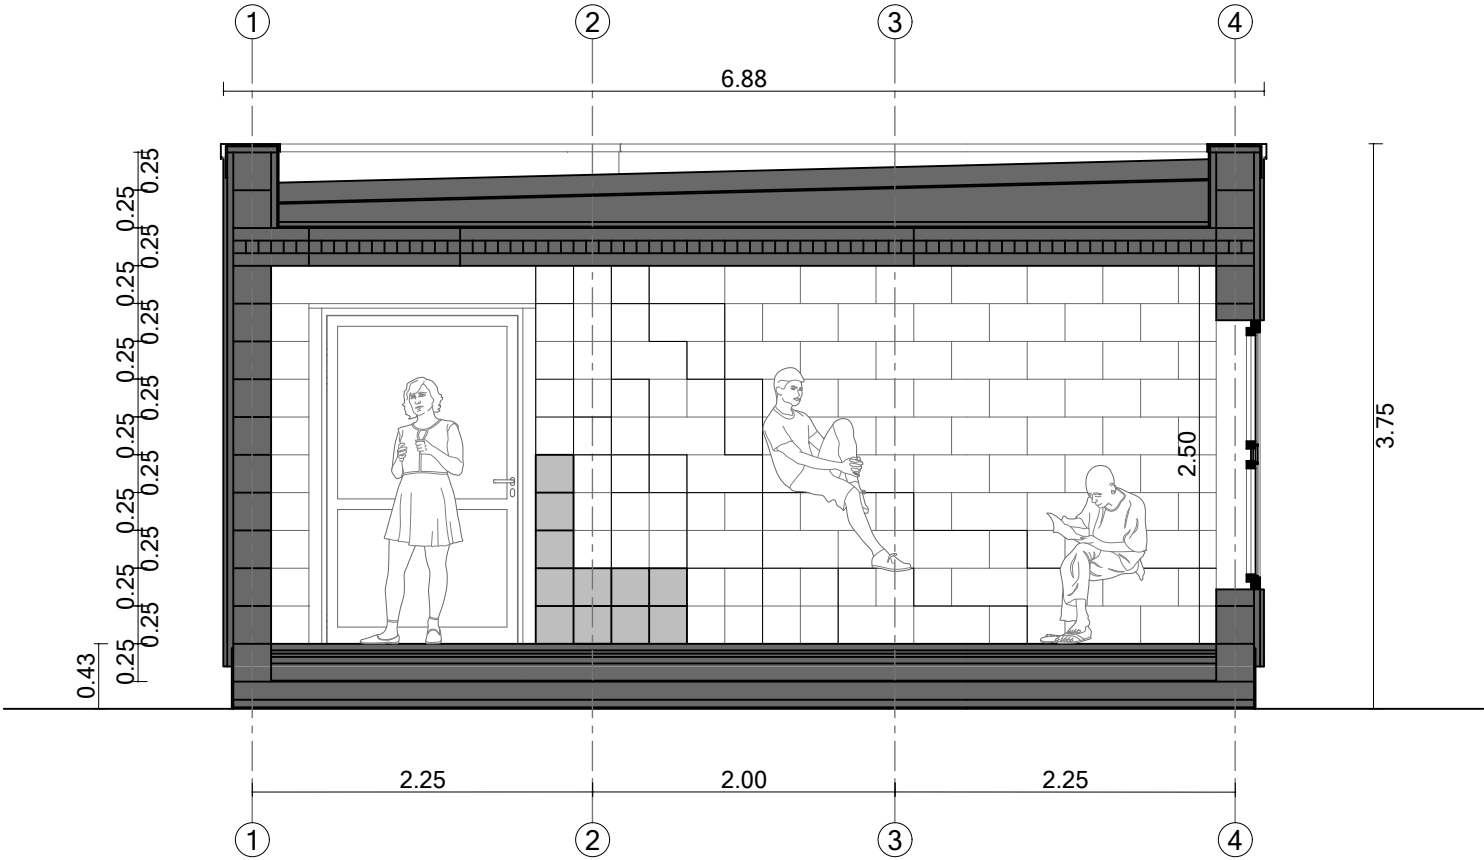

Schnitt A-A

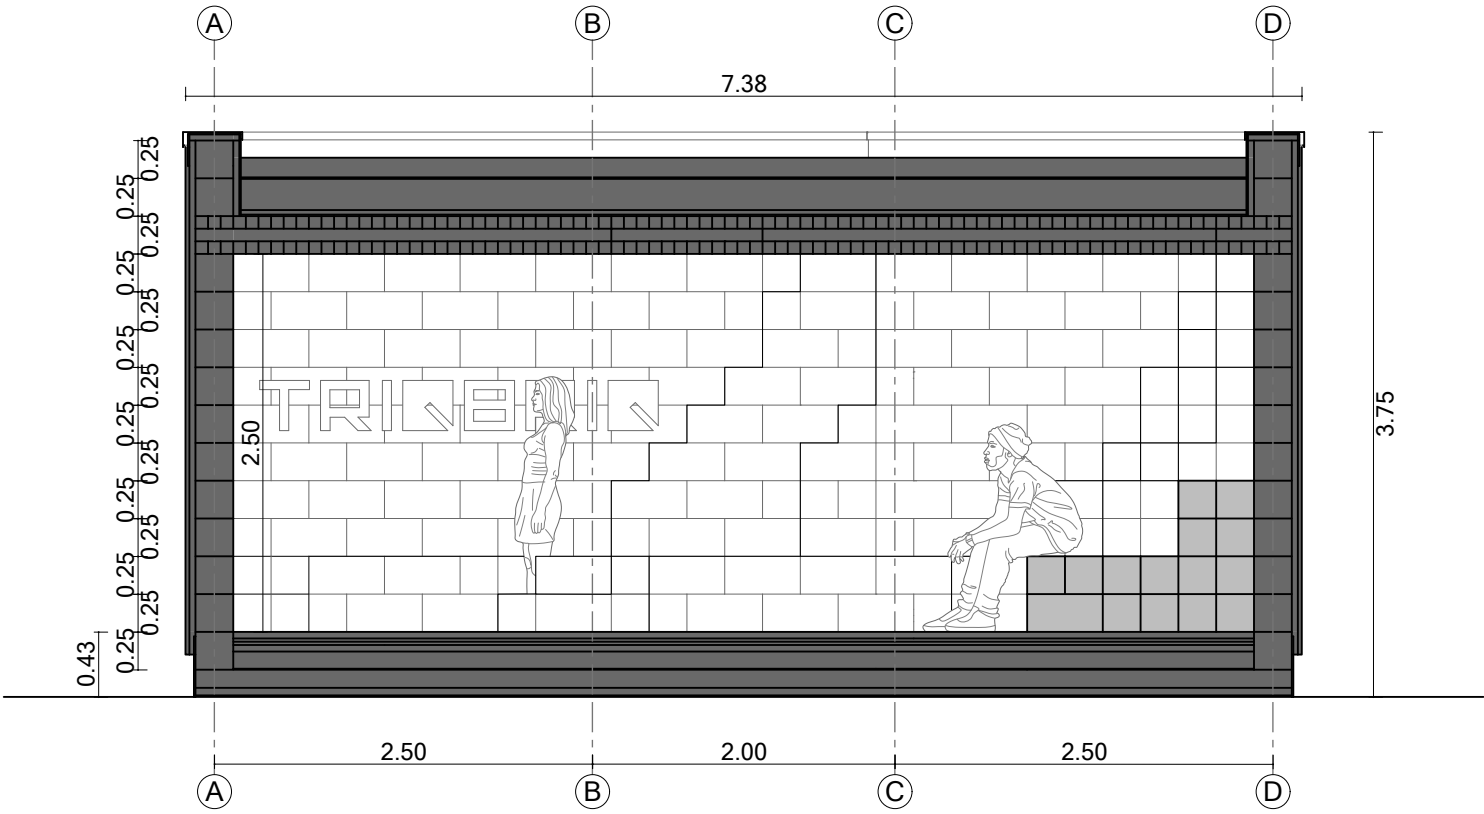

Index		
1	10.07.2024	Erstellung
Index	Datum	Anderung



BetaRealities

Beta Realities
Forster Straße 6, 10999 Berlin
Tel: +49 151 23000608
marvin@betarealities.com

059_TRQ_Triqbriq Pavilion Tegel

Urban Tech Republic, Gebäude V,
Flughafen Tegel 1, 13405 Berlin

TRIQBRIQ AG

Stuttgarter Straße 115 Tel: 0711 - 252 81 580
70469 info@triqbriq.de
Stuttgart

Schnitt A-A

Schnitt B-B

10.07.2024

AVP

PLANINHALT

INDEX DATUM

ERSTELLT

Vorentwurfsplanung

LEISTUNGSPHASE

DIN A3

BLATTFORMAT

1:50

MAßSTAB

10.07.2024

ERSTELLUNGSDATUM

SB

GEPRÜFT

PROJEKTNUMMER	PLANER	LPH	BAUTEIL	PLANTYP	NUMMER	FORTL.NR	STATUS	INDEX						
0	5	9	A	0	0	S	N	0	0	1	X	V	A	1