




Längsschnitt M 1_200

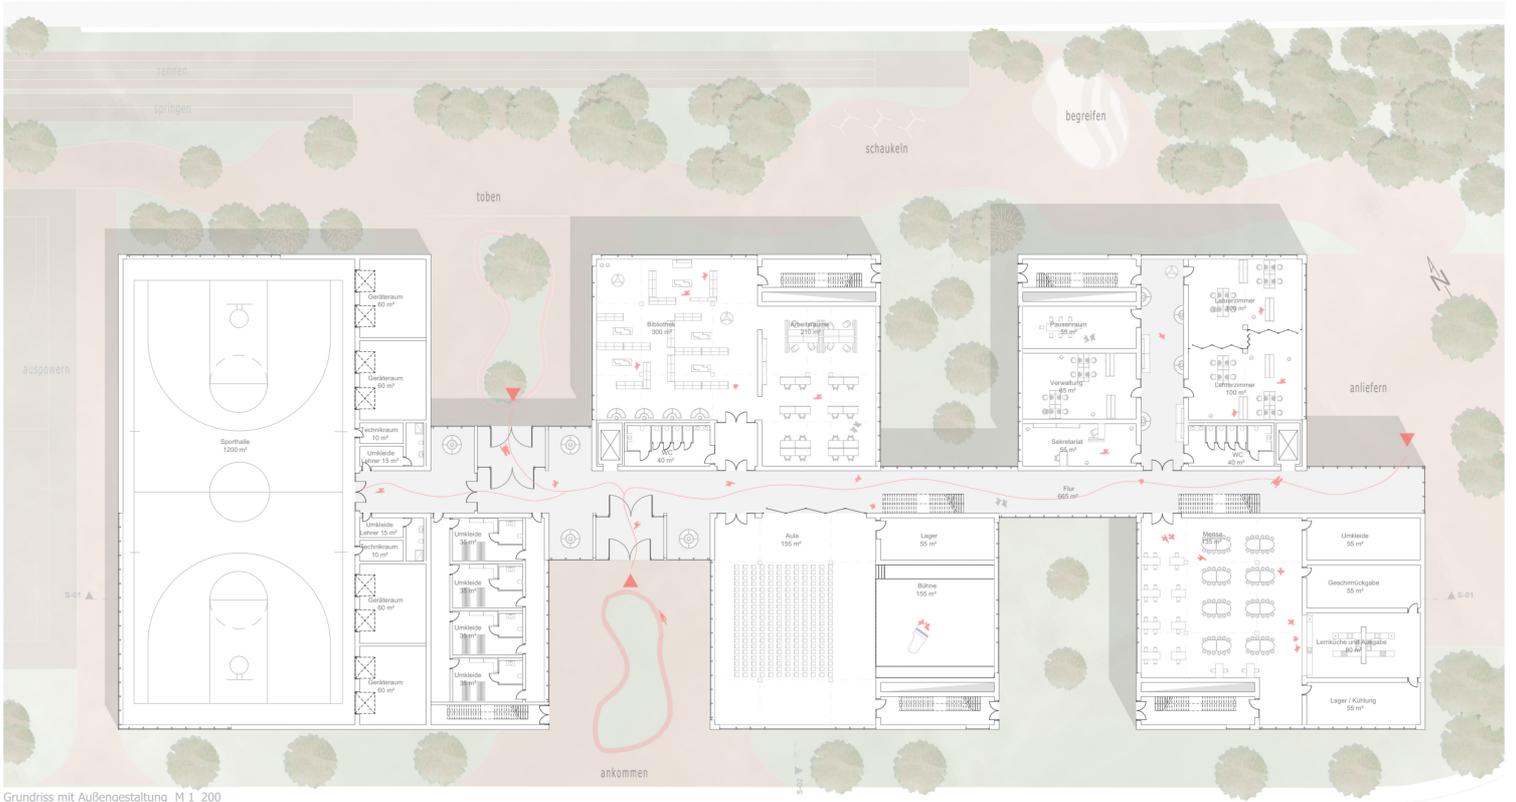

Grundriss mit Außengestaltung M 1_200



Südsicht M 1_200