




Isometrien

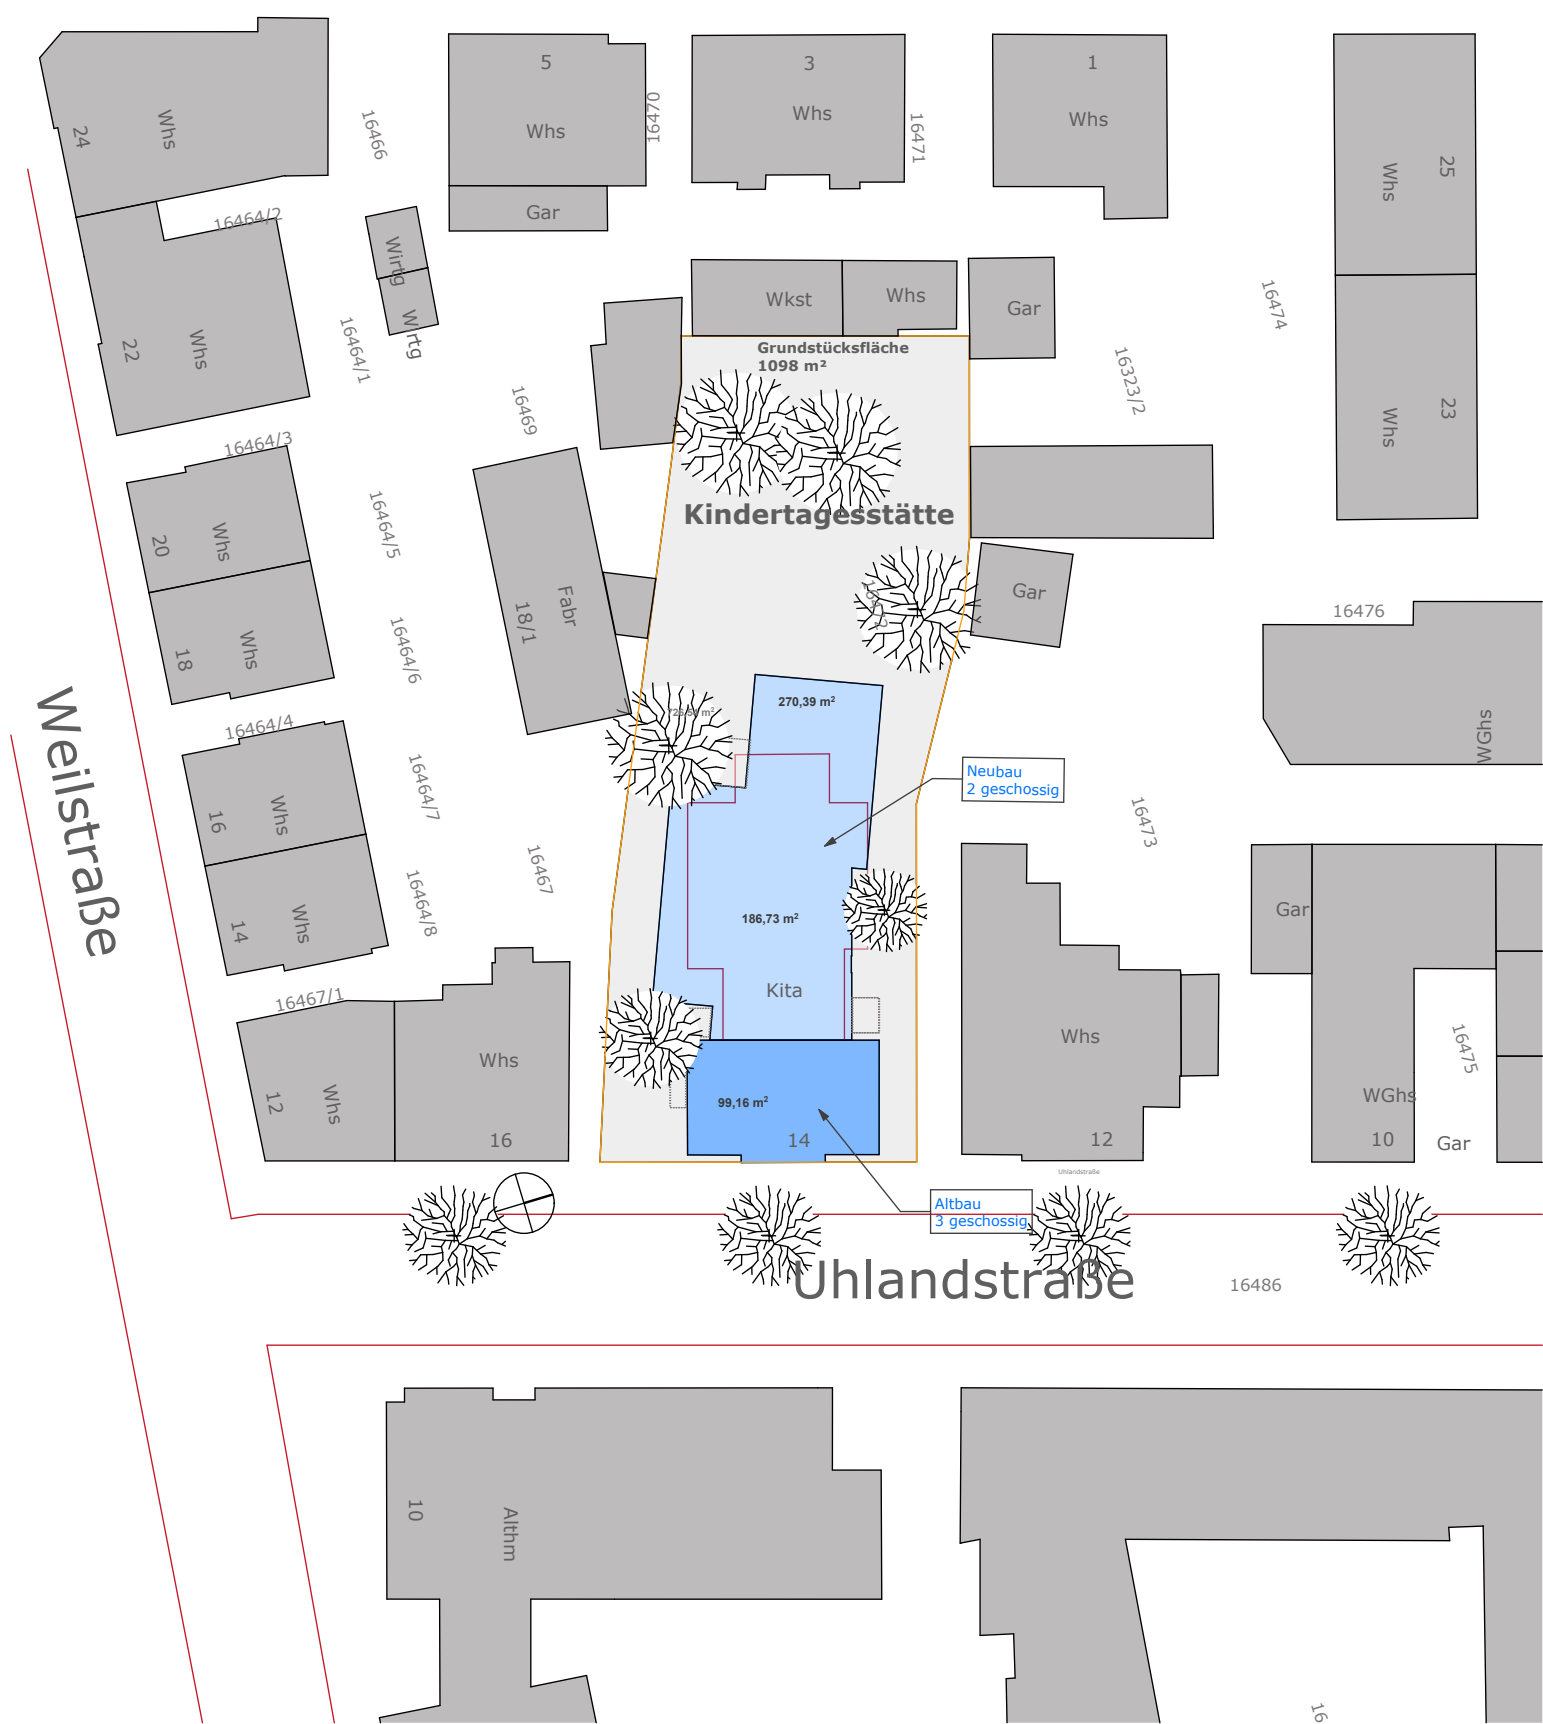

Lageplan M 1:500

BAUHERR: Stadt Esslingen am Neckar Städtische Gebäude Esslingen		
ARCHITEKT: Stadt Esslingen am Neckar Baurechtsamt, Hochbau - Bauherrenvertretung 73728 Esslingen am Neckar Ritterstr. 17		
Dipl. Ing. Gerhard Weber Tel.: 0711/3512-2484 Fax.: 3512-552484 E-Mail : Gerhard.Weber@Esslingen.de		Datum: 28.07.2008

Um- Anbau Kindertagesstätte Uhlandstr.14
 ** Entwurf M 1:200