



WESTANSICHT

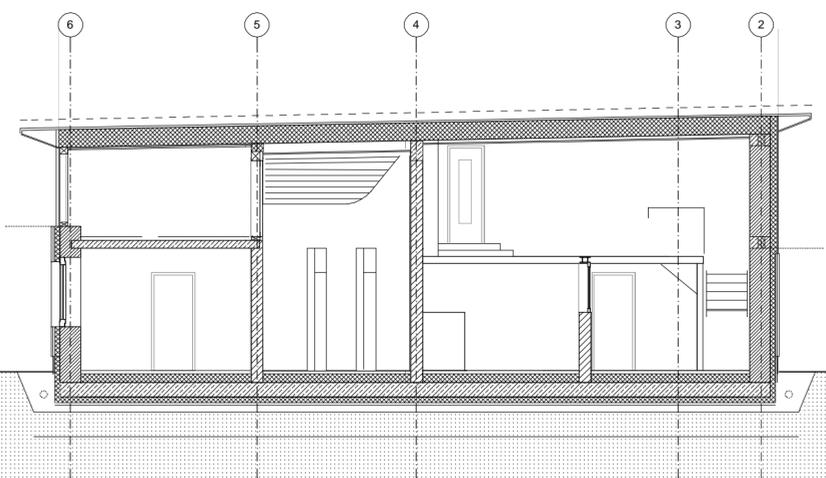

SCHNITT AA

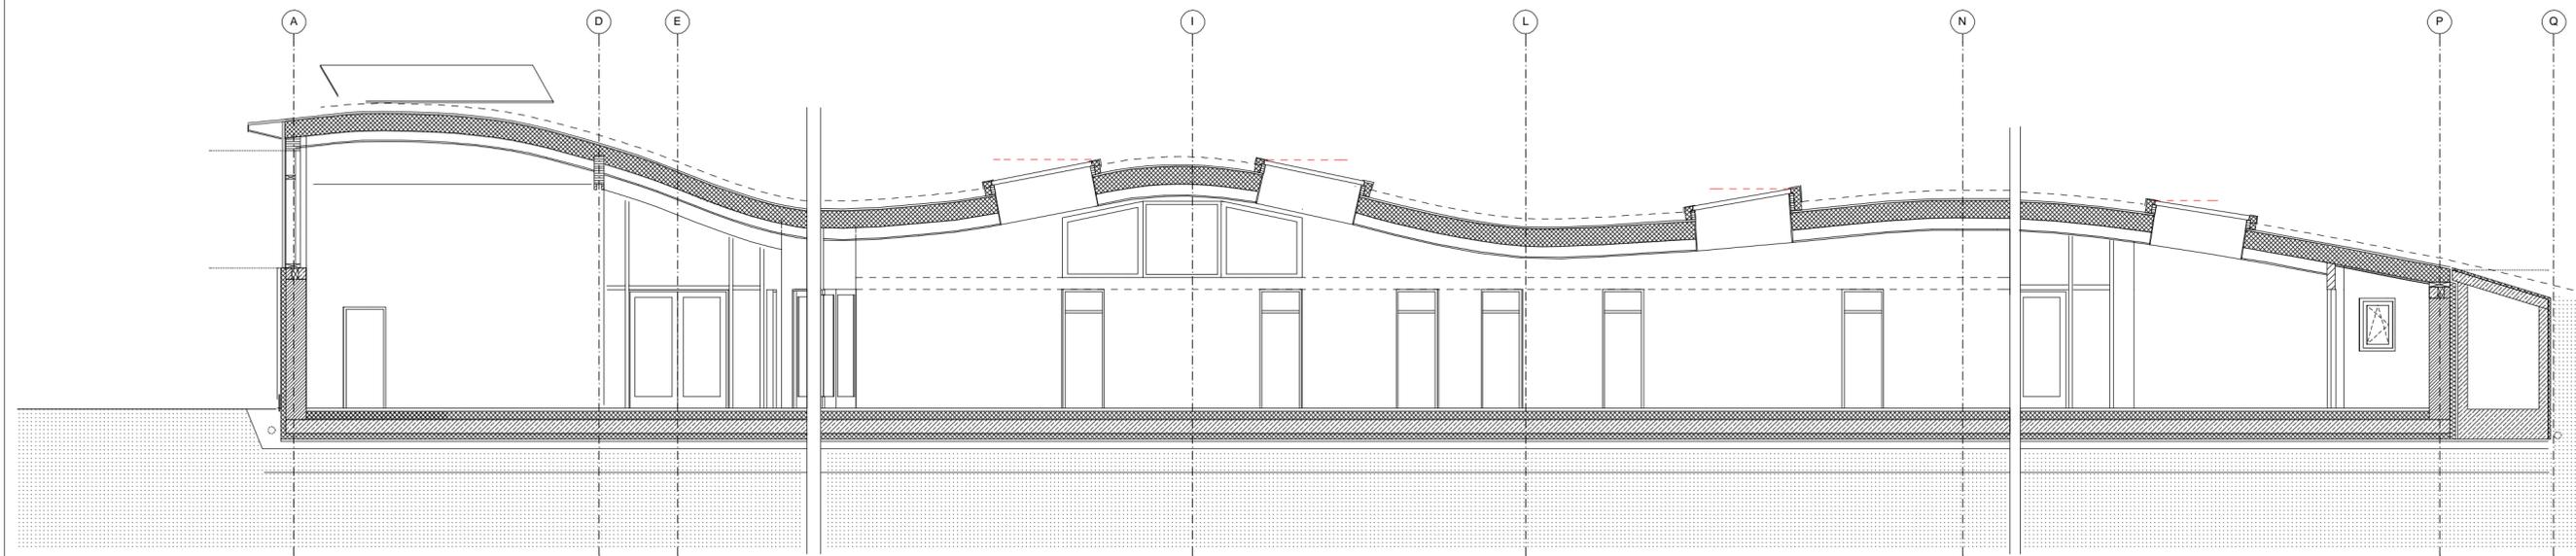

SCHNITT BB  
Systemschnitt - Keine  
Wandabwicklung!


- WÄRMEDÄMMZIEGEL
- DÄMMUNG
- STAHLBETON
- TROCKENBAU
- UNTERHANGDECKE / AKUSTIKDECKE
- WANDHEIZUNG LT. H-L-S

DETAIL

TÜRNUMMERN / AUFBAUTEN - SIEHE LISTEN

- FE FENSTER
- AT AUSSENTÜR
- BHFF BRÜSTUNGSHÖHE FERTIGFUSSBODEN
- BHRF BRÜSTUNGSHÖHE ROHFUSSBODEN
- D DECKE
- W WAND
- FB FUSSBODEN
- RF ROHFUSSBODEN
- FF FERTIGFUSSBODEN

- FBD FUSSBODENDURCHBRUCH
- DD DECKENDURCHBRUCH
- WD WANDURCHBRUCH
- BS BODENSCHLITZ
- BA BODENAUSSPARUNG
- DS DECKENSCHLITZ
- DA DECKENAUSSPARUNG
- SWS:WWS:WA
- SCHT SCHACHT GRÖßERER ORDNUNG

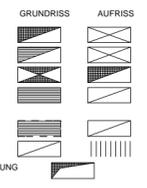

GILT NUR IN VERBINDUNG MIT GEPRÜFTER STATIK UND H-L-S / ELT-PLANUNG

FUNDAMENTE UND STAHLBETONTEILE LT. STATIK, TÜRMASZE VON OFF BIS UK-STURZ

ALLE MASZE SIND VON DEN AUSFÜHRENDE FIRMEN VERANTWORTLICH AM BAU ZU PRÜFEN

+0.00 OK FFB = 123.76 ü. NN

INDEX	DATUM	NAM	ÄNDERUNG
C	14.12.07	Loh	Lüftungsflügel
B	09.11.07	Loh	Höheneinordnung/ Verglasungsart
A	08.10.07	Loh	Türneimale/ Fassadenaufteilung

FREIGEGEREN FÜR DIE WEITERE STATISCHE UND HAUSTECHNISCHE BEARBEITUNG: DRESDEN, DEN _____ UNTERSCHRIFT _____	FREIGEGEREN ZUR AUSFÜHRUNG: DRESDEN, DEN _____ UNTERSCHRIFT _____
ARCHITEKT: ARCHITEXTENGEMEINSCHAFT REITER UND RENTZSCH MORITZBURGER WEG 67 01109 DRESDEN TEL. 0351-495050	BAUHERR: STADT HEIDENAU VERTR.: BÜRGERMEISTER M. JAKOBS DRESDNER STR. 47 01810 DRESDEN
PROJEKT: NEUBAU KINDERTAGESSTÄTTE 72 KINDERGARTENKINDER IN HEIDENAU	PROJ.-NR.: 02/07 FORMAT: DATUM / GEZ: 24.09.07/Loh MASSTAB: 1:50 PLANNR.: C