



I:\Tek\216-englbergweg\TECU_Award\Jpg\FotosfuerPlakatte\IMG_0196_klein Kopie_1.jpg




Ansicht Südost

I:\Tek\216-englbergweg\TECU_Award\Jpg\FotosfuerPlakatte\IMG_0184.jpg

Lageplan M 1:1000

Ansicht Südwest

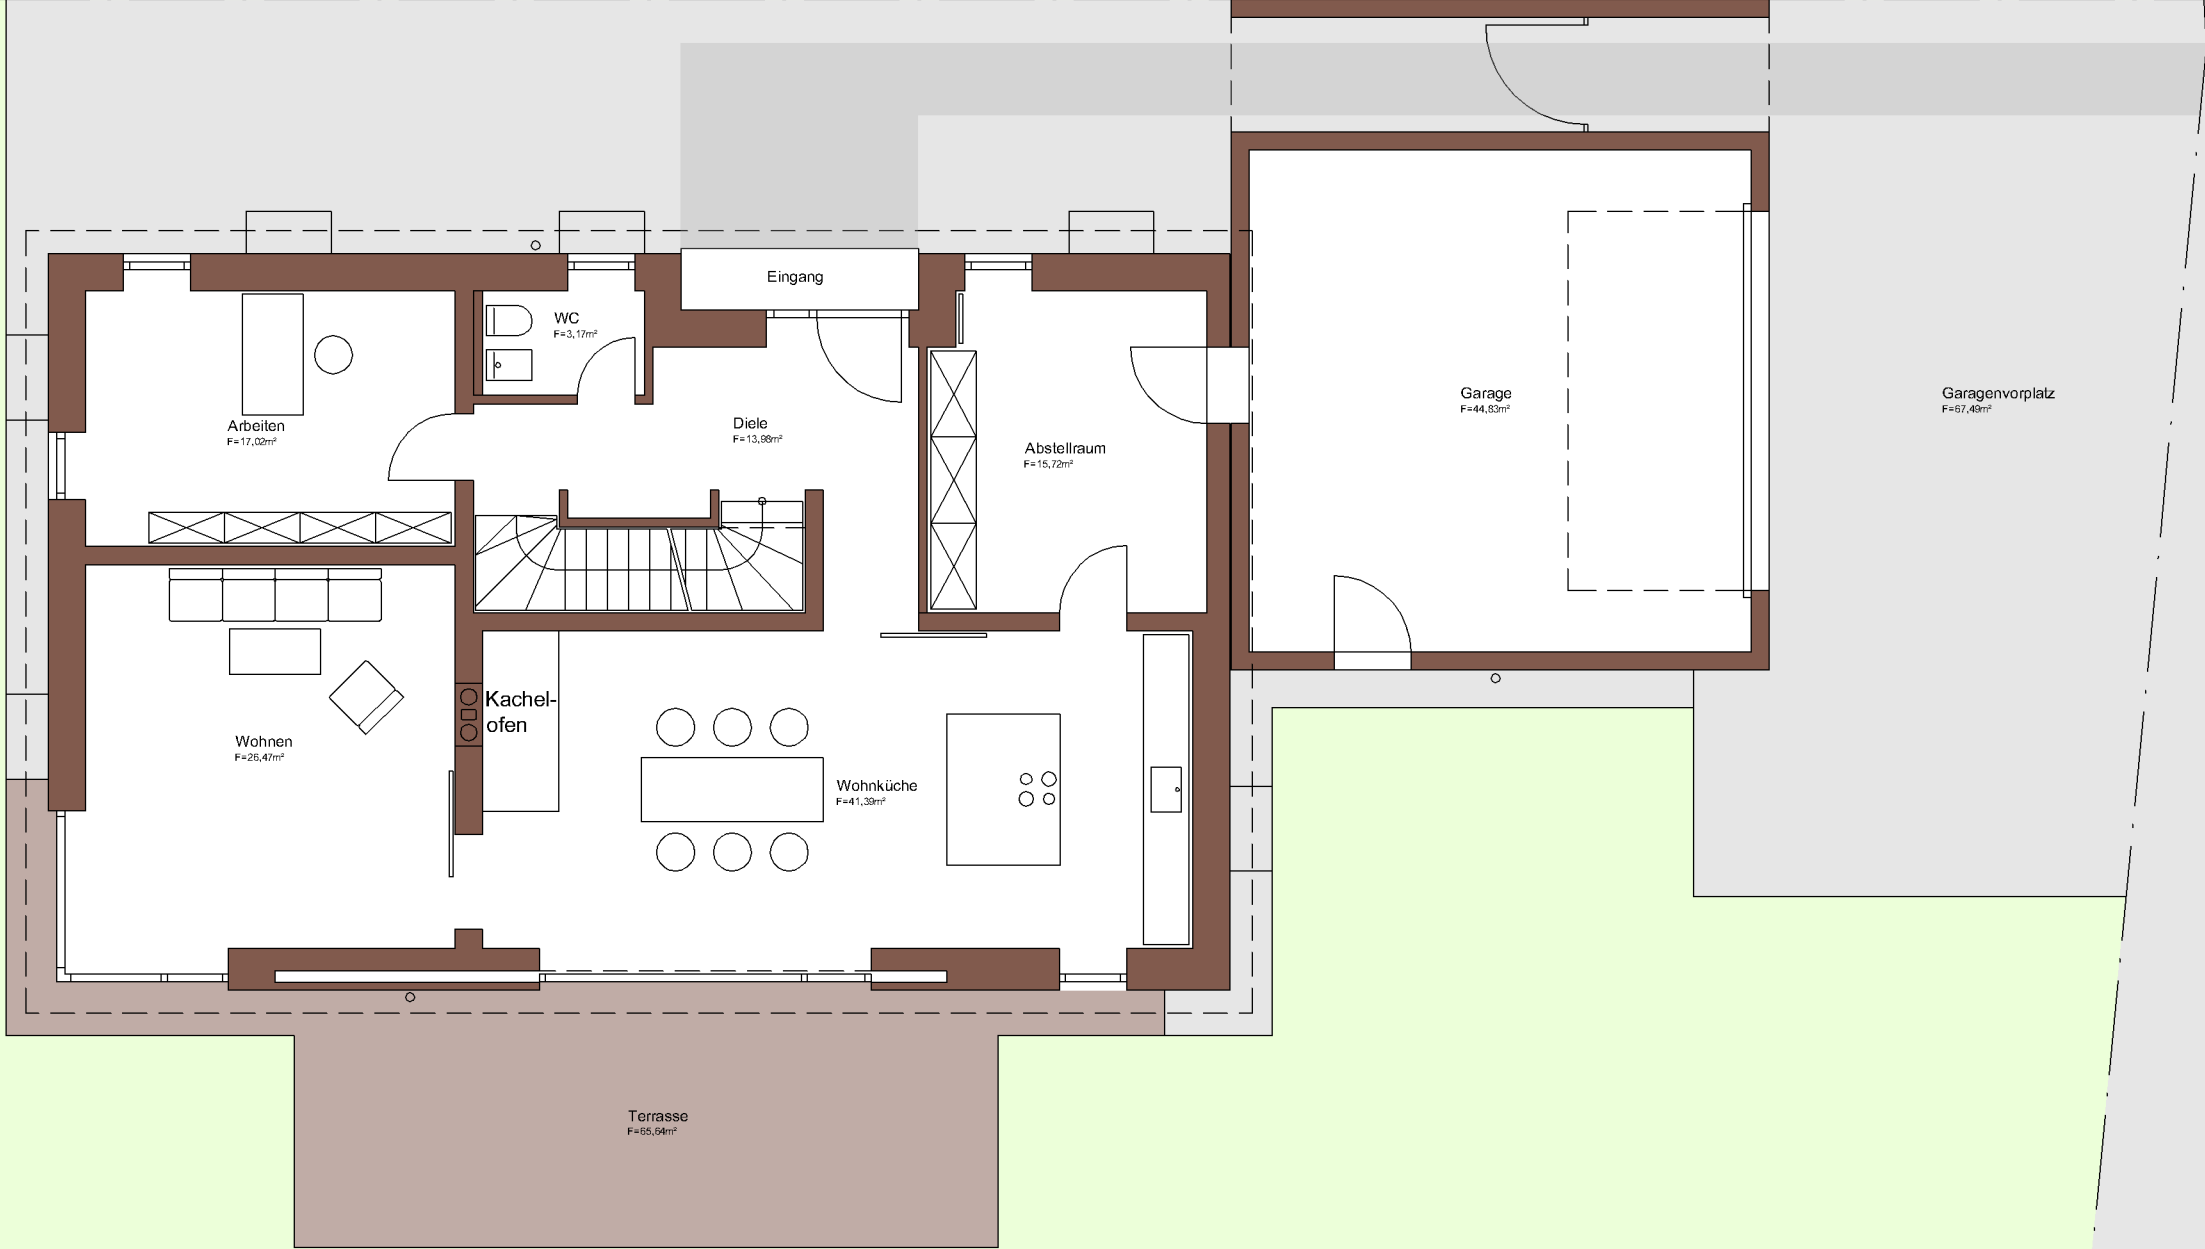

Erdgeschoss M 1:100