


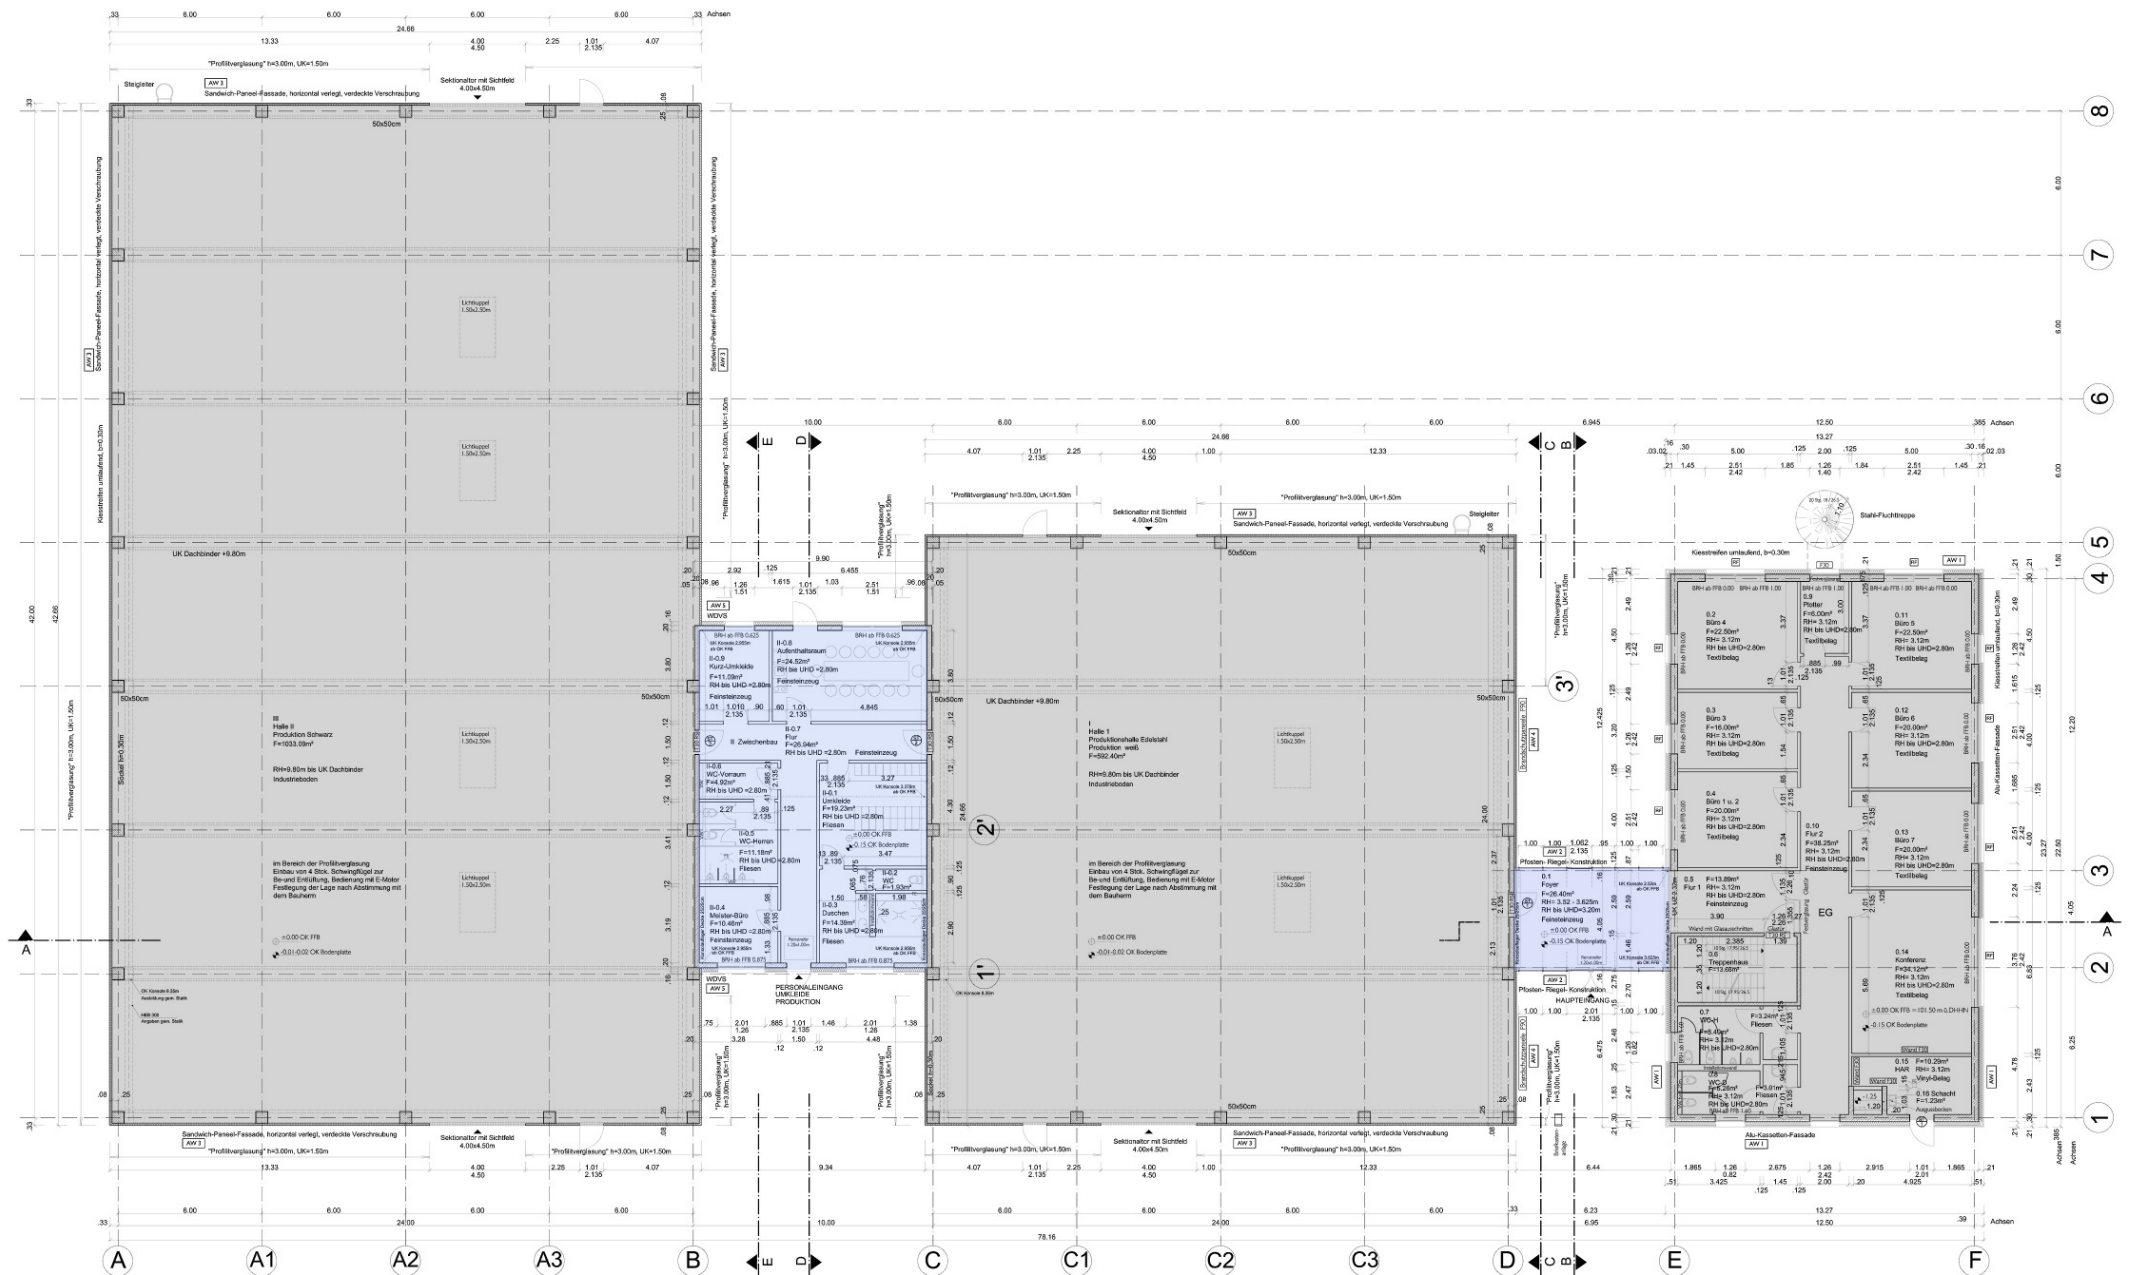

Halle II
Produktionshalle schwarz

Zwischenbau
Personaleingang

Halle I
Produktionshalle Edelstahl

Foyer
Hauptzugang

Bürogebäude
Grundriss Erdgeschoss