


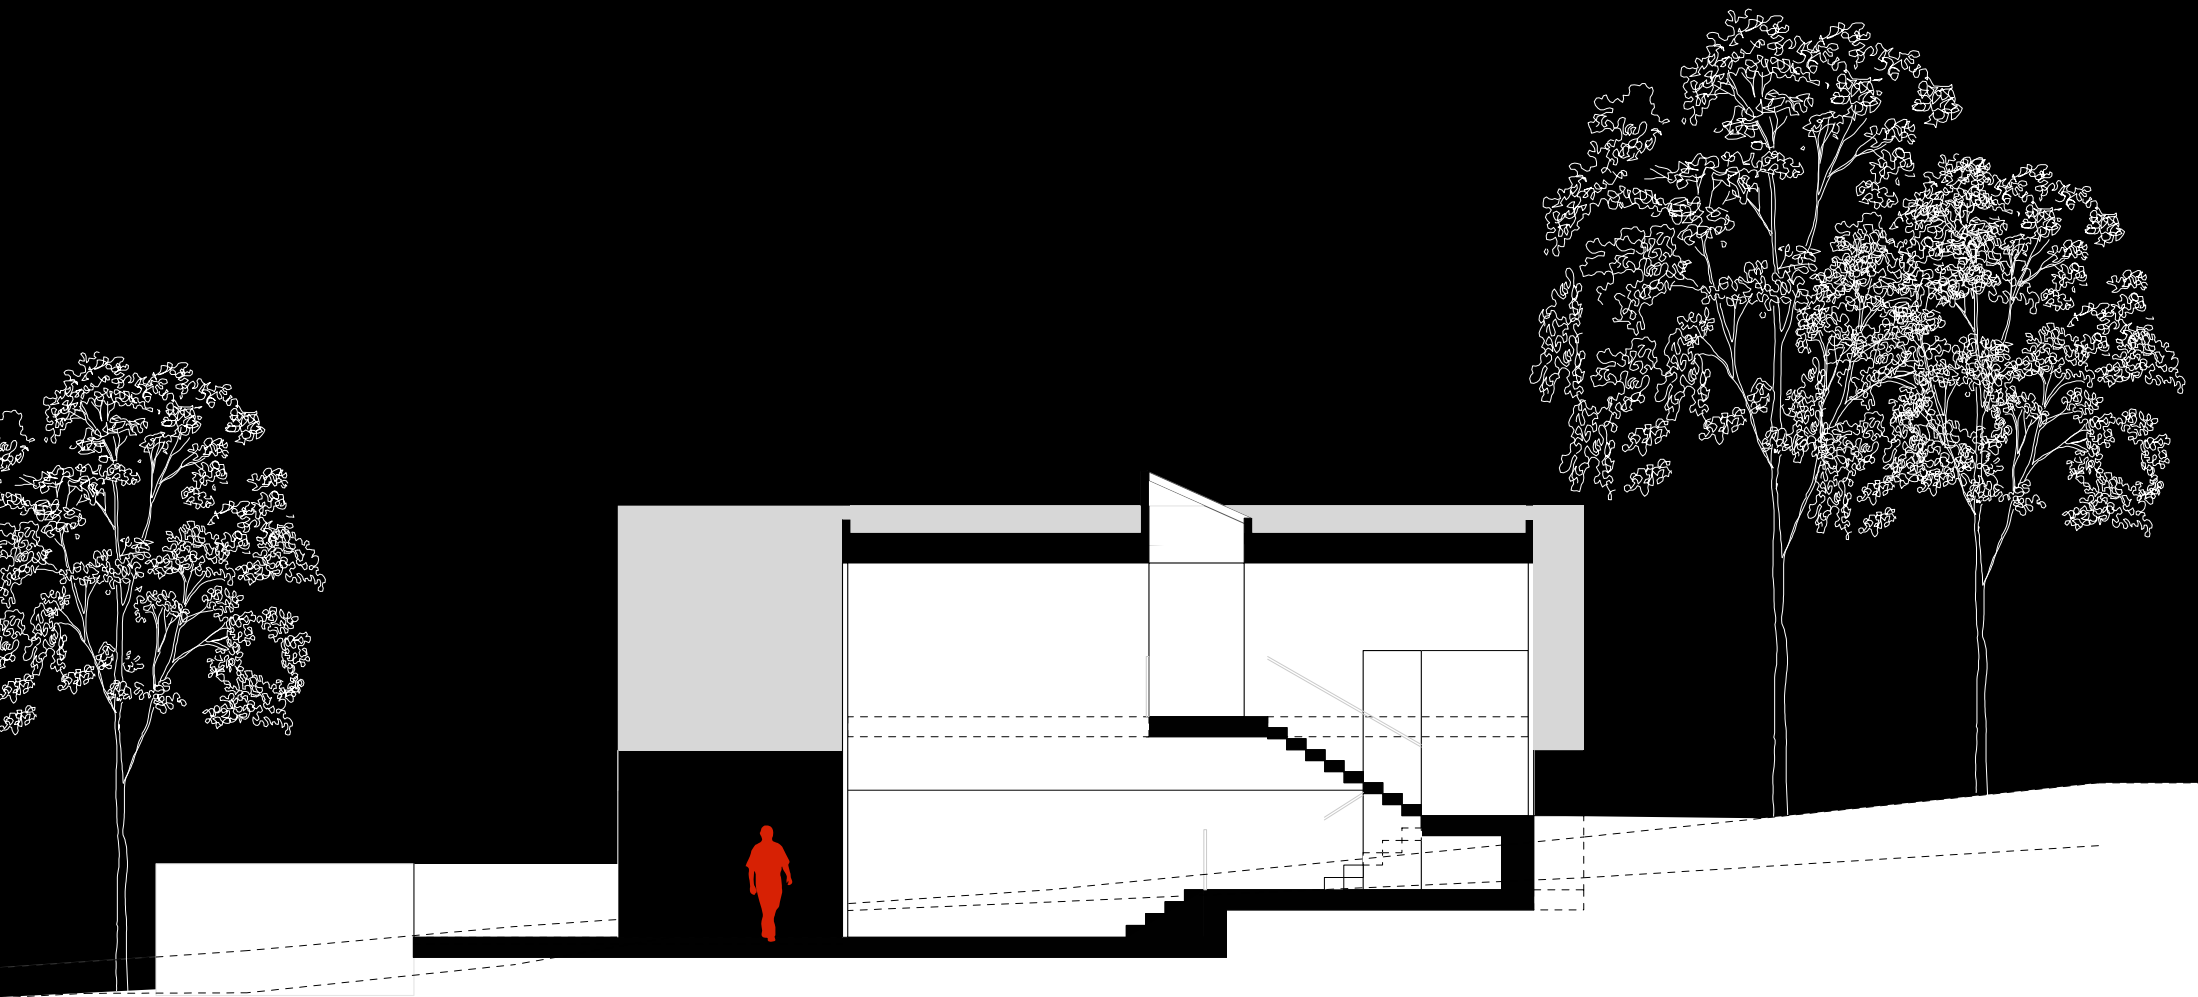

schnitt a / m 1:100
wolff:architekten