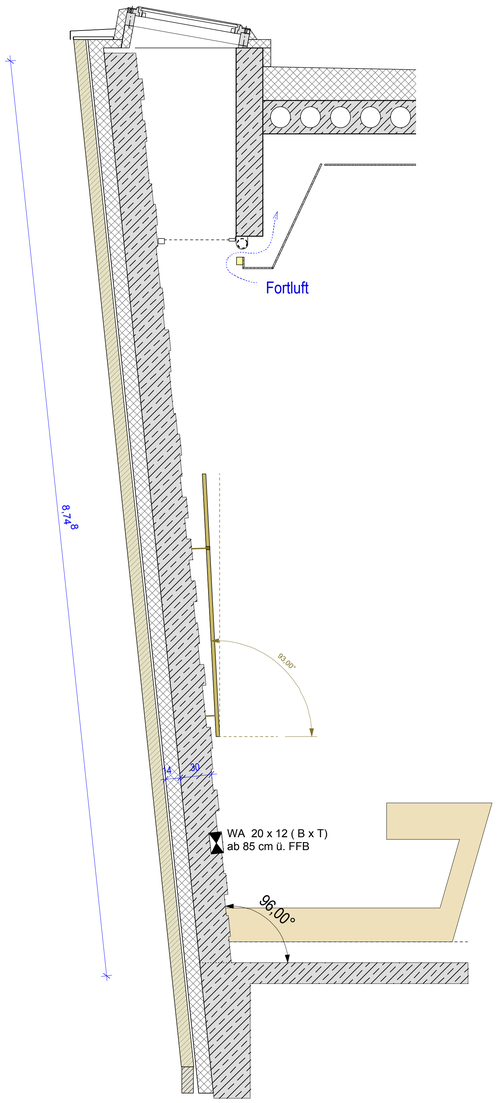

Schnitt M 1:25

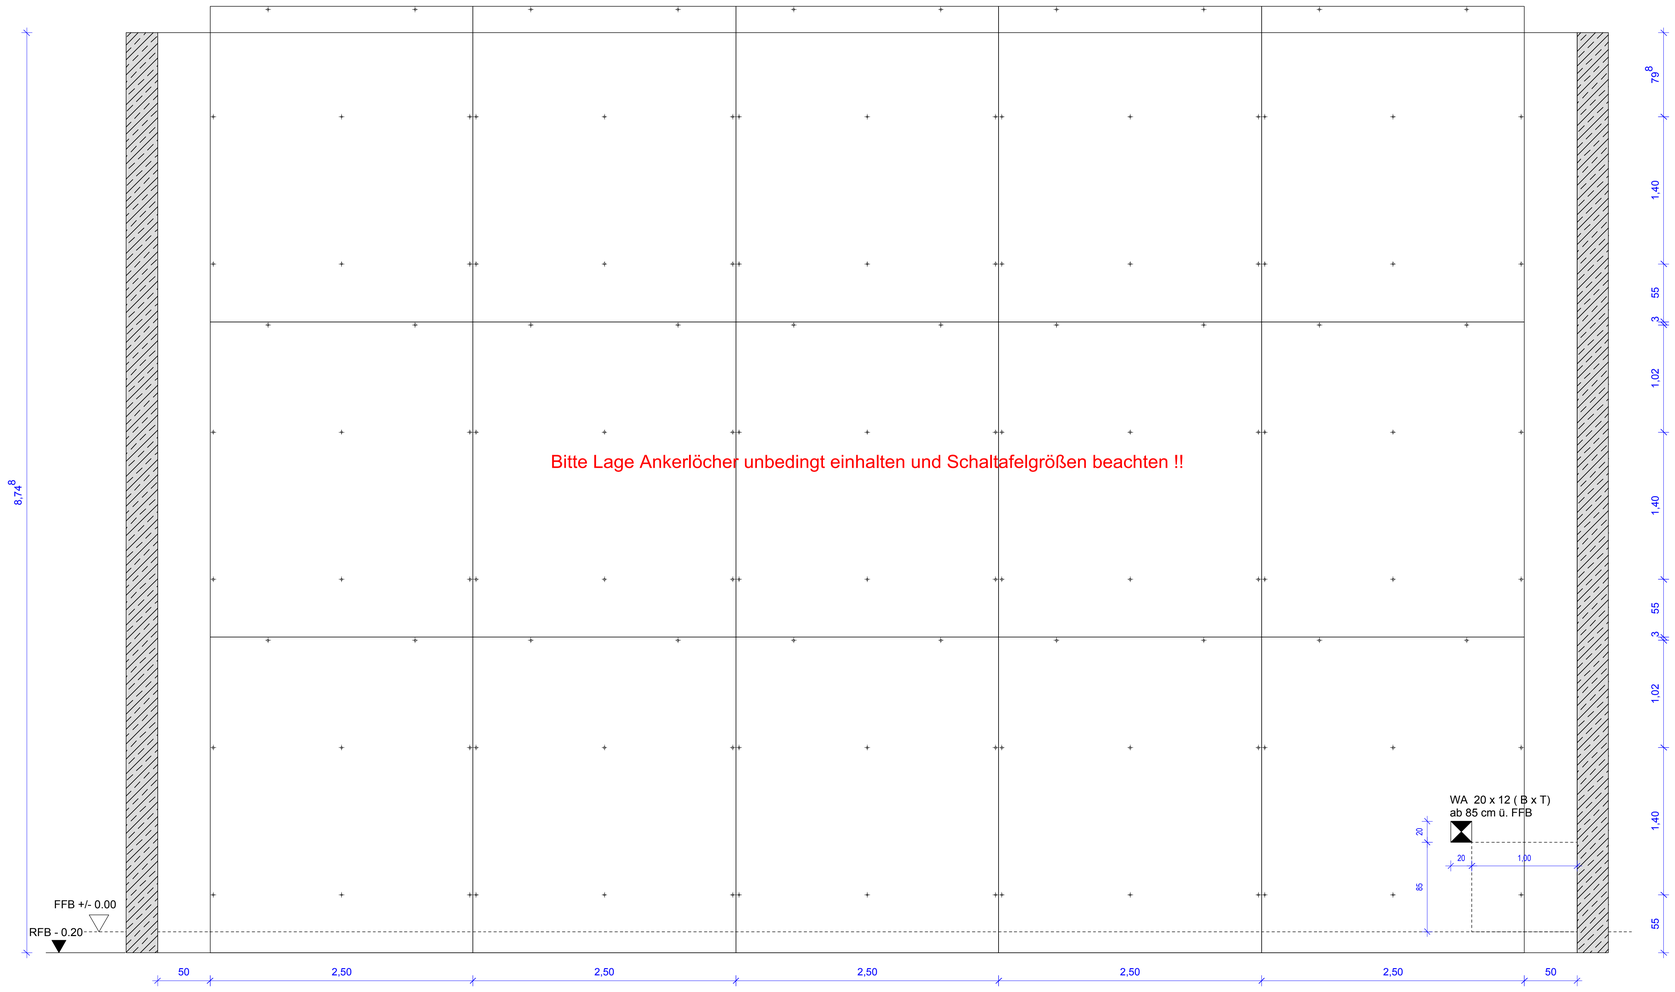

Ansicht Schlalungstafel M 1:25

Ansicht Betonmatrize M 1:25

Schalung mit MDF-Platten
200mm x 12mm

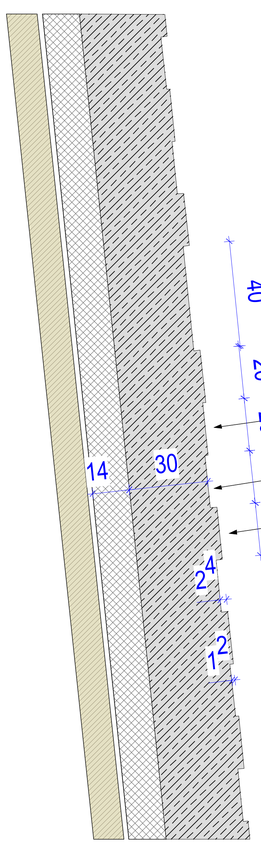

Detail M 1:10

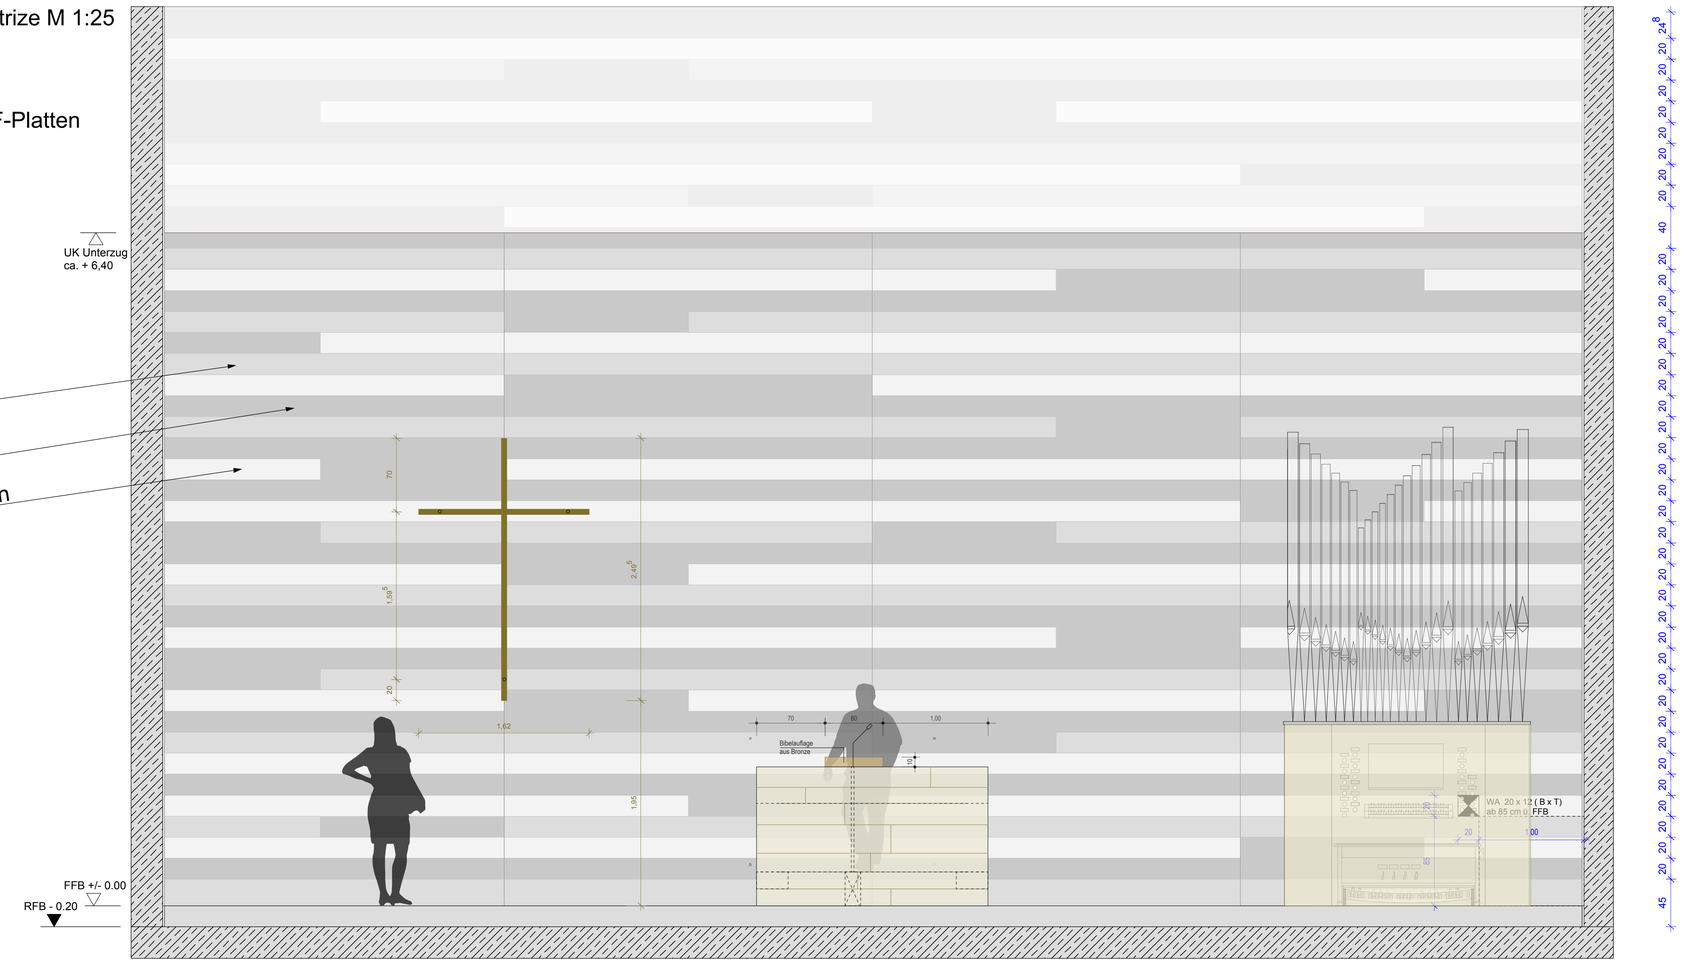
UK Unterzug
ca. + 6,40
Mittel
Tief
Hoch
70
1,58
20
2,49
1,62
1,95
Bibelauflage
aus Bronze
70
60
1,00
WA 20 x 12 (B x T)
ab 85 cm ü. FFB
20
20
1,00
85
FFB +/- 0.00
RFB - 0.20
24
20
20
20
20