


Ansicht Nord M 1:100

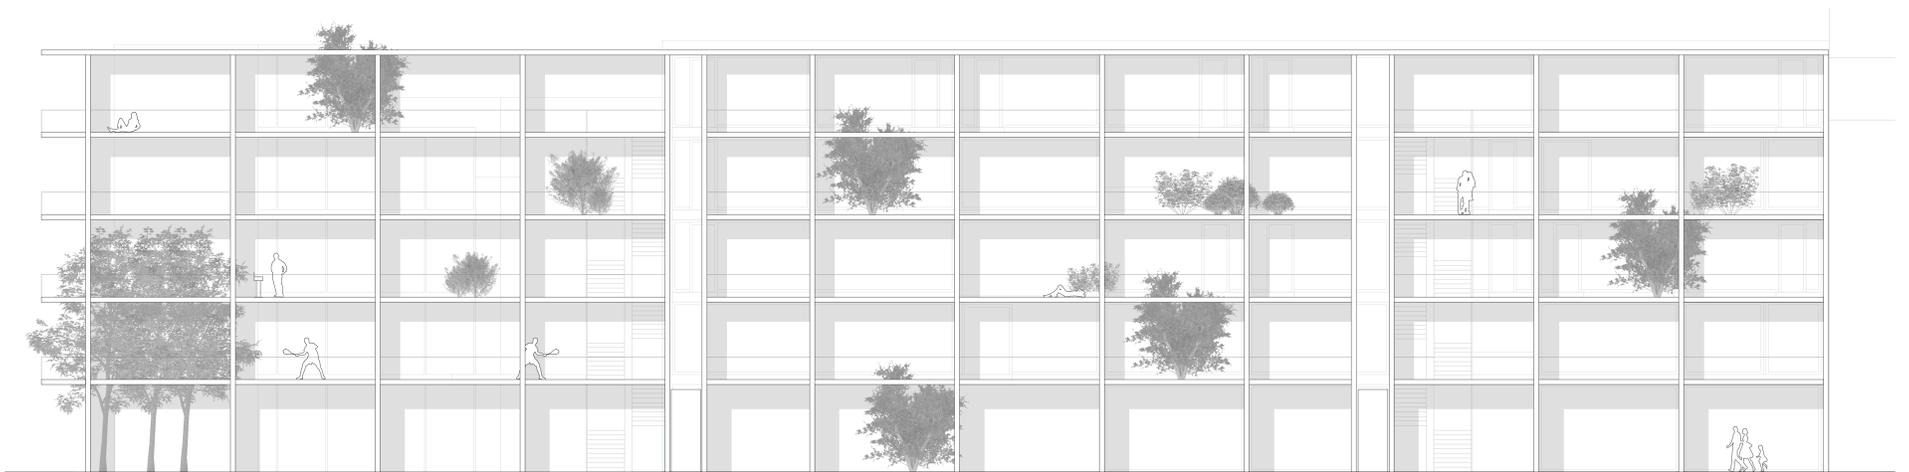

Ansicht Ost M 1:100



Ansicht West M 1:100