




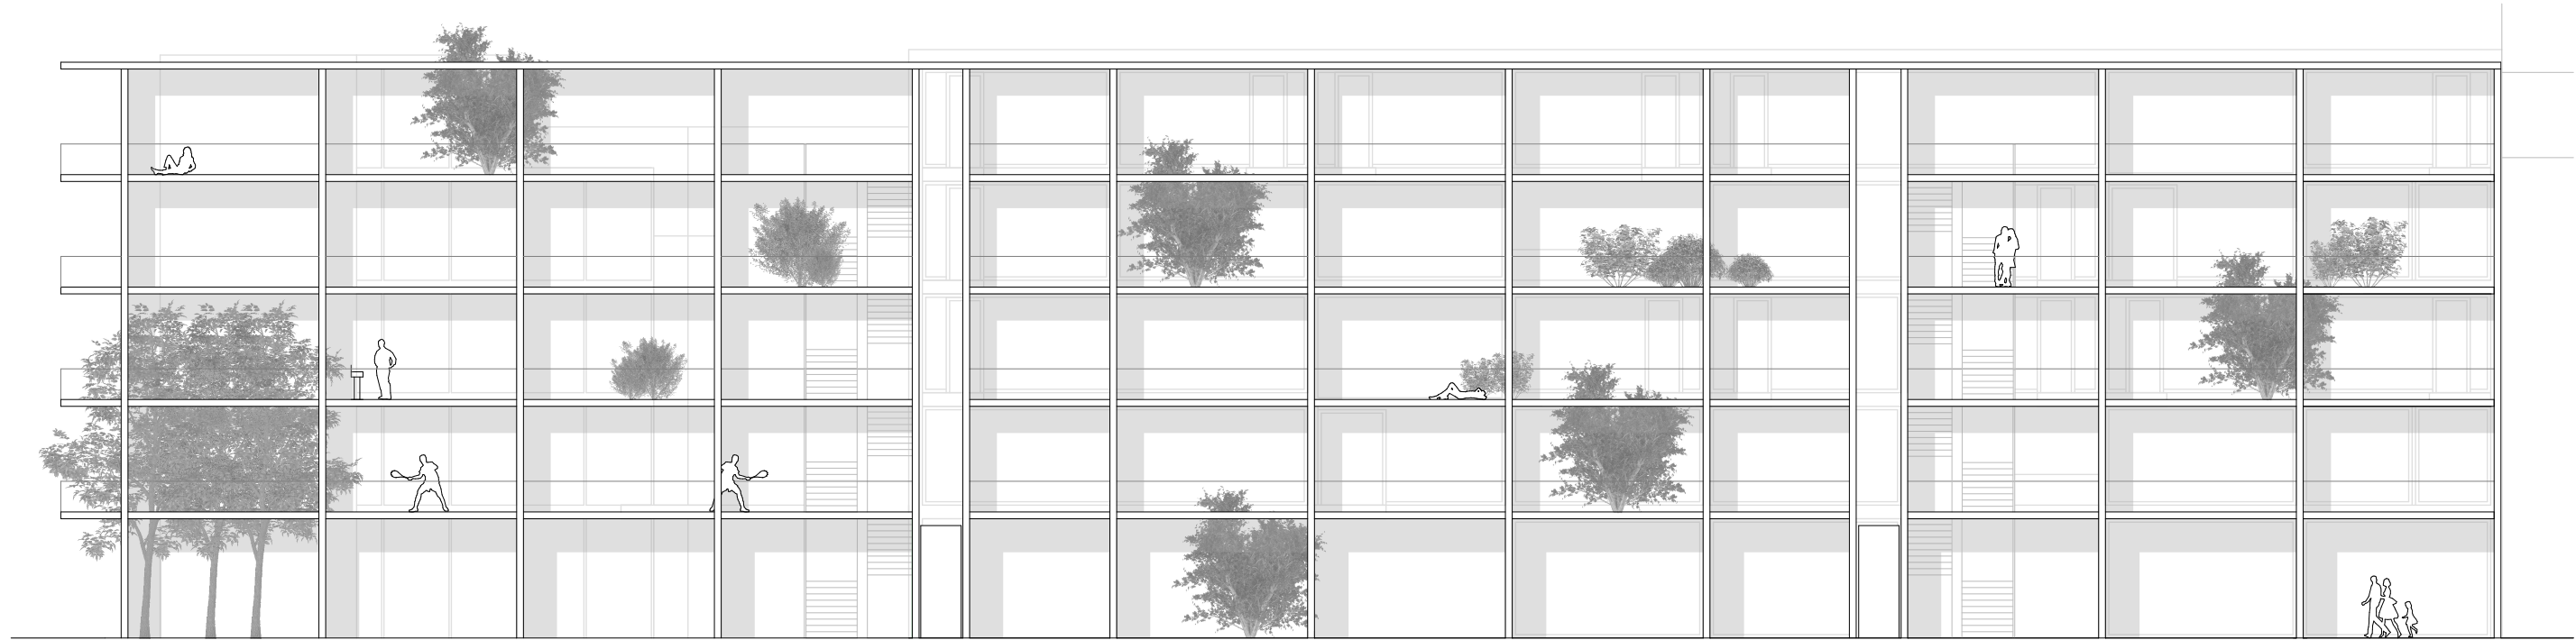


Ansicht West

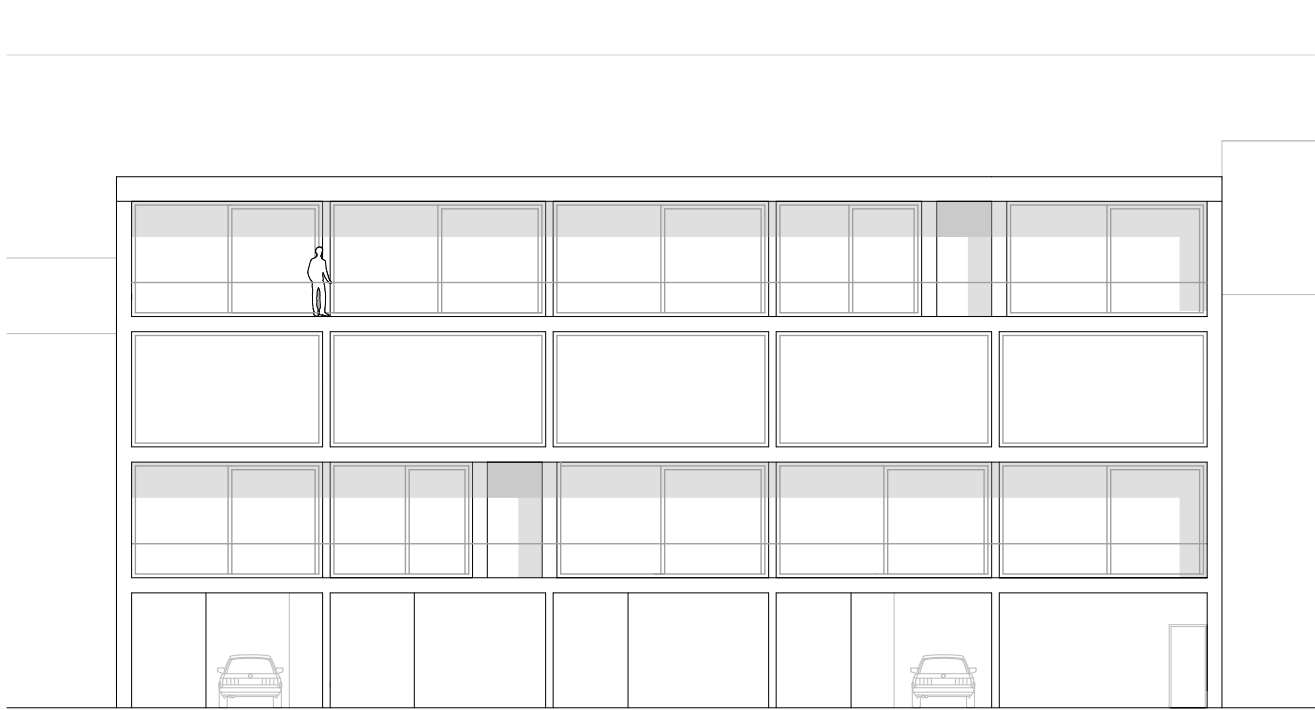


Ansicht Ost
M 1:200

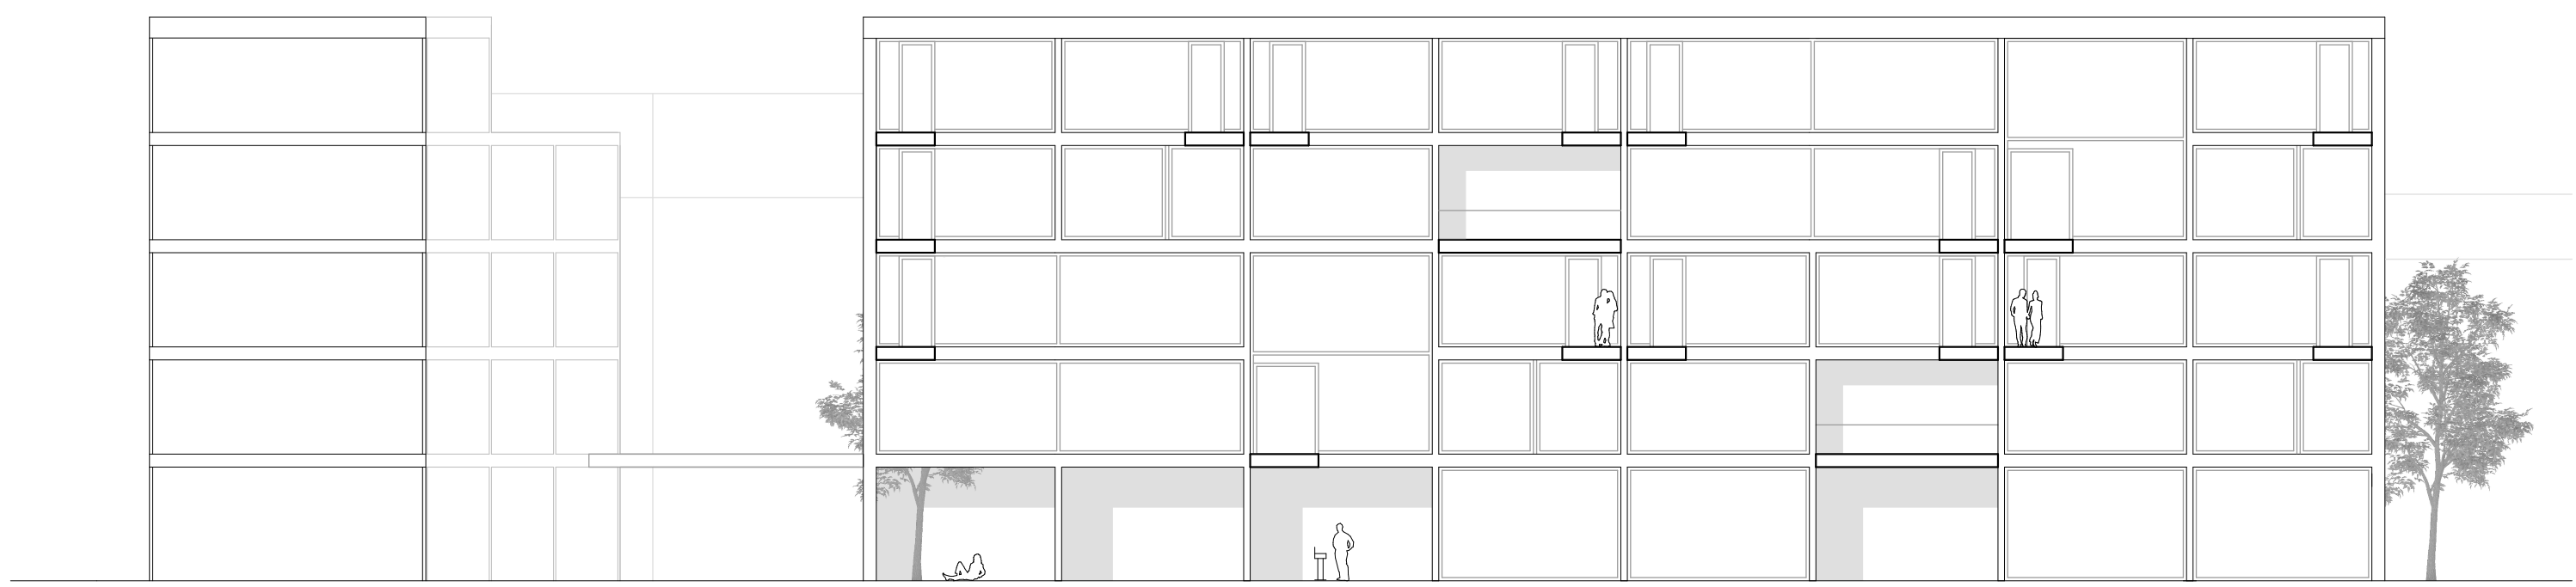


Schnitt D-D

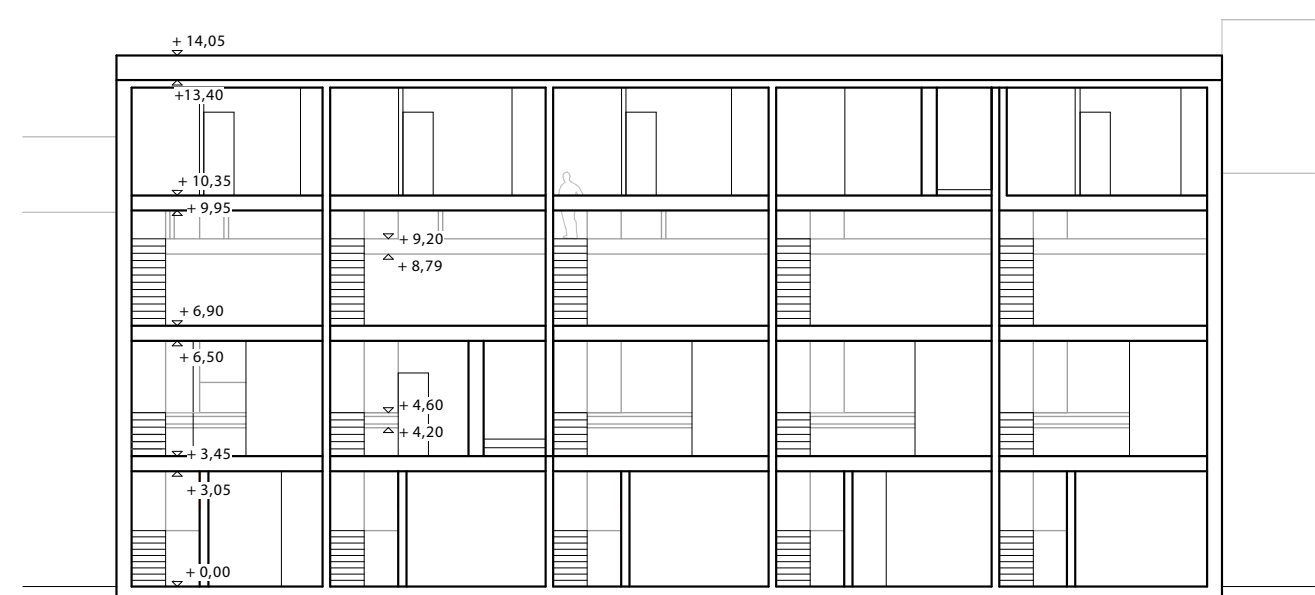


Schnitt B-B

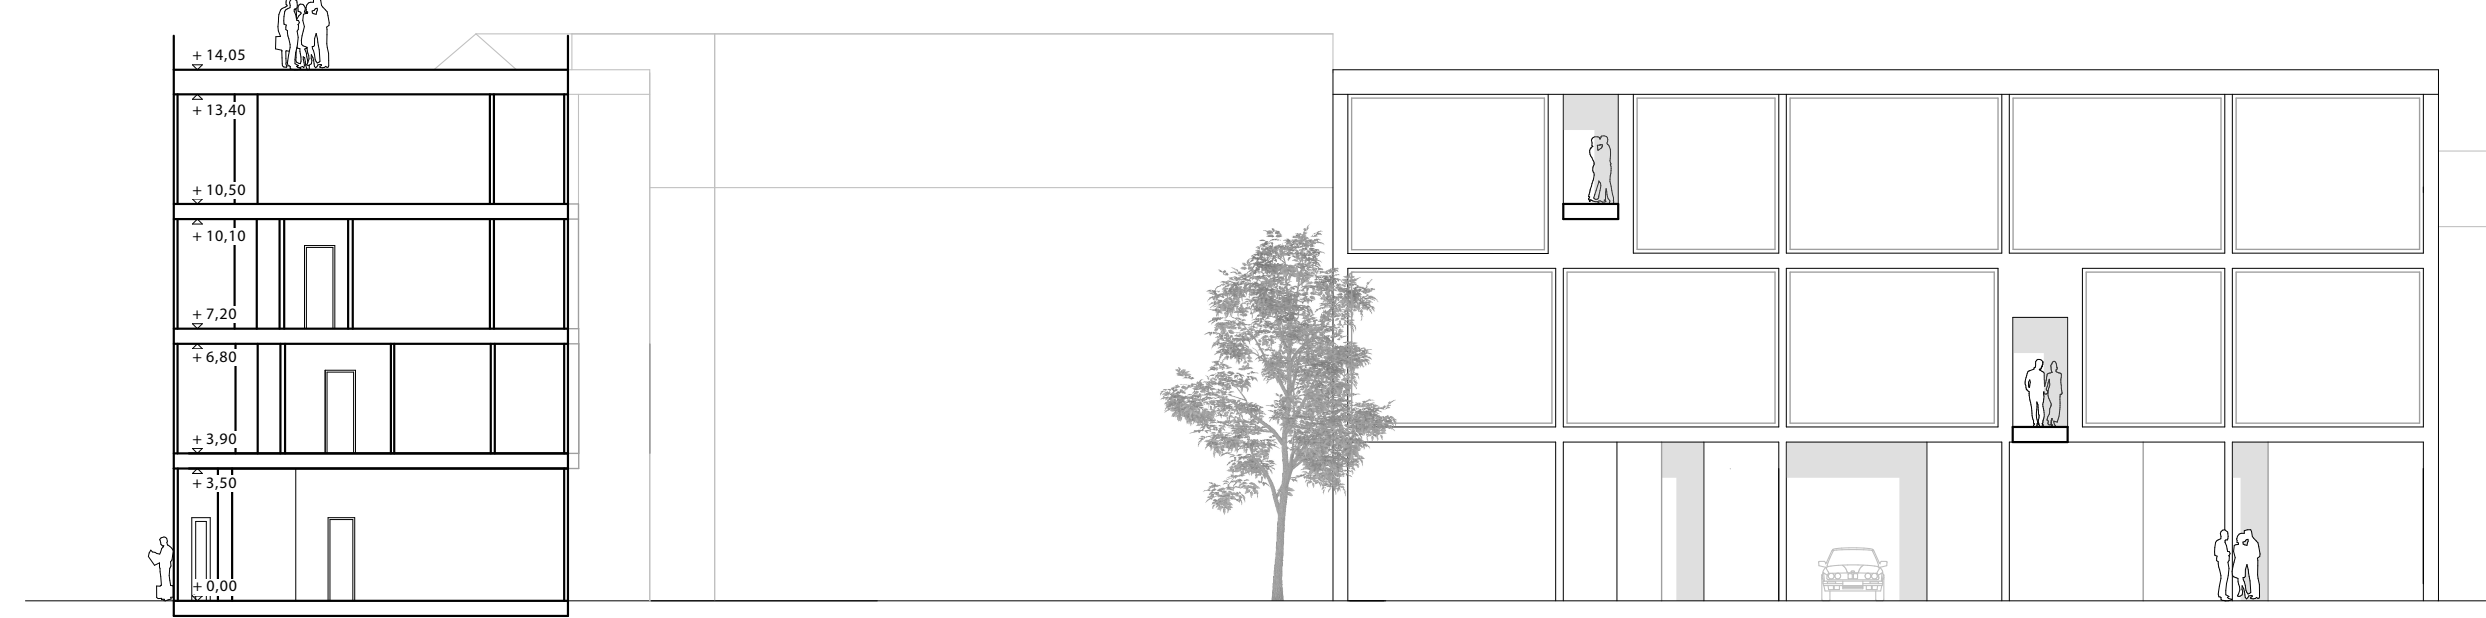

Schnitt A-A

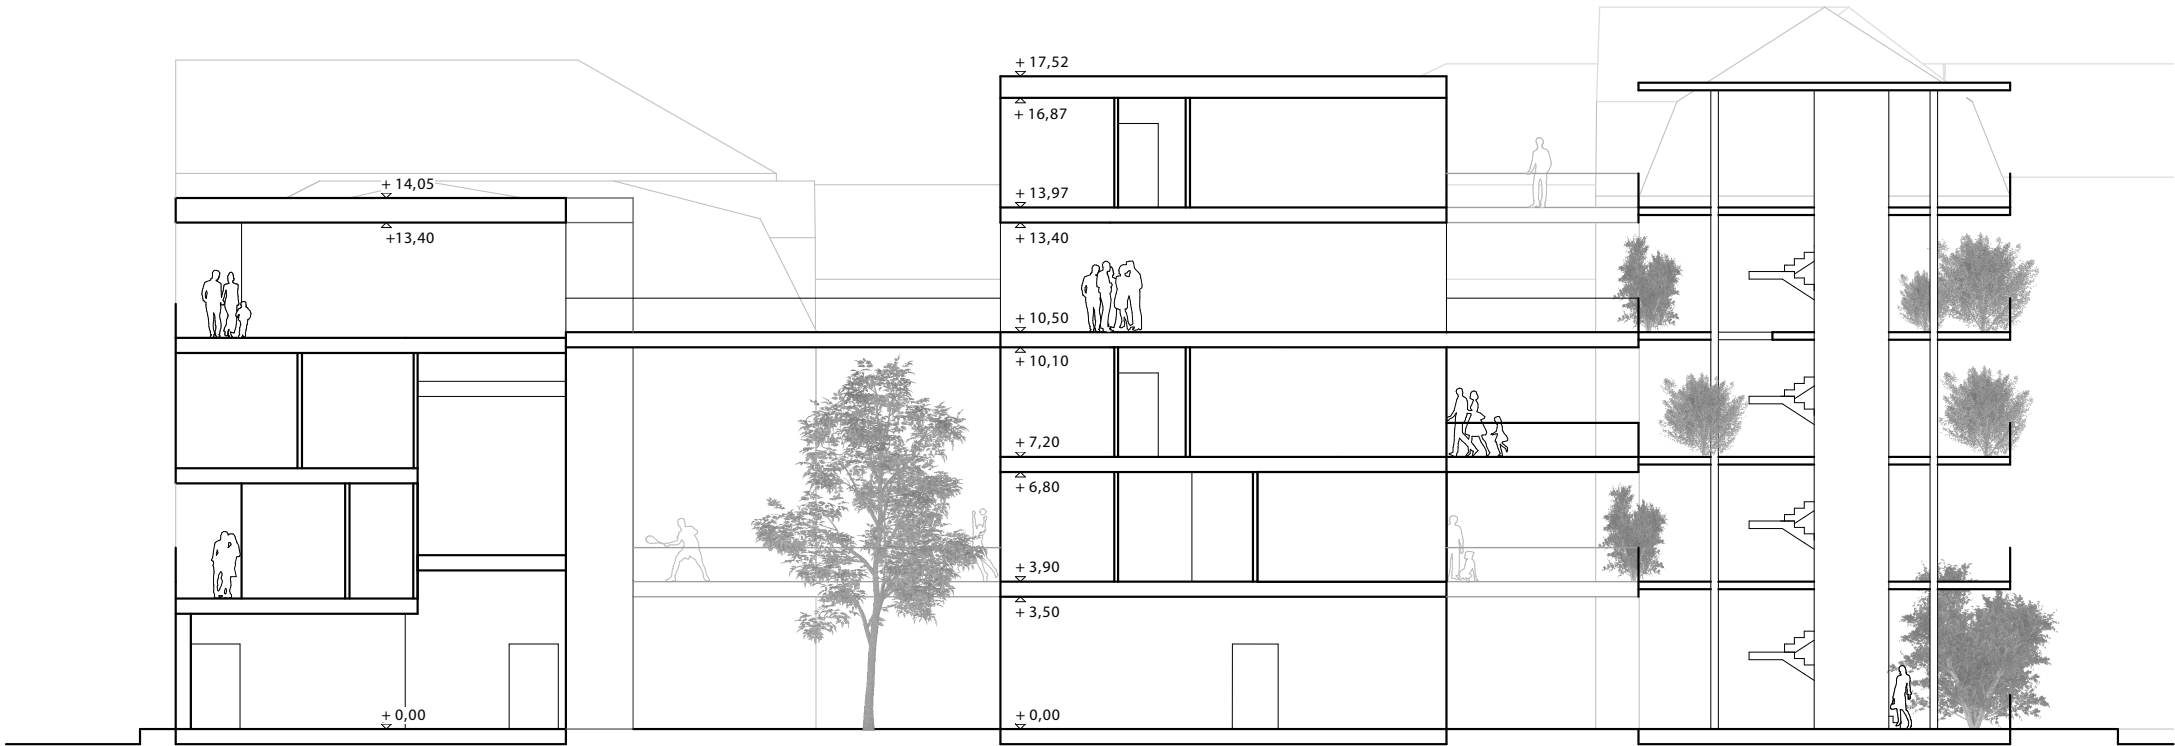

Schnitt C-C
M 1:200

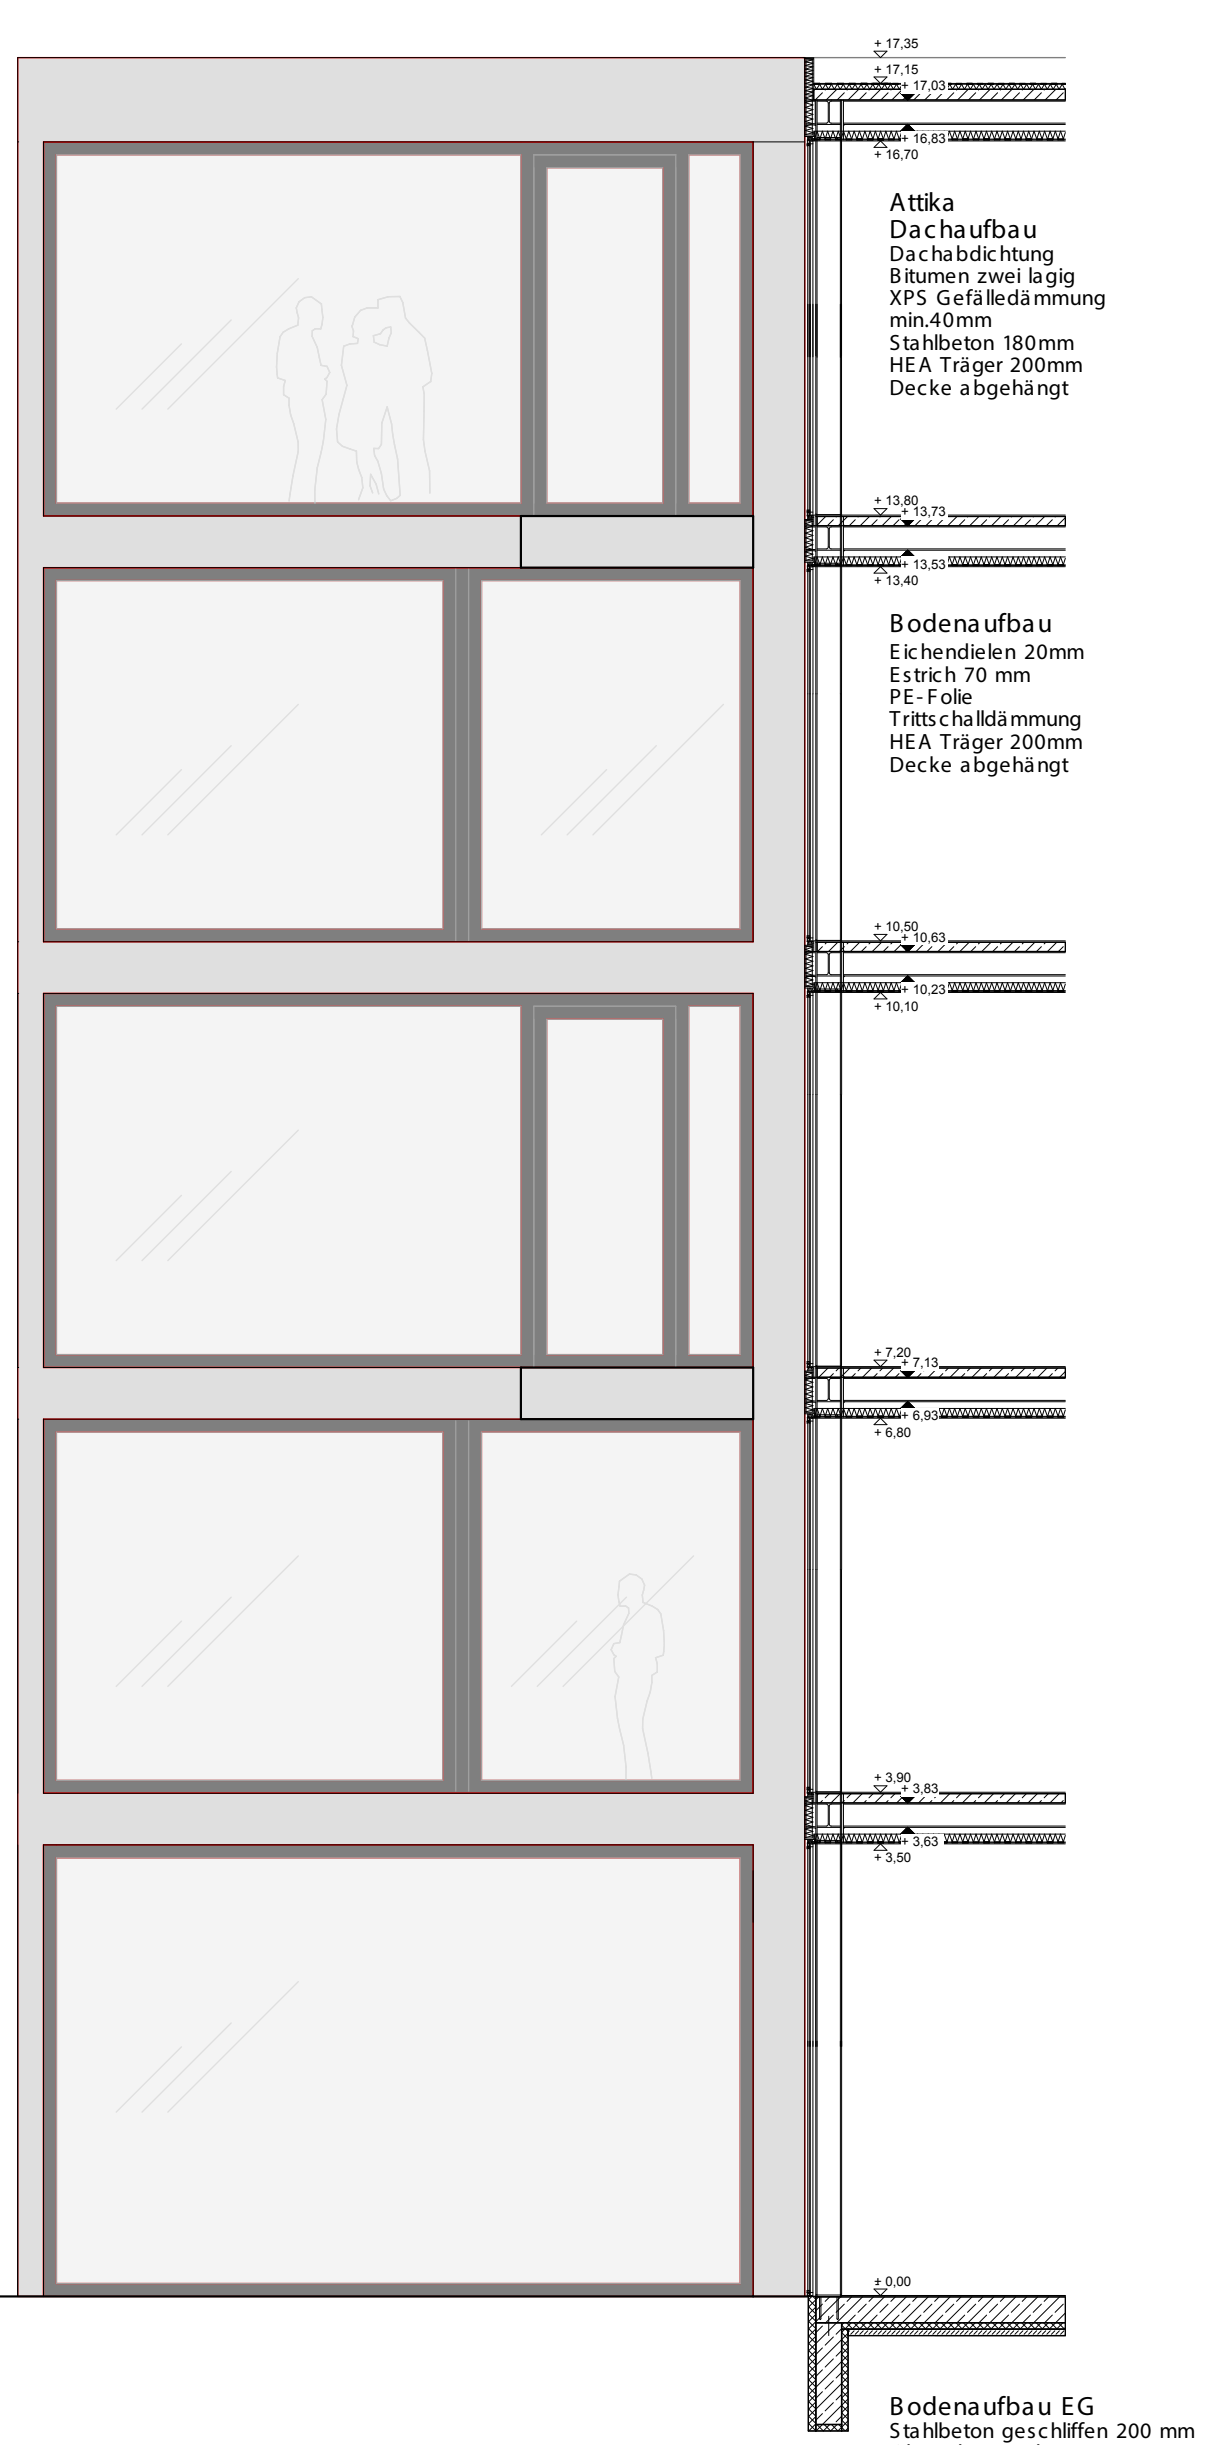

Fassadenschnitt
M 1:50



3. Obergeschoss



4. Obergeschoss
M 1:200

