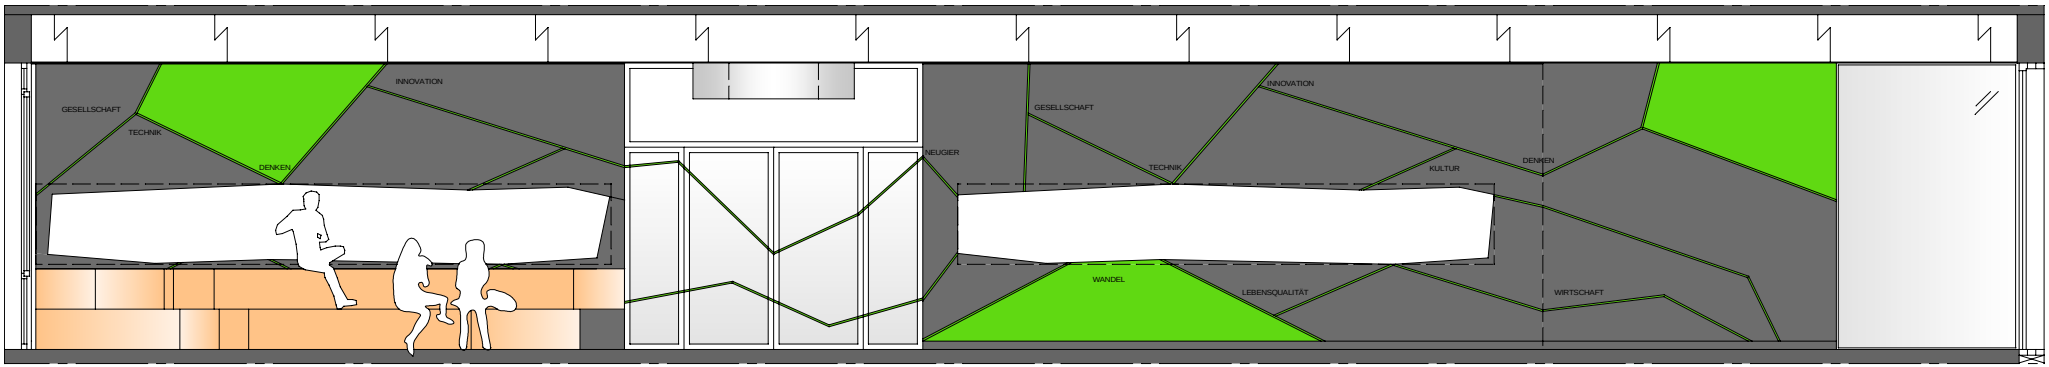

Sitztreppe — Ausgang — Vertäfelung vor Mosaik — neuer Anbau
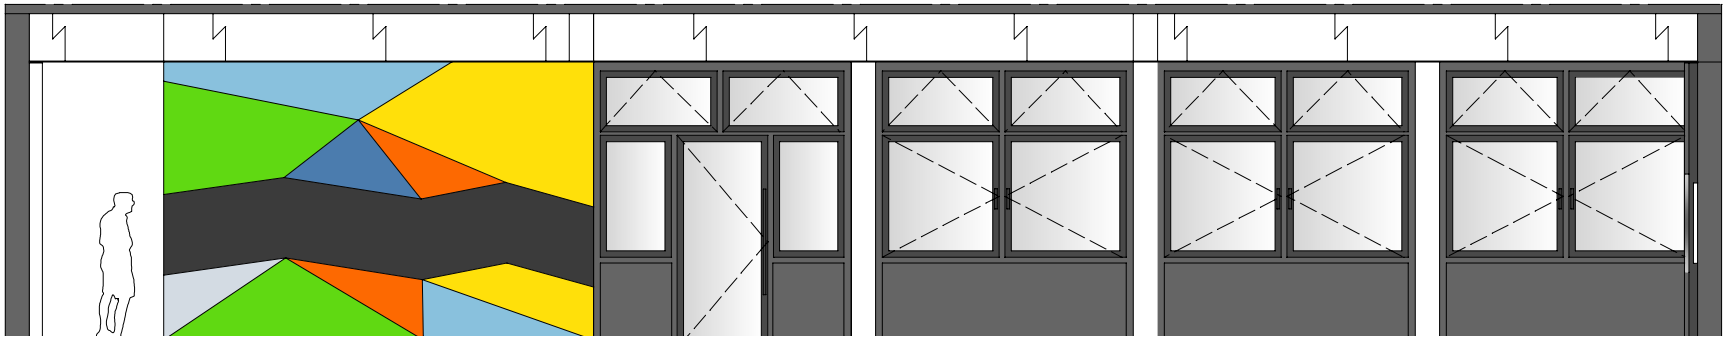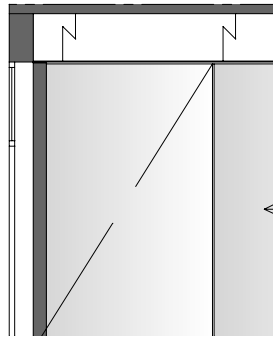
Ansicht E-E