



ANSICHT NORD M 1:200

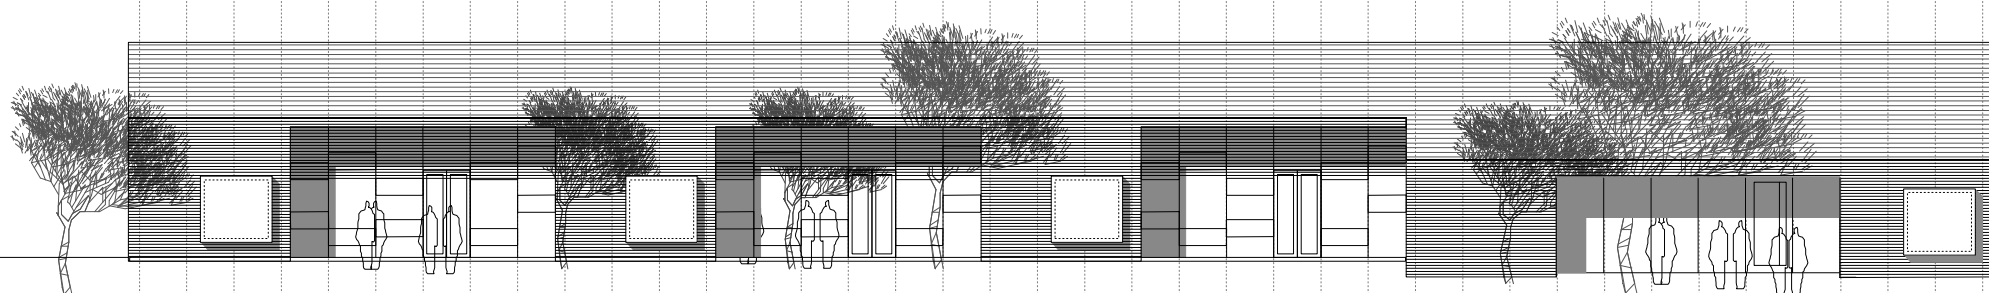


ANSICHT SÜD M 1:200


Eingang

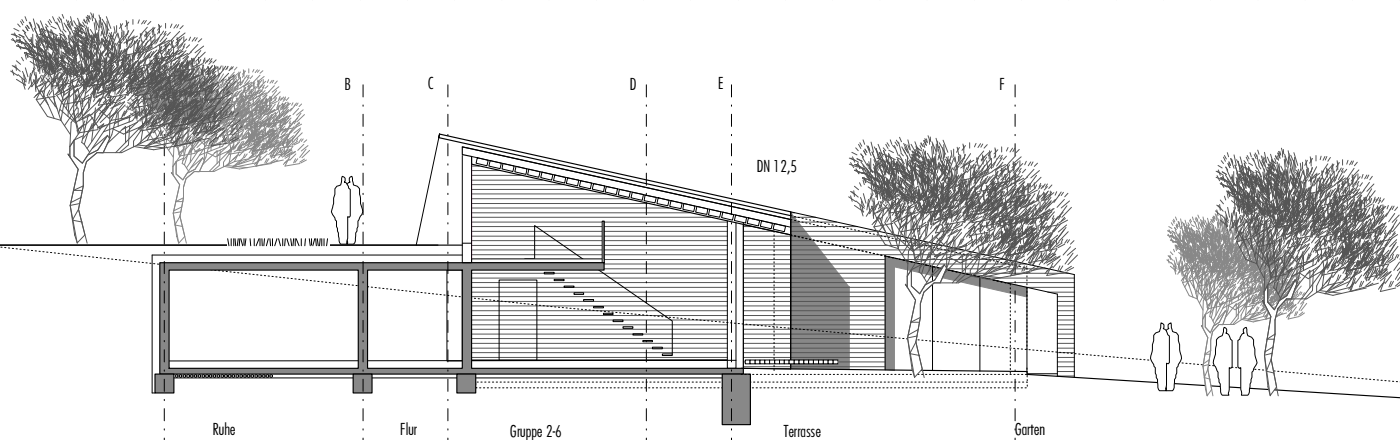

QUERSCHNITT M 1:200

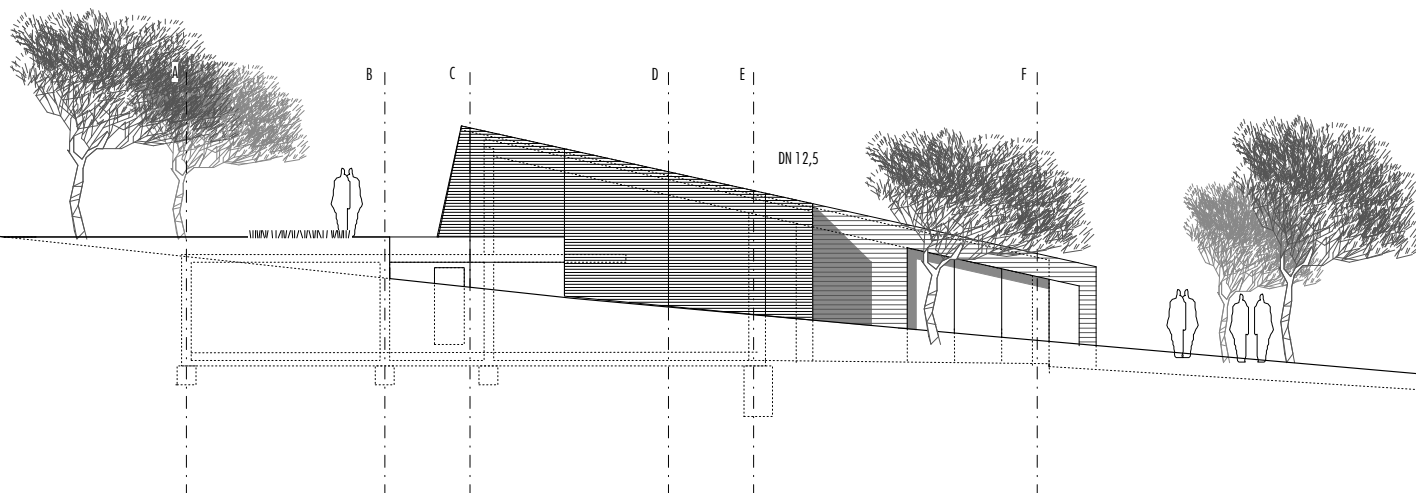

ANSICHT WEST M 1:200

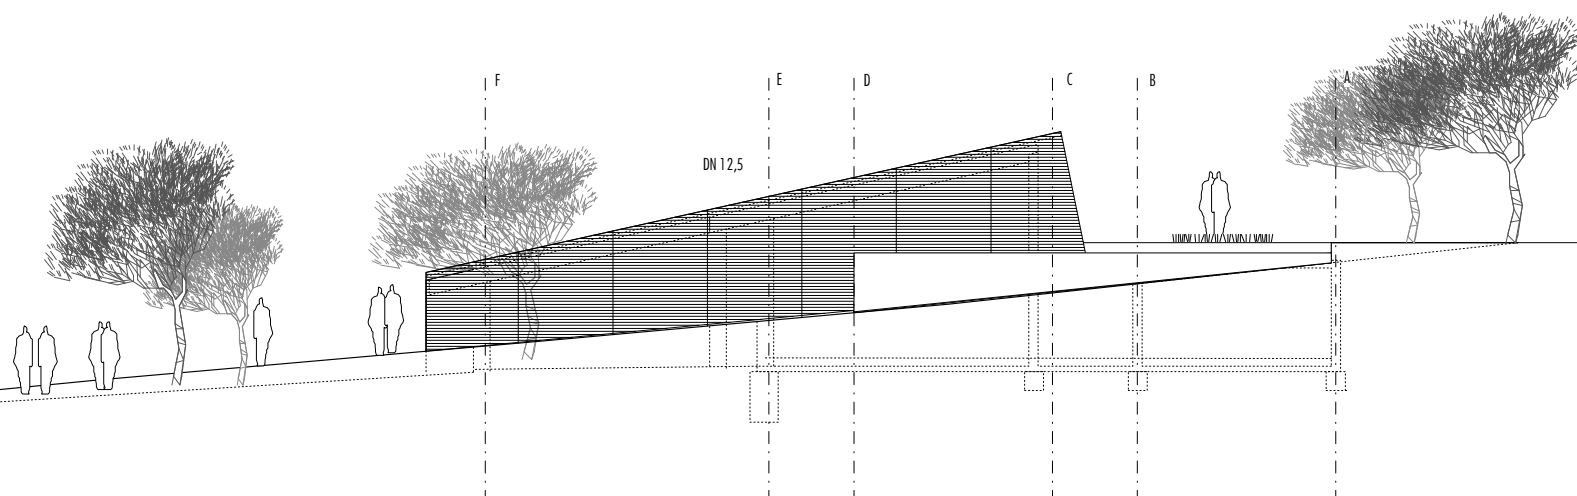

ANSICHT OST M 1:200