


längsschnitt - m 1:250

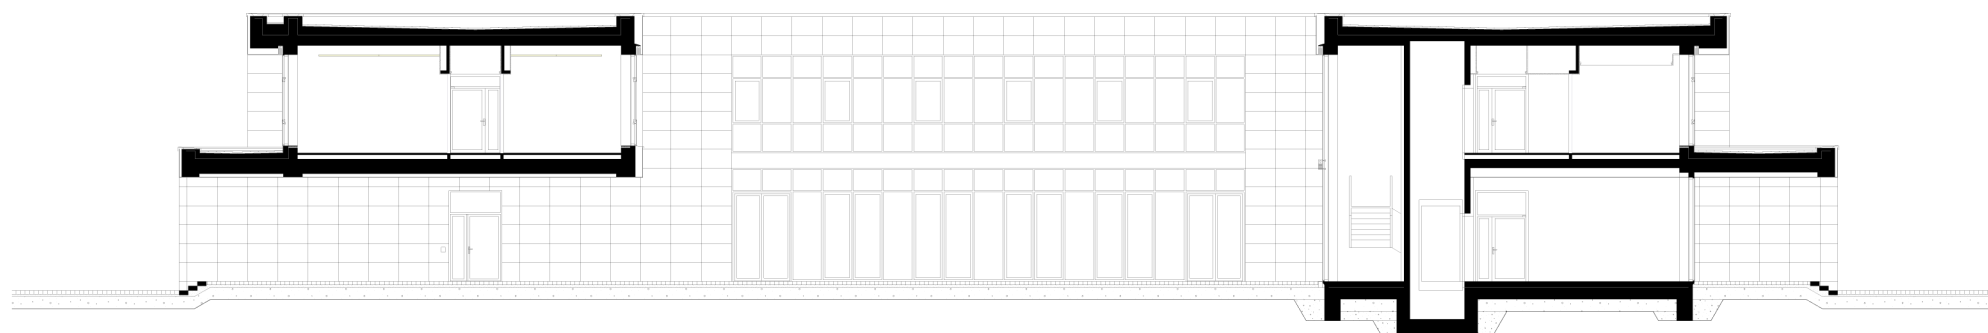

querschnitt - m 1:250