


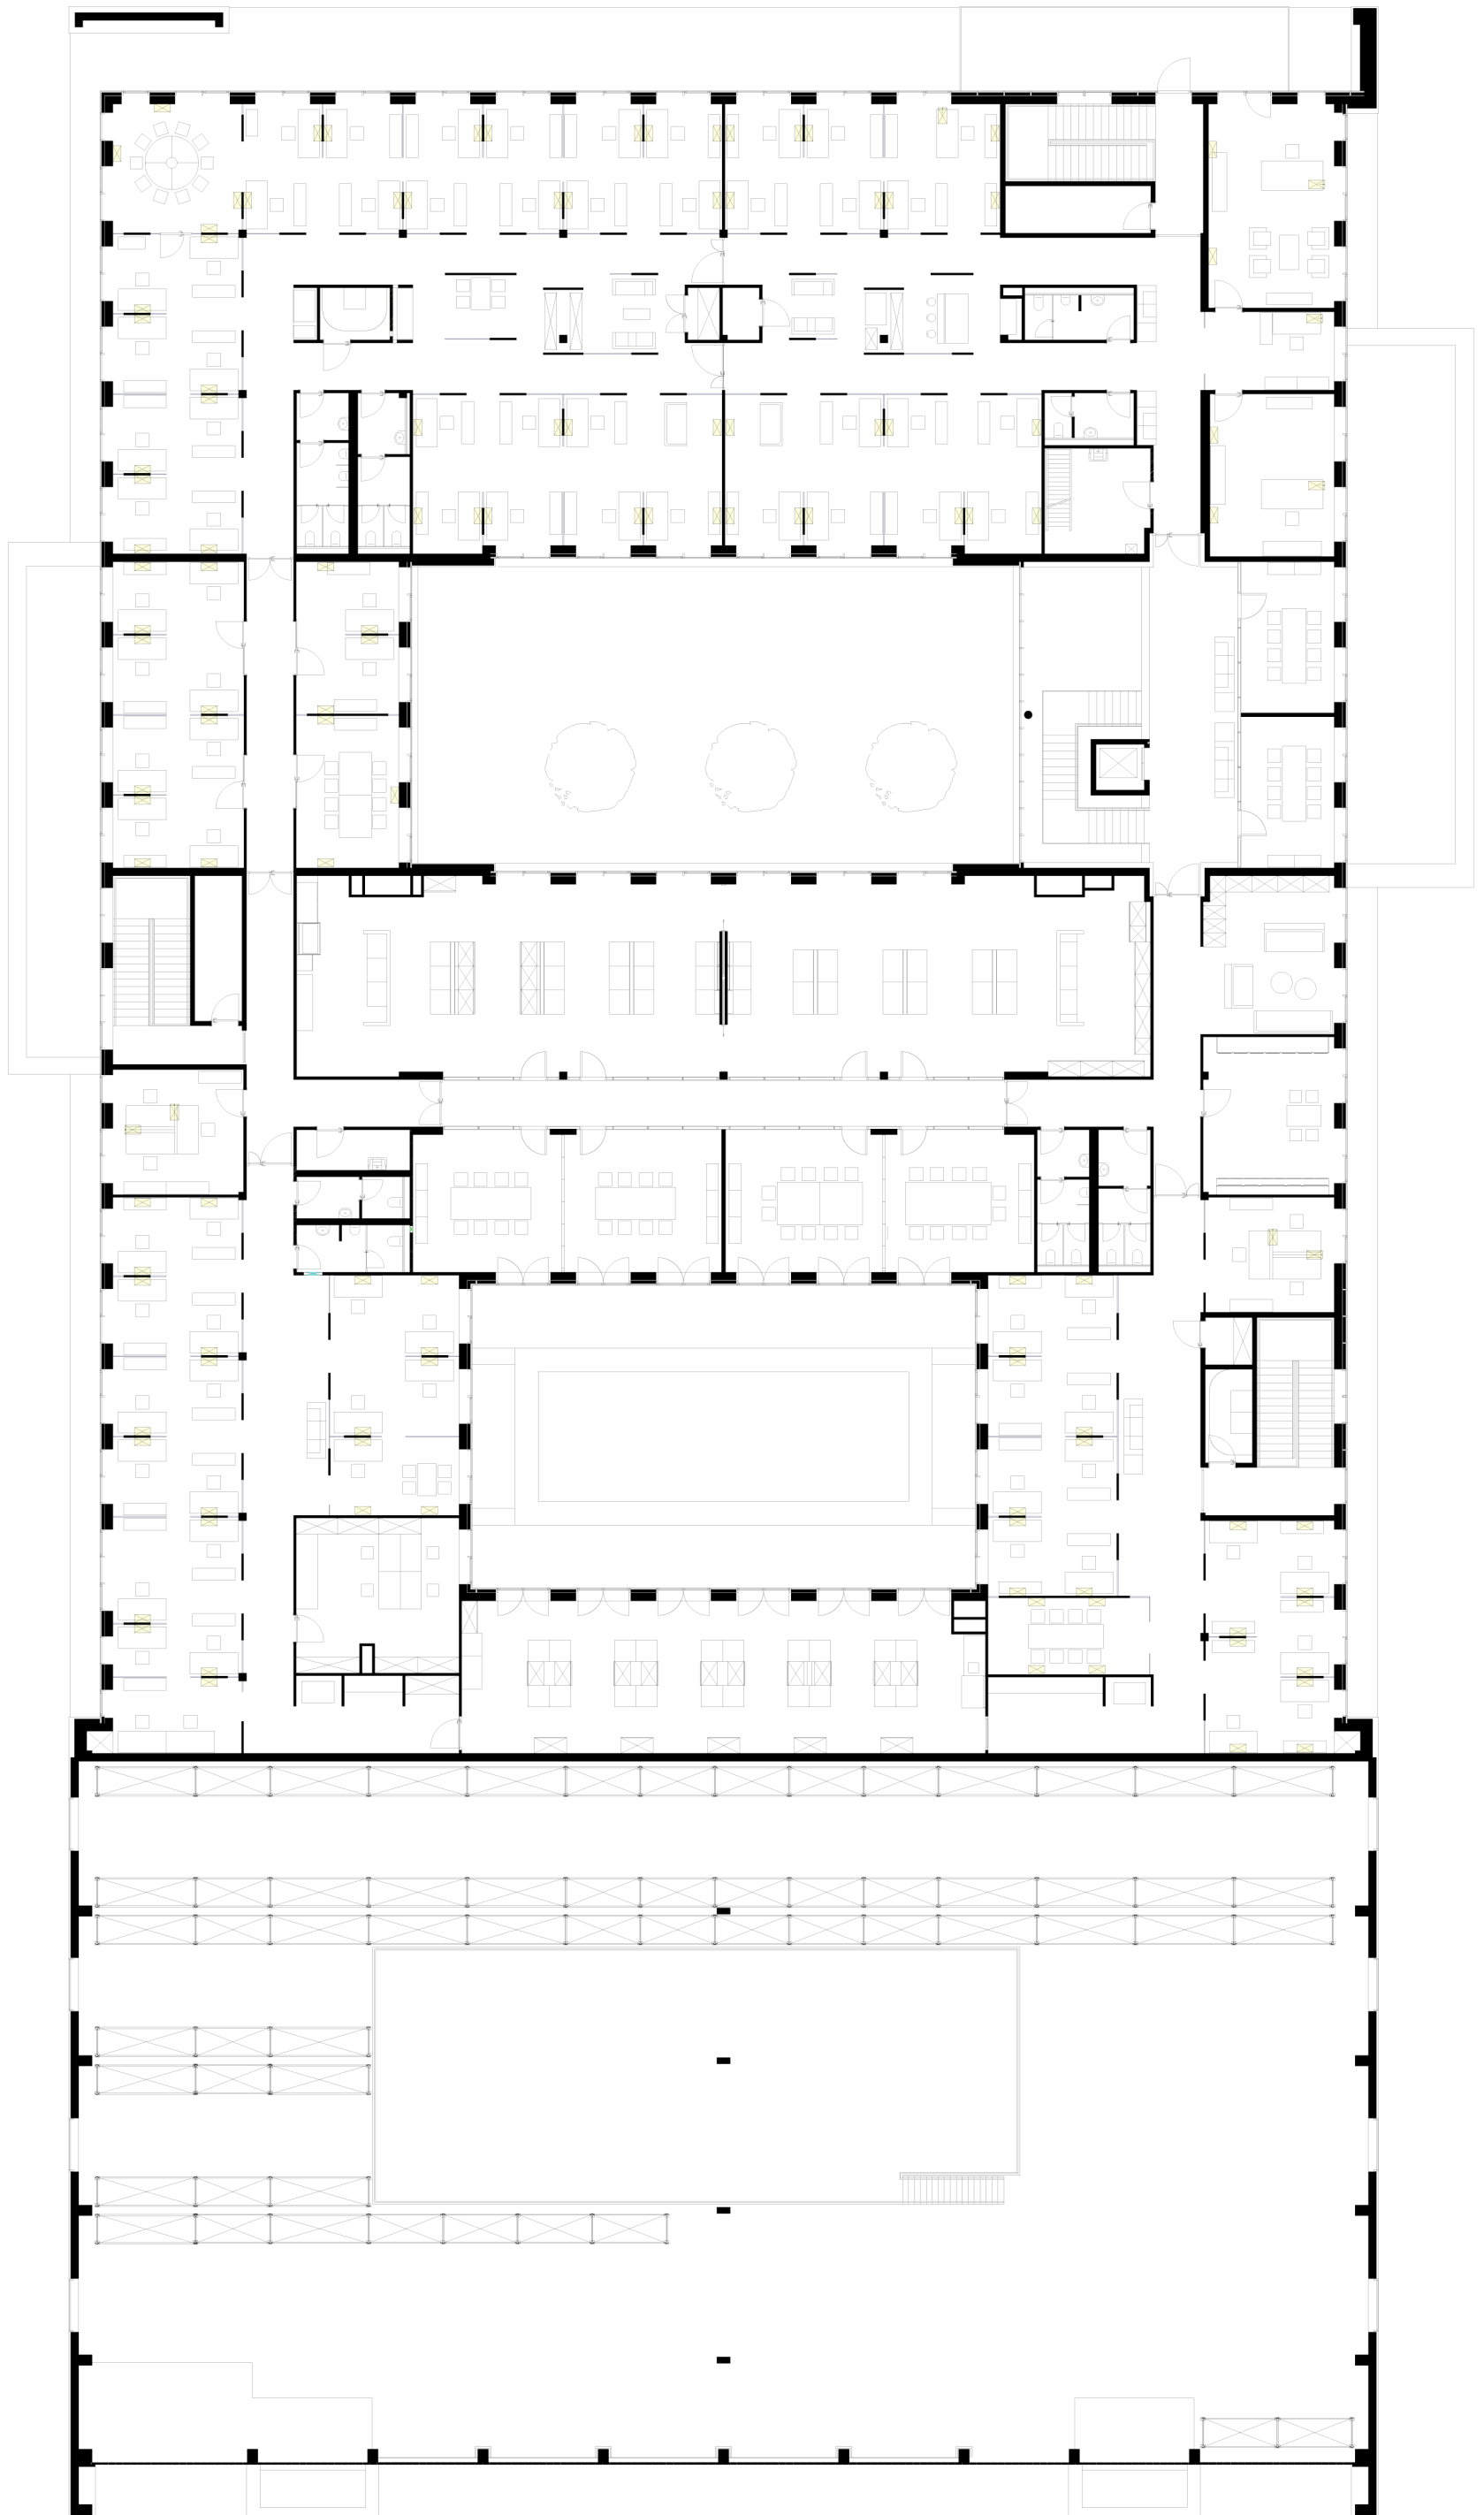

grundriss obergeschoss - m 1:250