
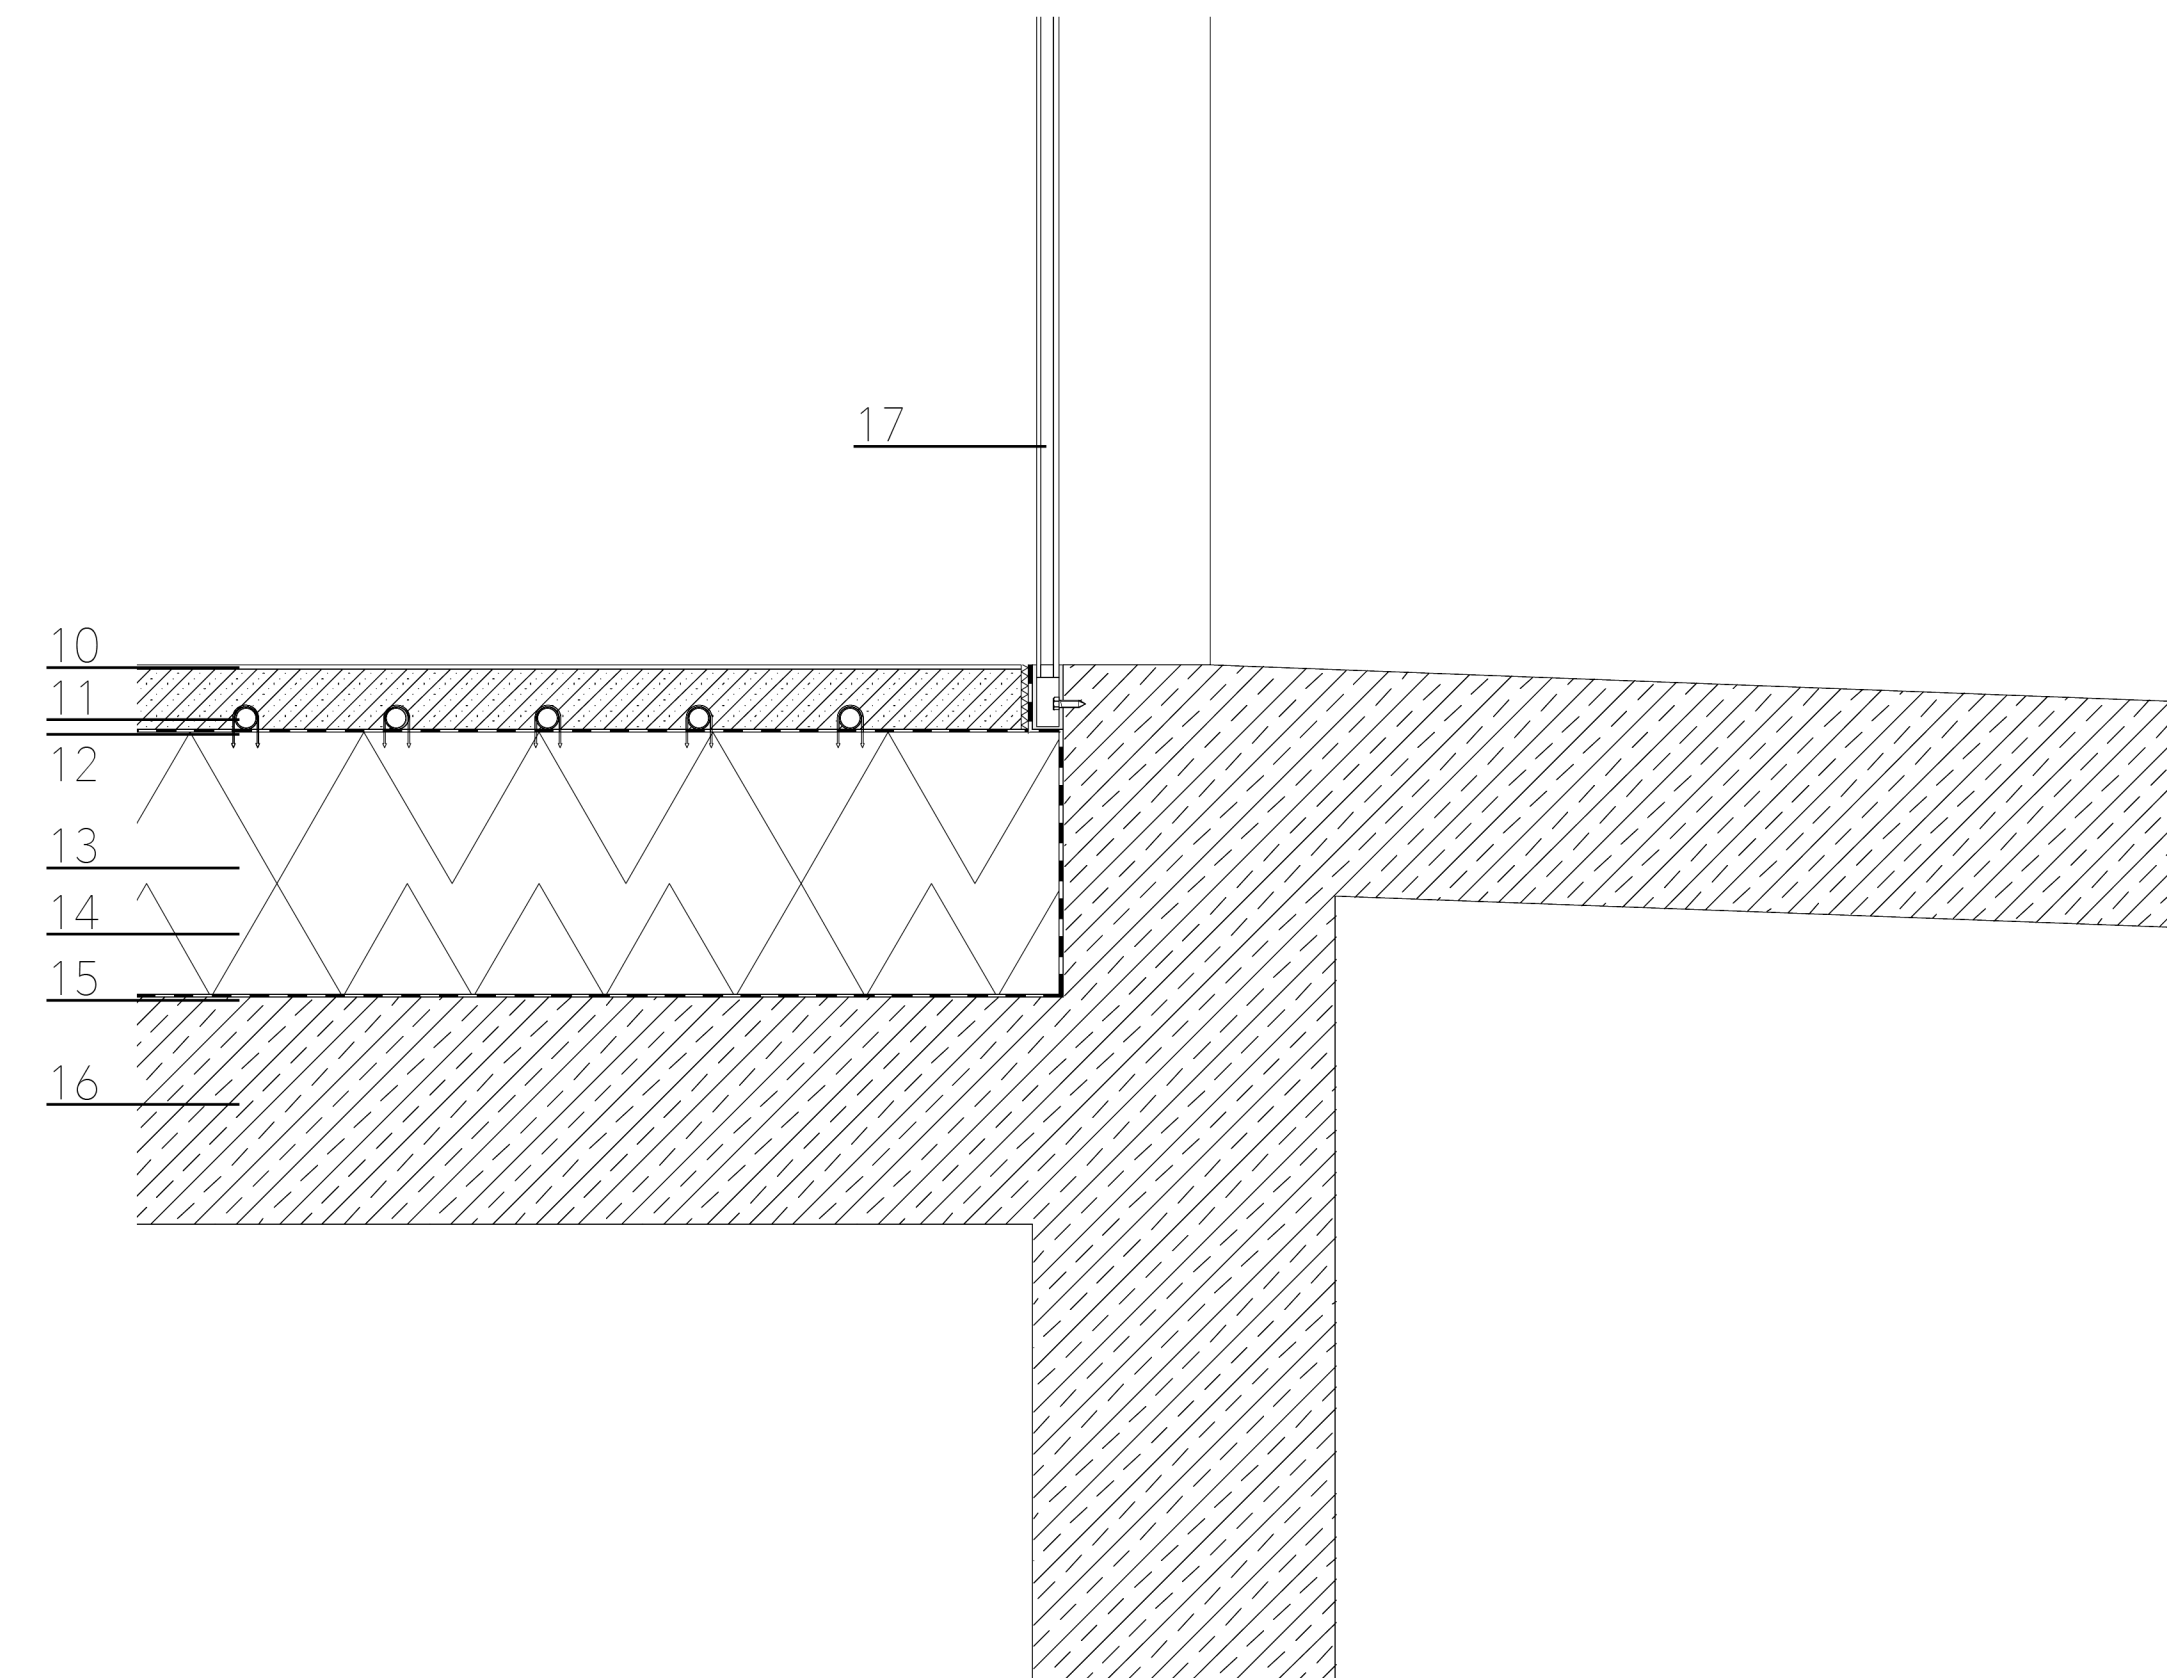


DETAIL A

MASSTAB 1:10

DETAILAUFBAU A

- 1 15cm Dachbegrünung
- 2 Filterfließ
- 3 5cm Drän und Wasserspeicher
- 4 Trenn und Speicherfließ
- 5 Wasserführende Schicht
- 6 14cm Holzfaserdämmplatten
- 7 20cm Brettschichtplatte
- 8 8cm Tragwerk
- 9 50cm Tragwerk IPE 500
- 10 Mineralischer Gußfußboden
- 11 8cm Estrich mit Fußbodenheizung
- 12 Trennschicht
- 13 20cm Dämmung mit Lüftungsleitungen
- 14 15cm Dämmung
- 15 Abdichtung
- 16 30cm Betonplatte
- 17 Pfosten Riegel Fassade


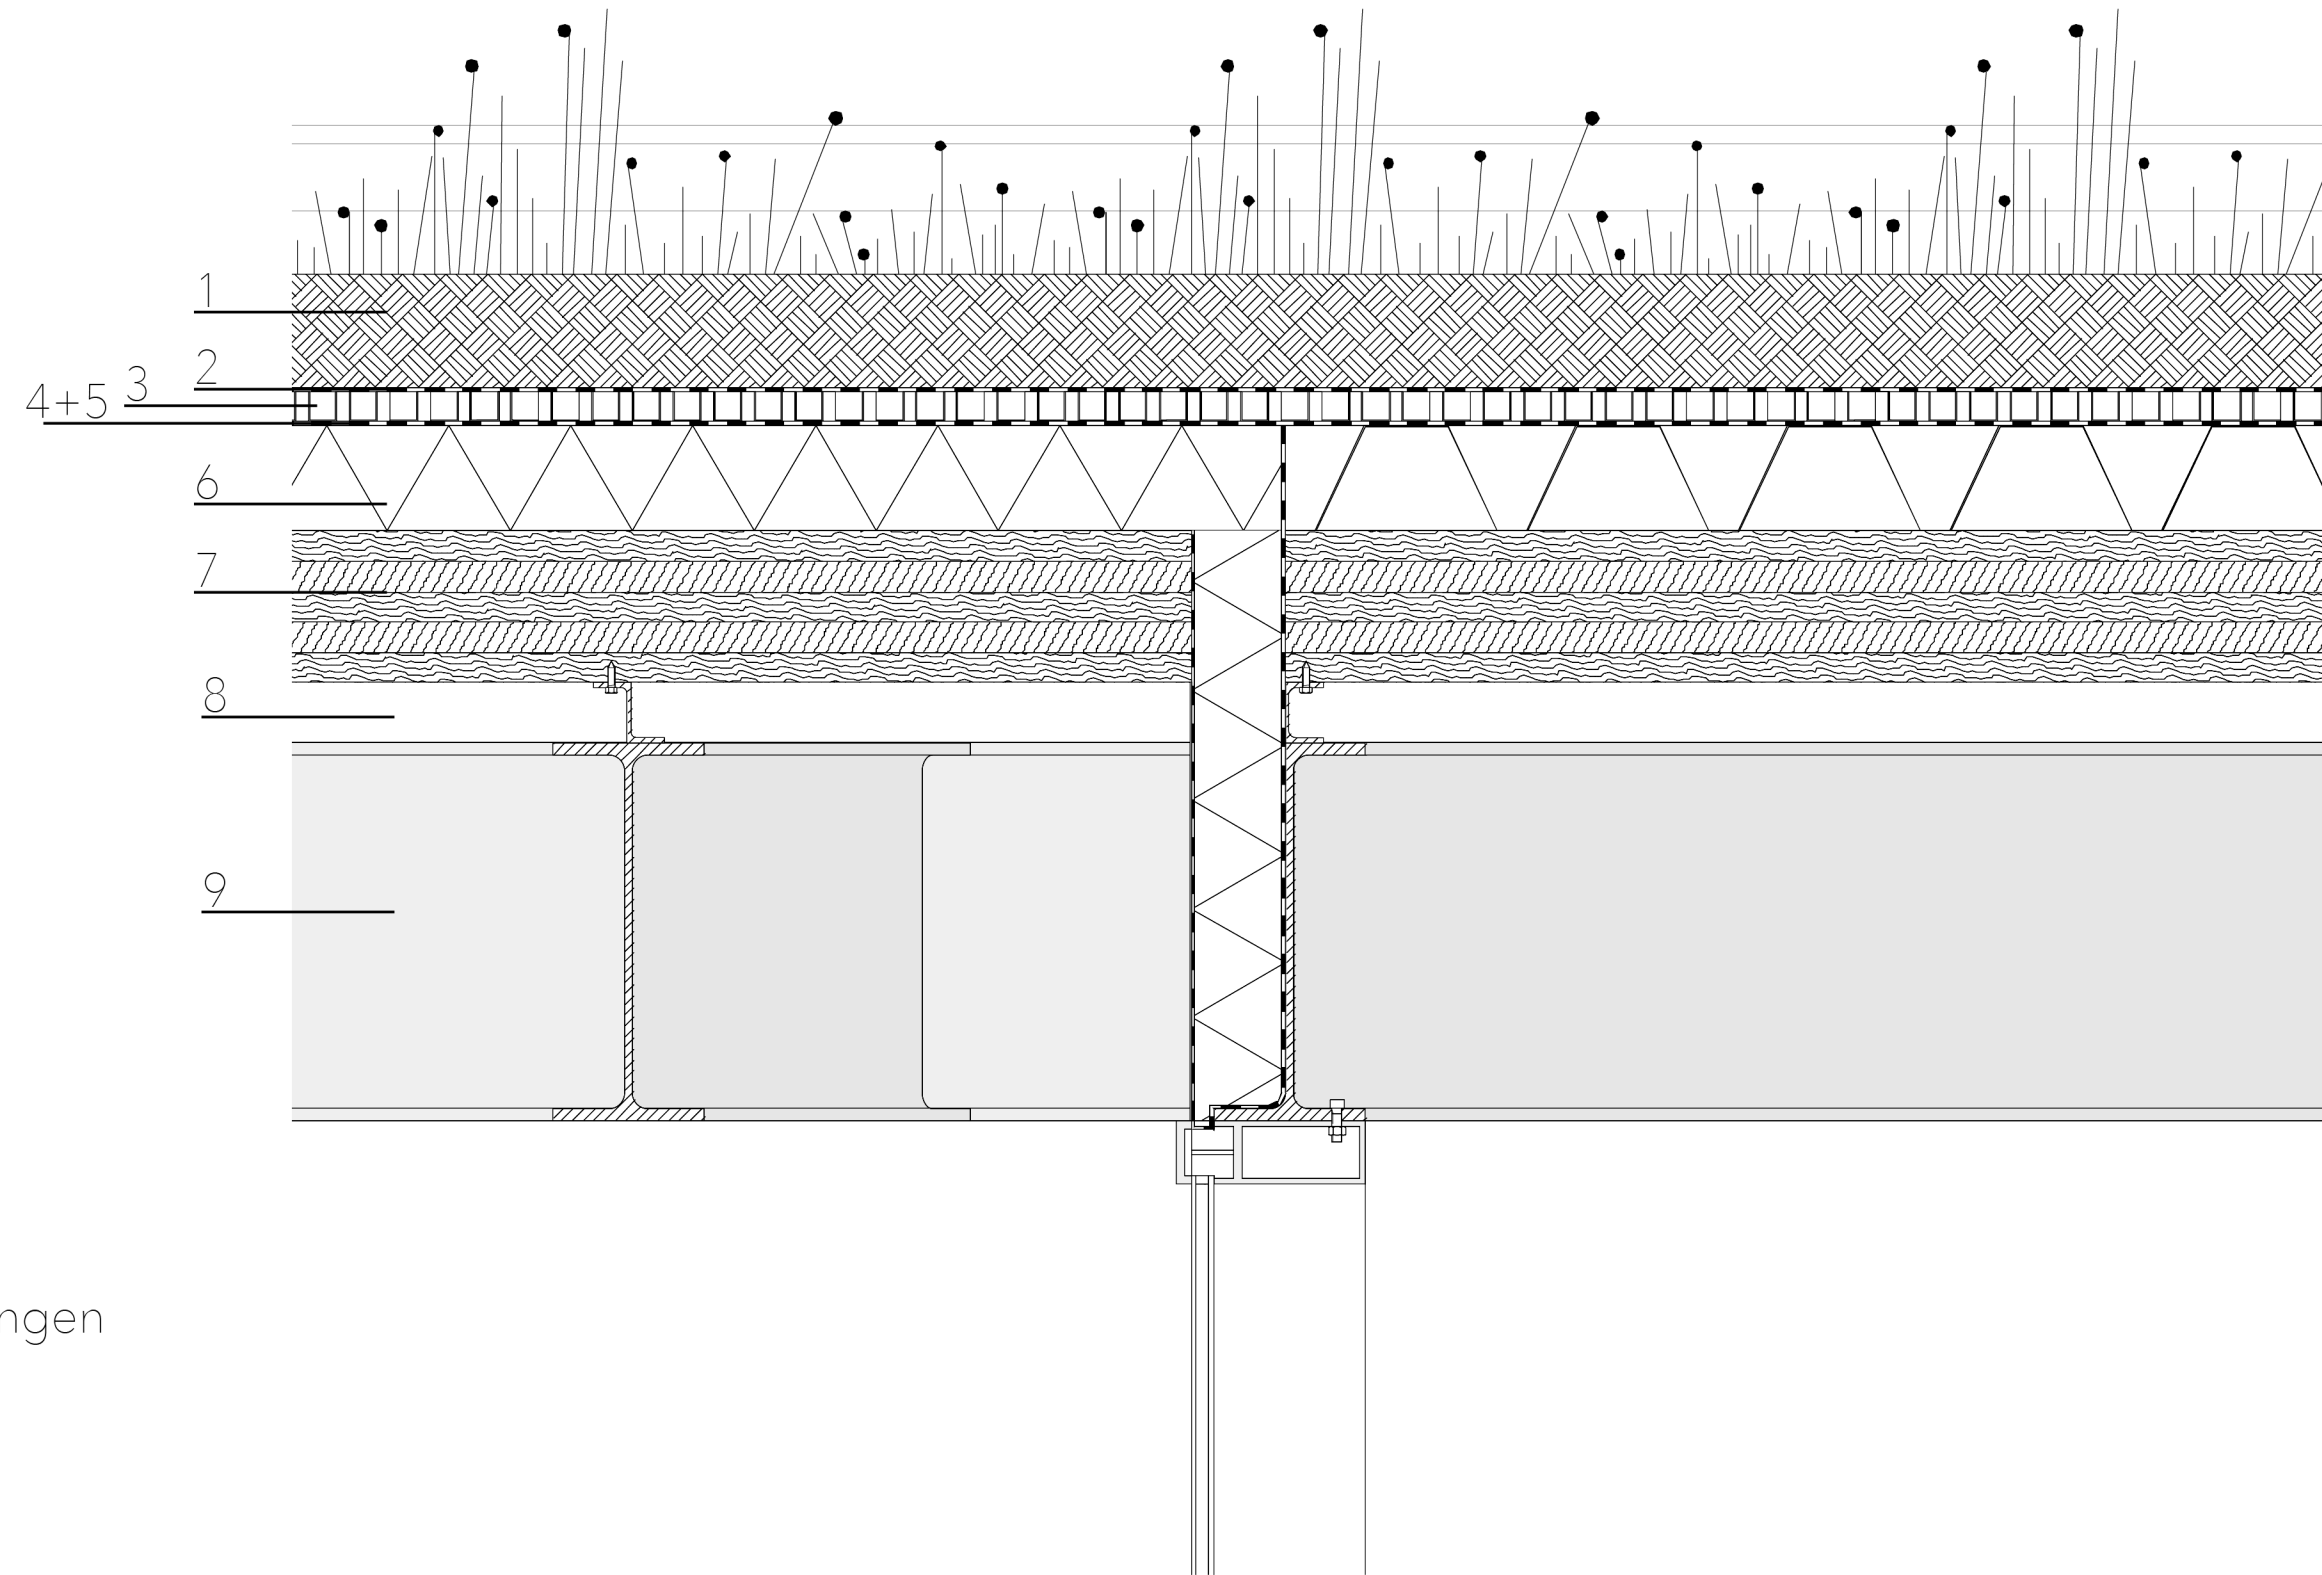


DETAIL B

MASSTAB 1:10

DETAILAUFBAU B

- 18 Kiesschicht
- 19 Automatischer Fensterheber
- 20 Glaskuppel
- 21 Rahmen
- 22 Hyperbolische Säule aus L-Profilen
- 23 Led Leuchten
- 24 Lüftungsauslass
- 25 Lichtdurchlässige platte mit Luftschlitzen
- 26 Trockenbauwand
- 27 Alupanele
- 28 Profilglas
- 29 Transluzente Dämmung
- 30 Profilglas Rahmen
- 31 Attikablech
- 32 Holzwinkel

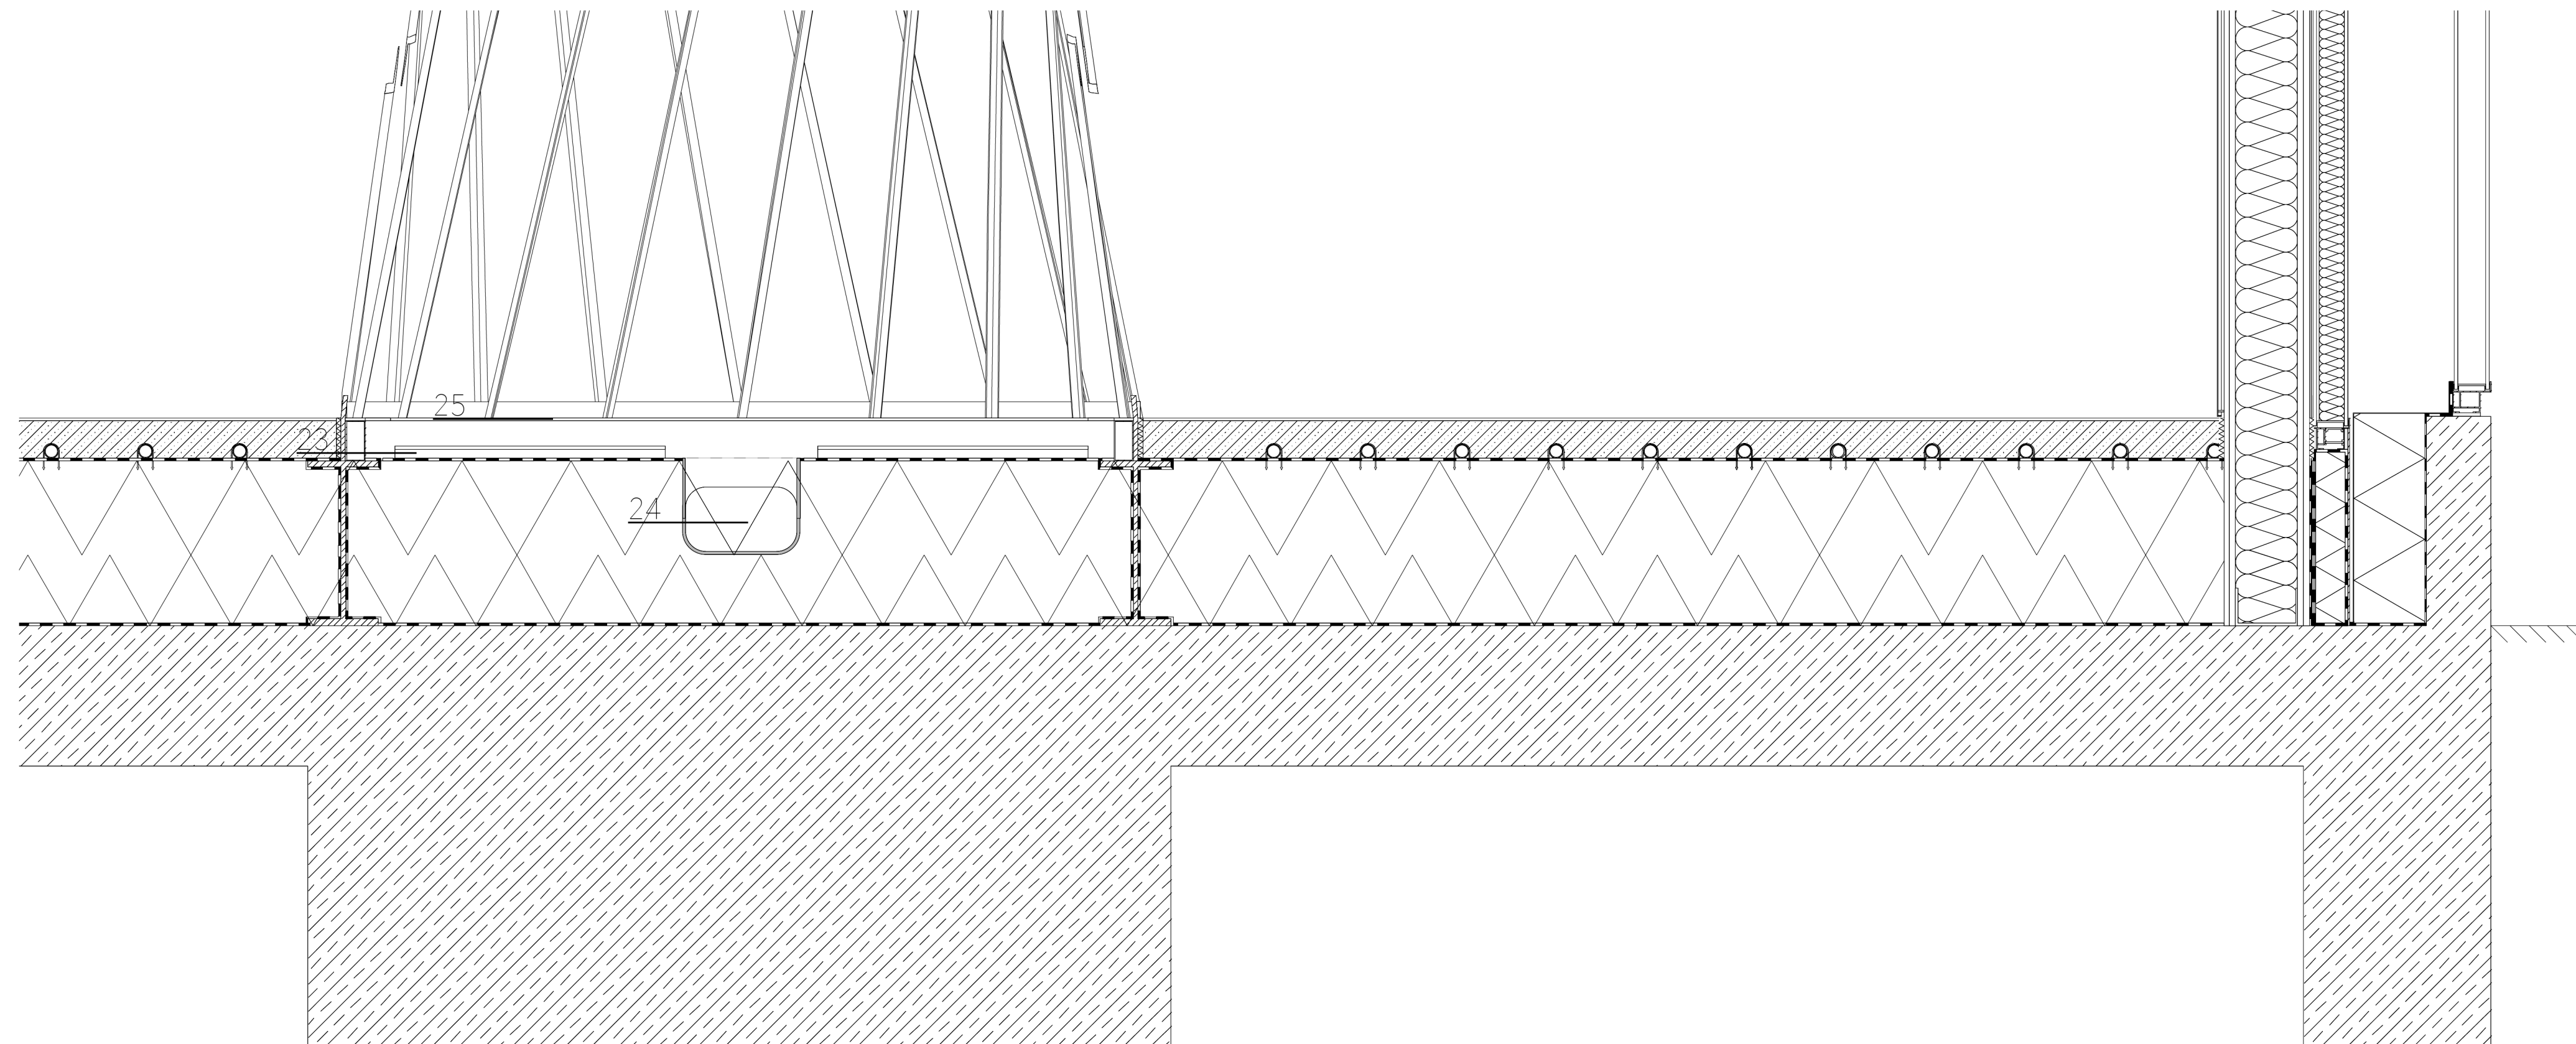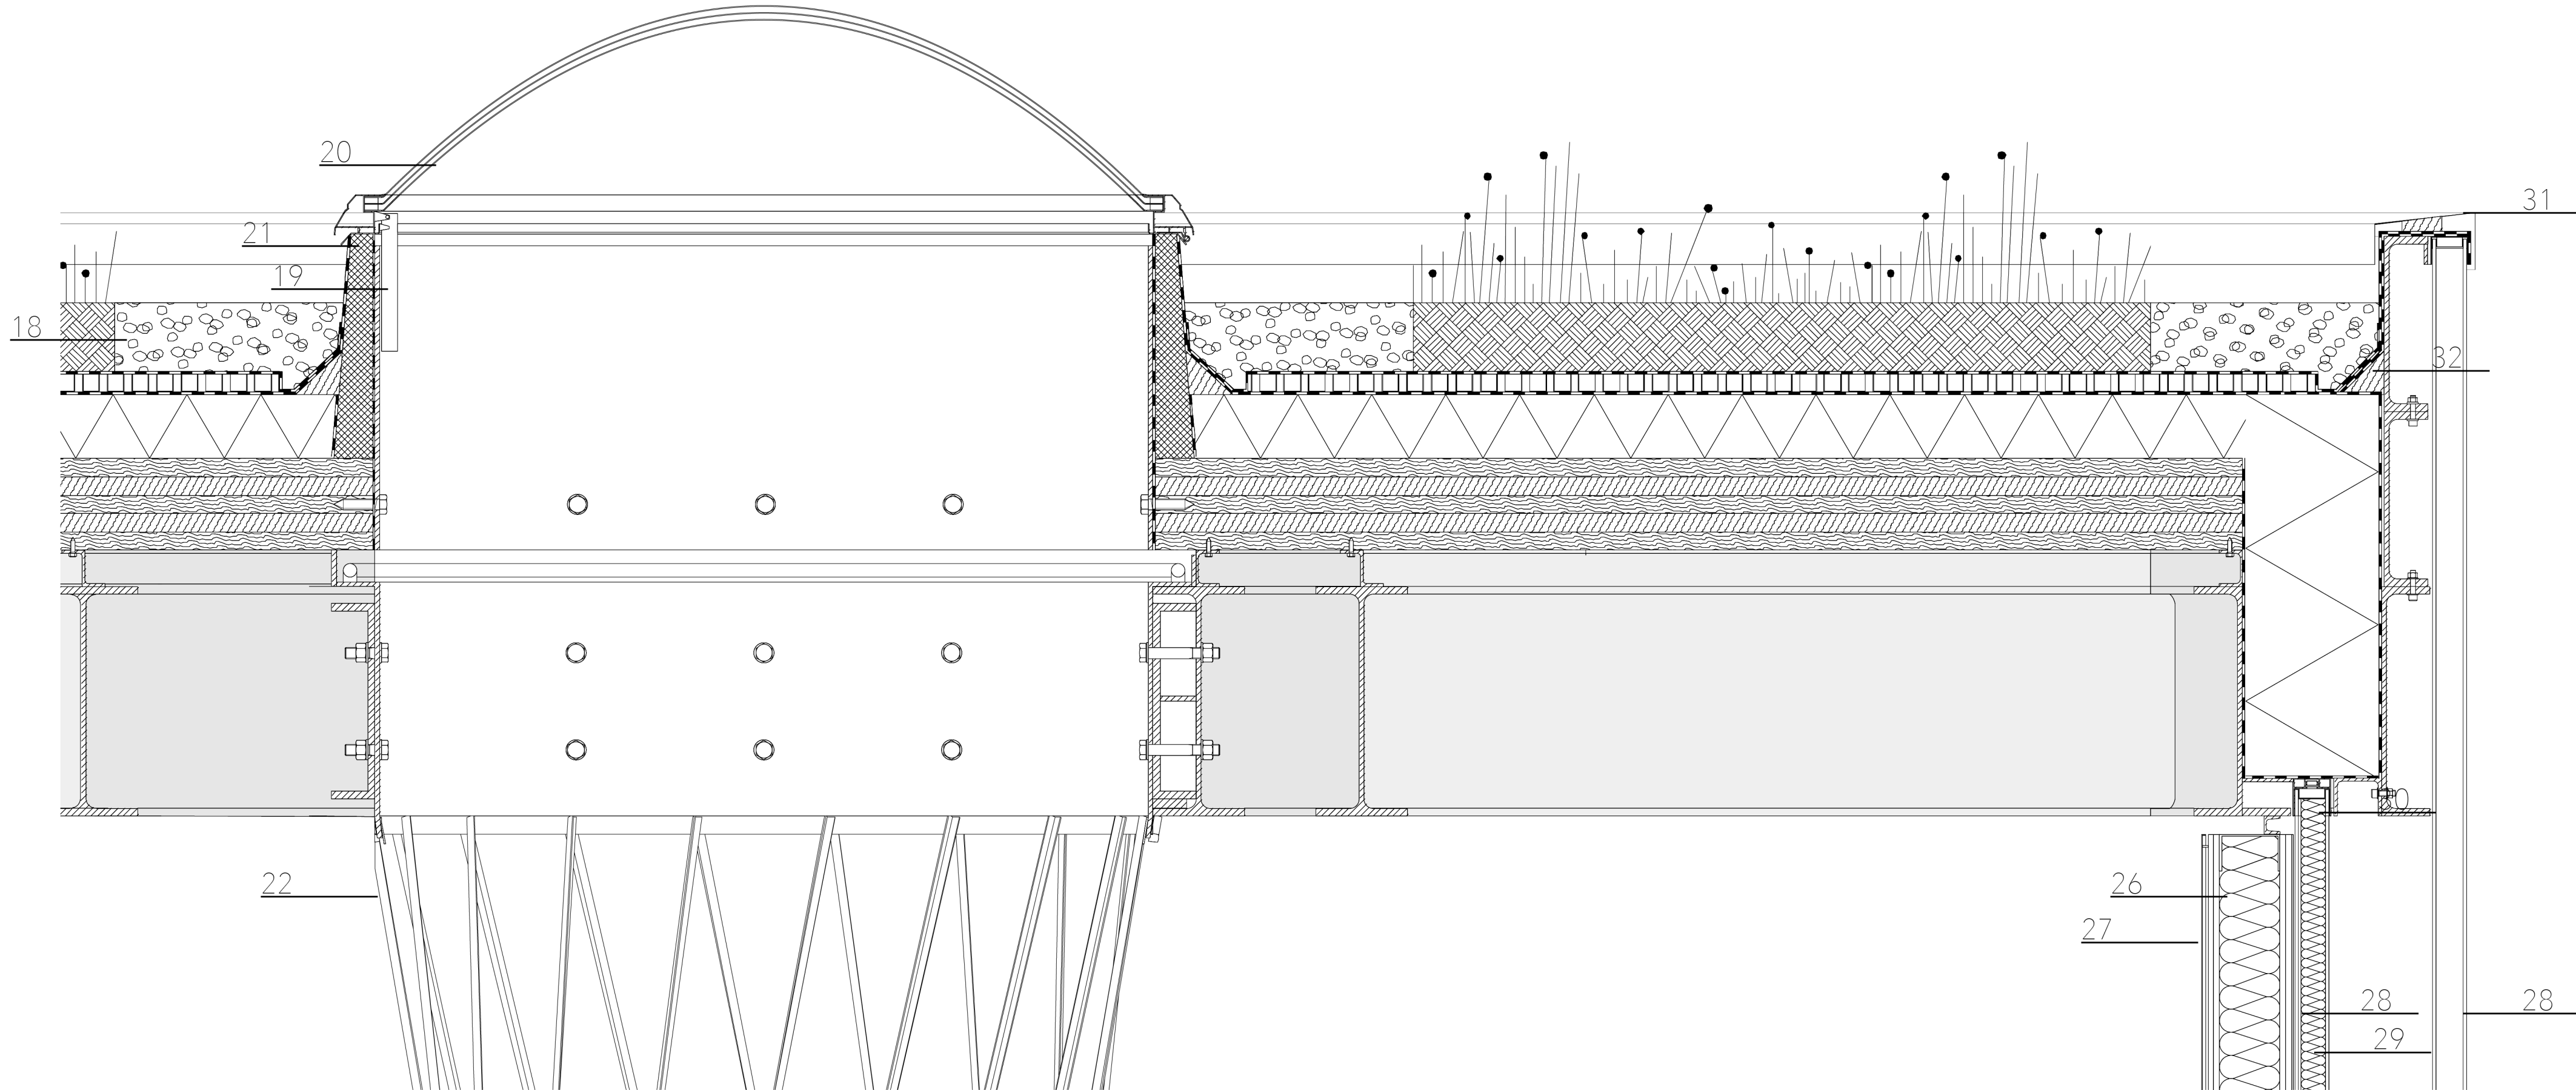

DETAIL C

MASSTAB 1:10

DETAILAUFBAU C

- 33 Glastüre
- 34 Stahltreppe
- 35 2cm Verschleißschicht
- 36 3cm Ausgleichsschicht
- 37 10cm Tragschicht
- 38 15cm Frostschticht

