


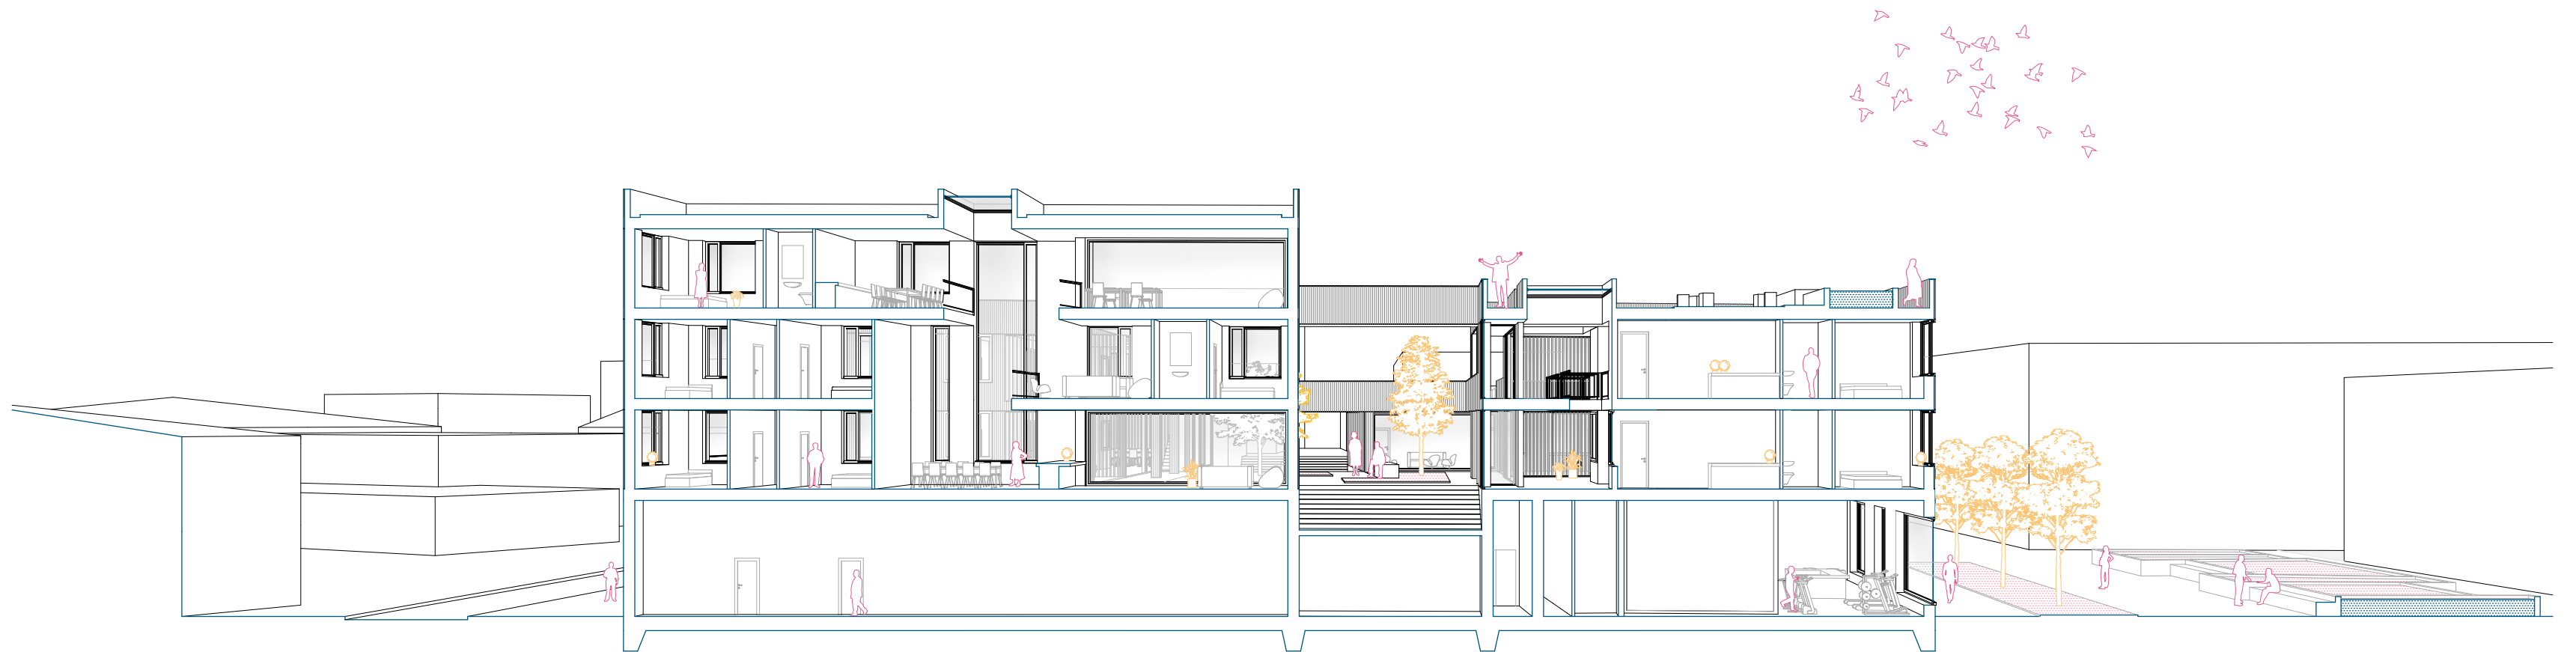

Schnitt A-A M 1:200
meine Wohnung · unser Quartier

IDAS · Prof. Grüntuch-Ernst
Vera Hehemann