
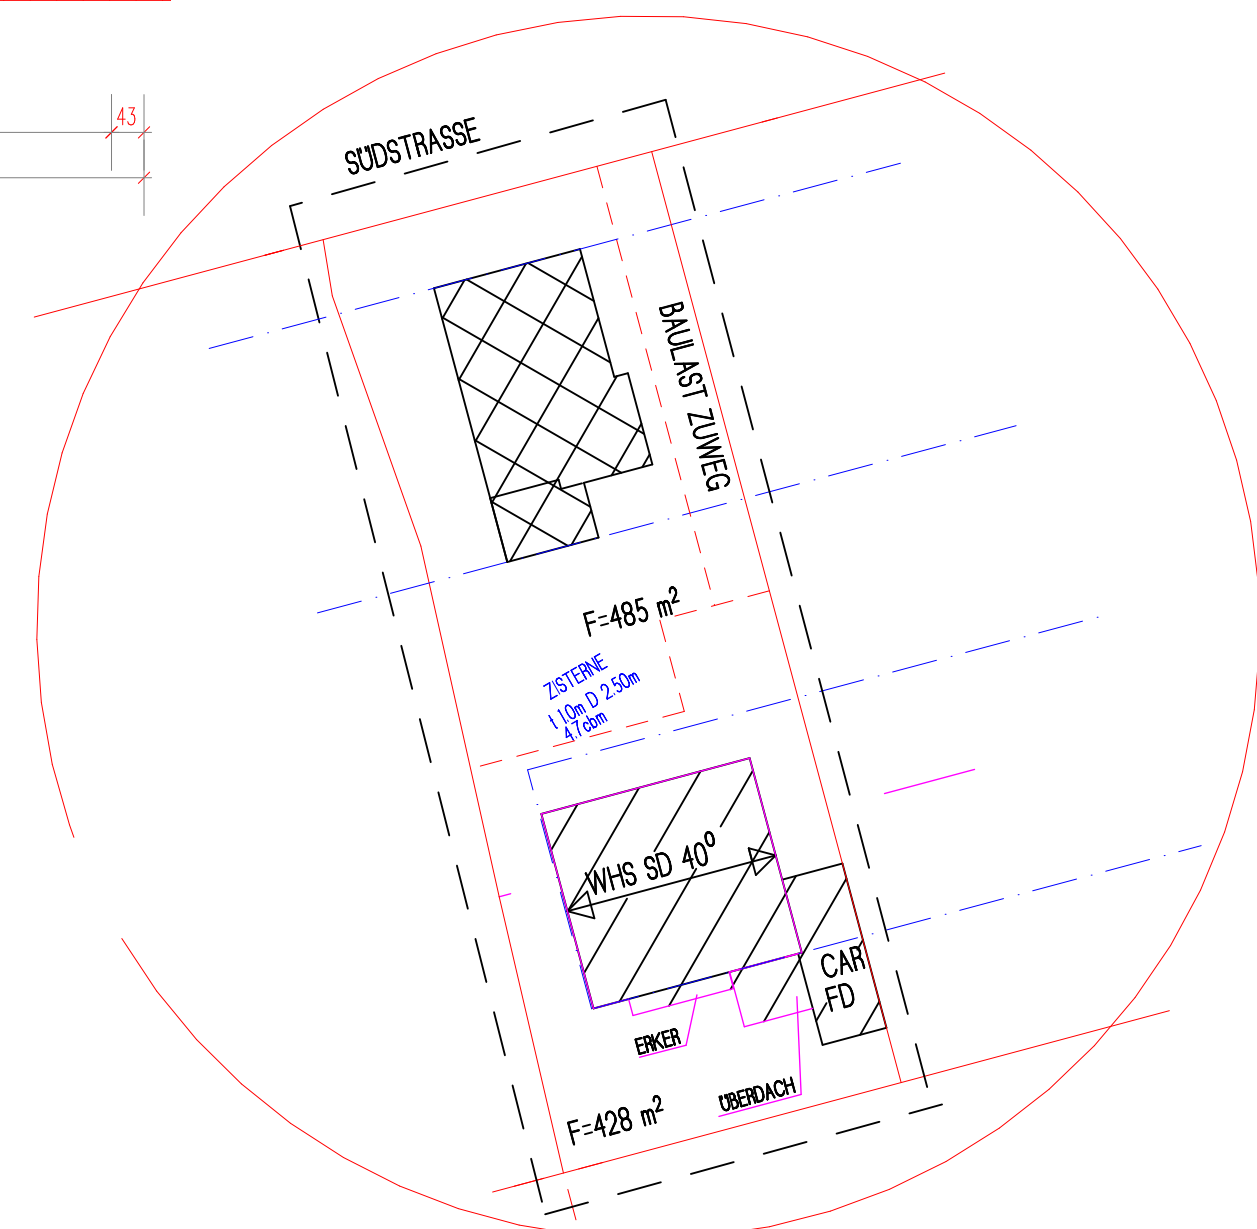
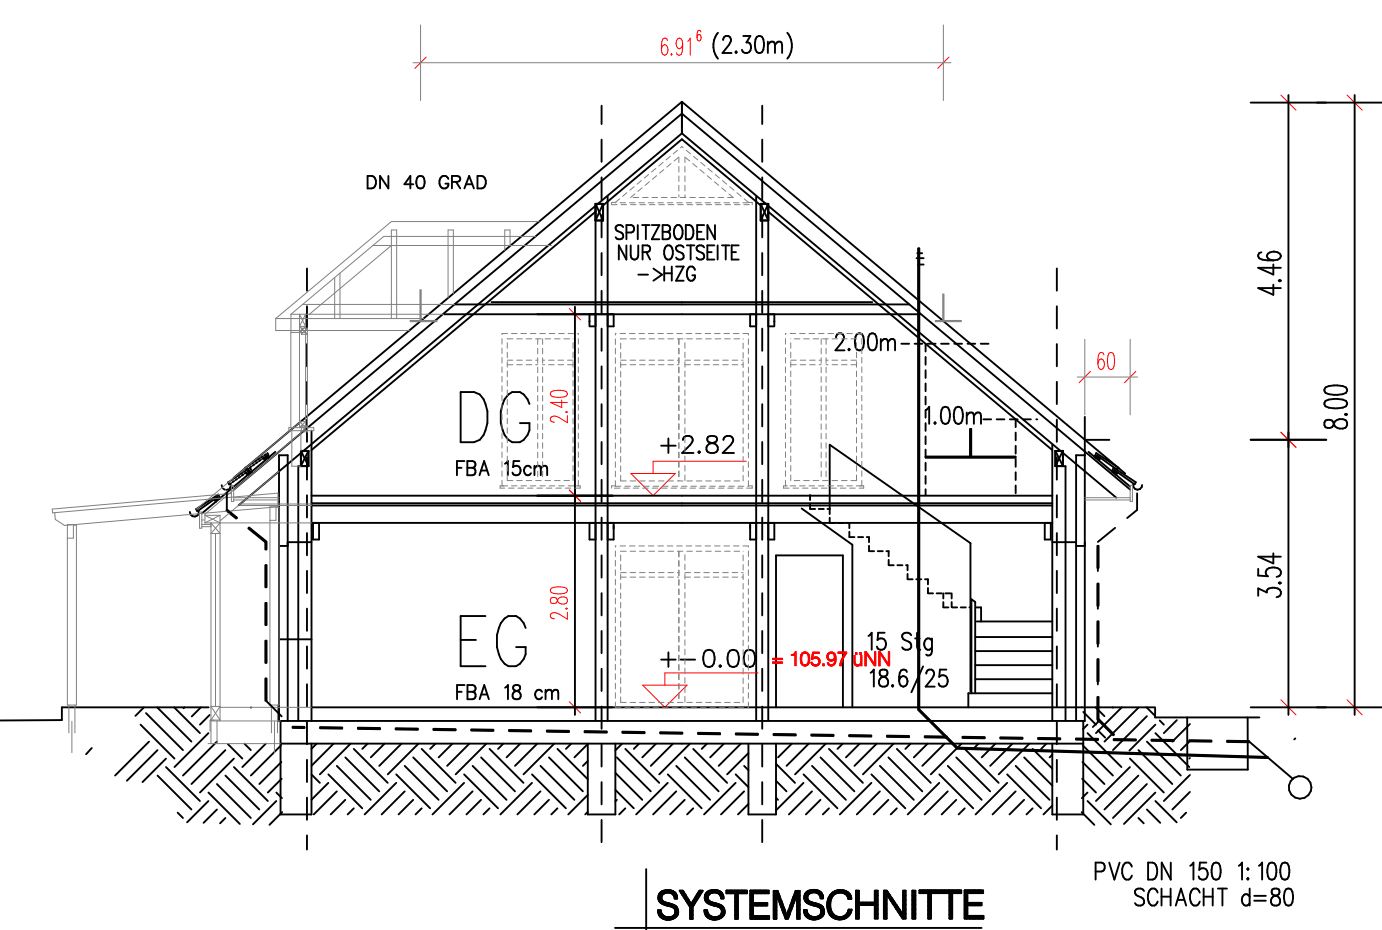
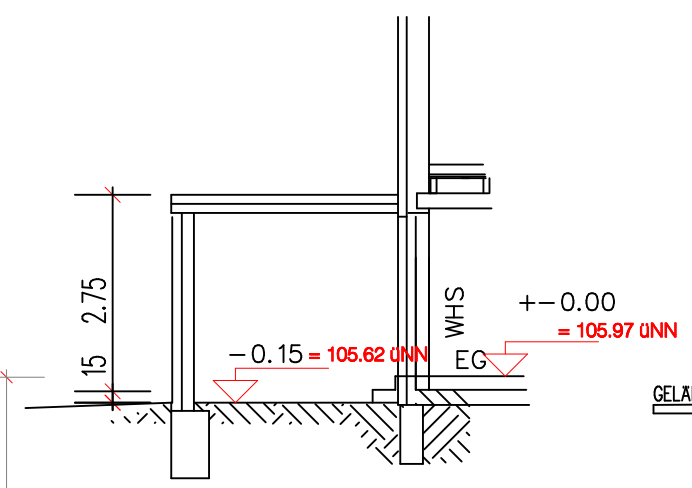
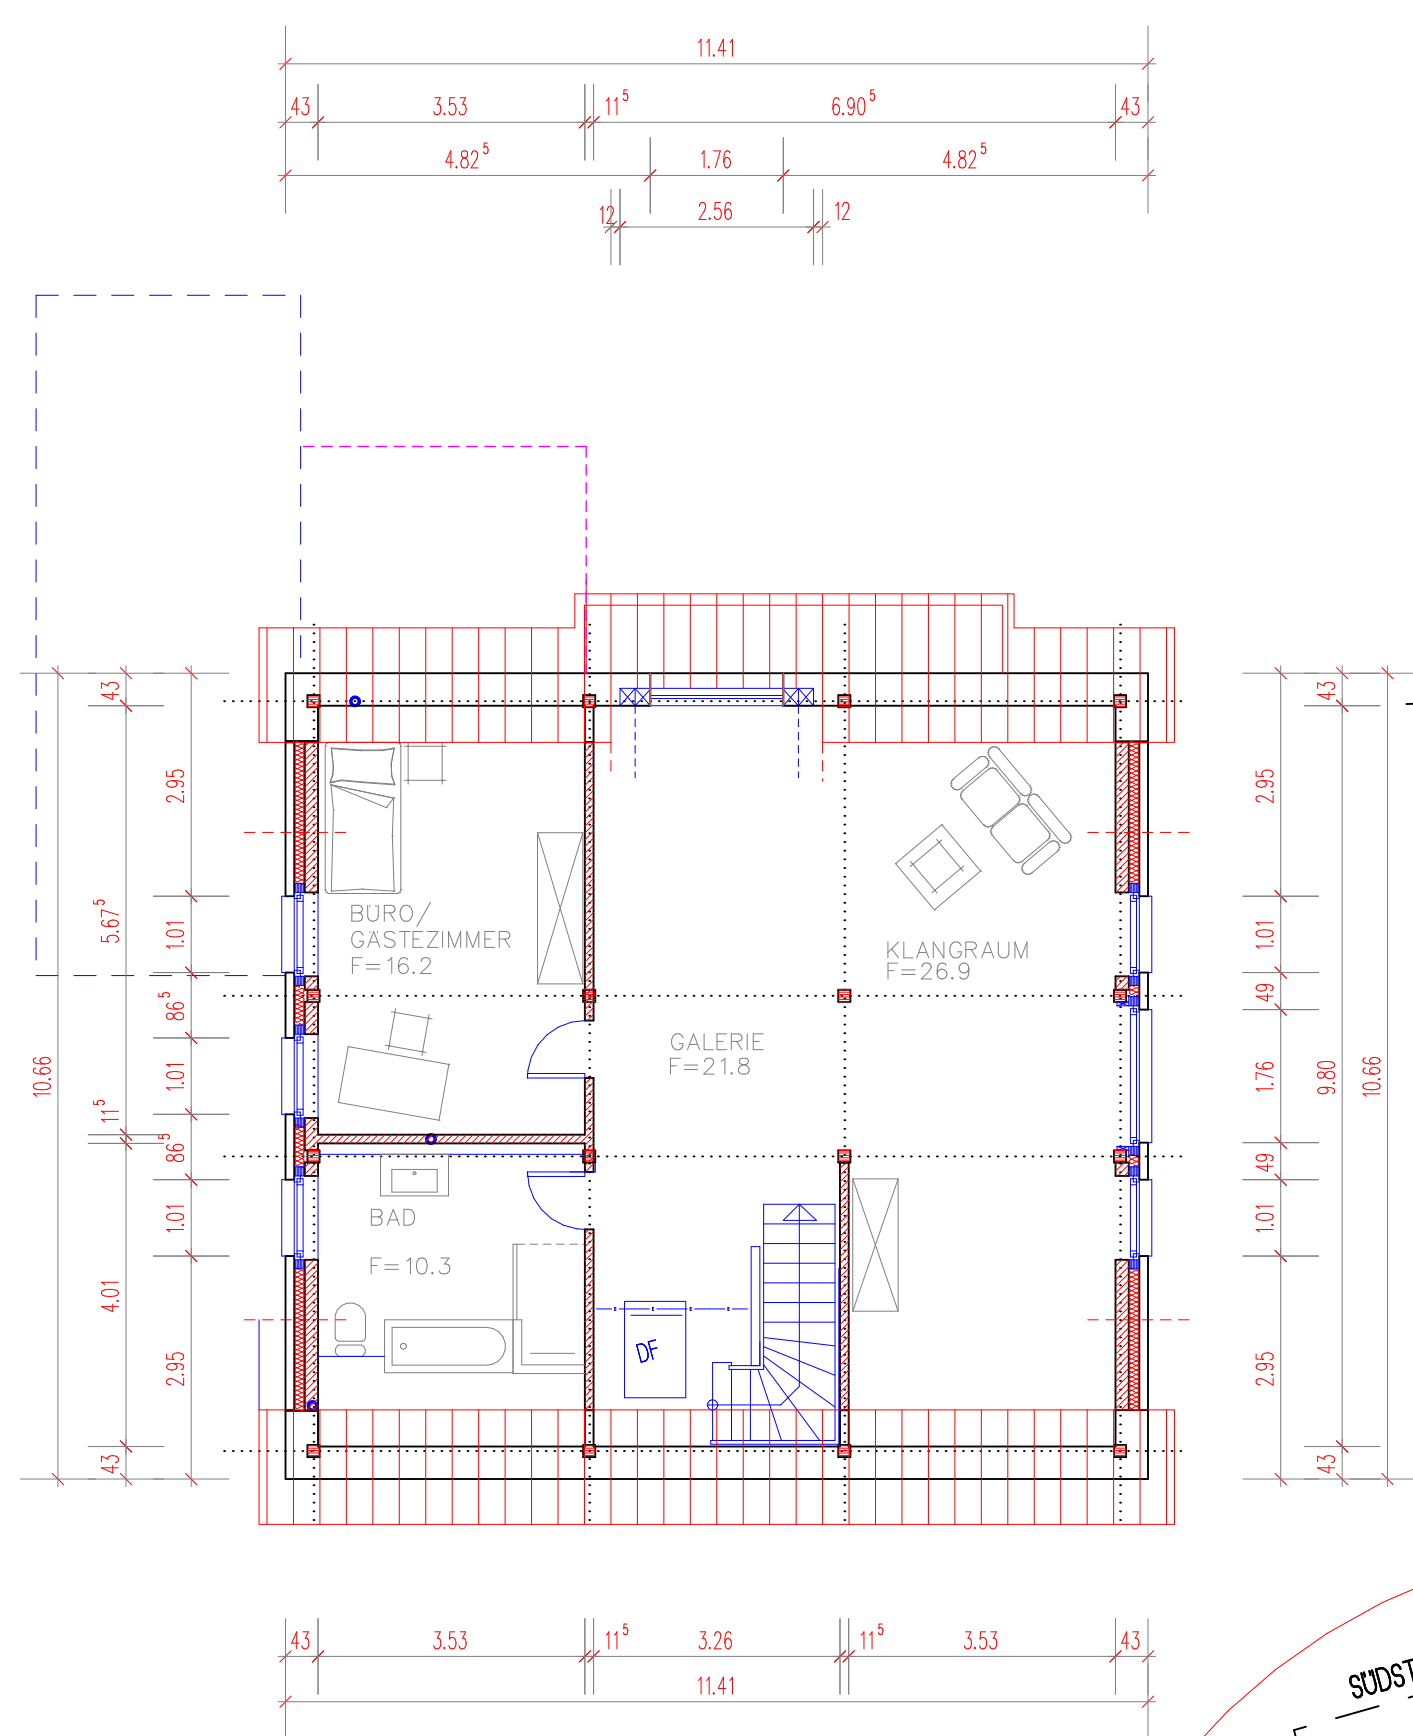
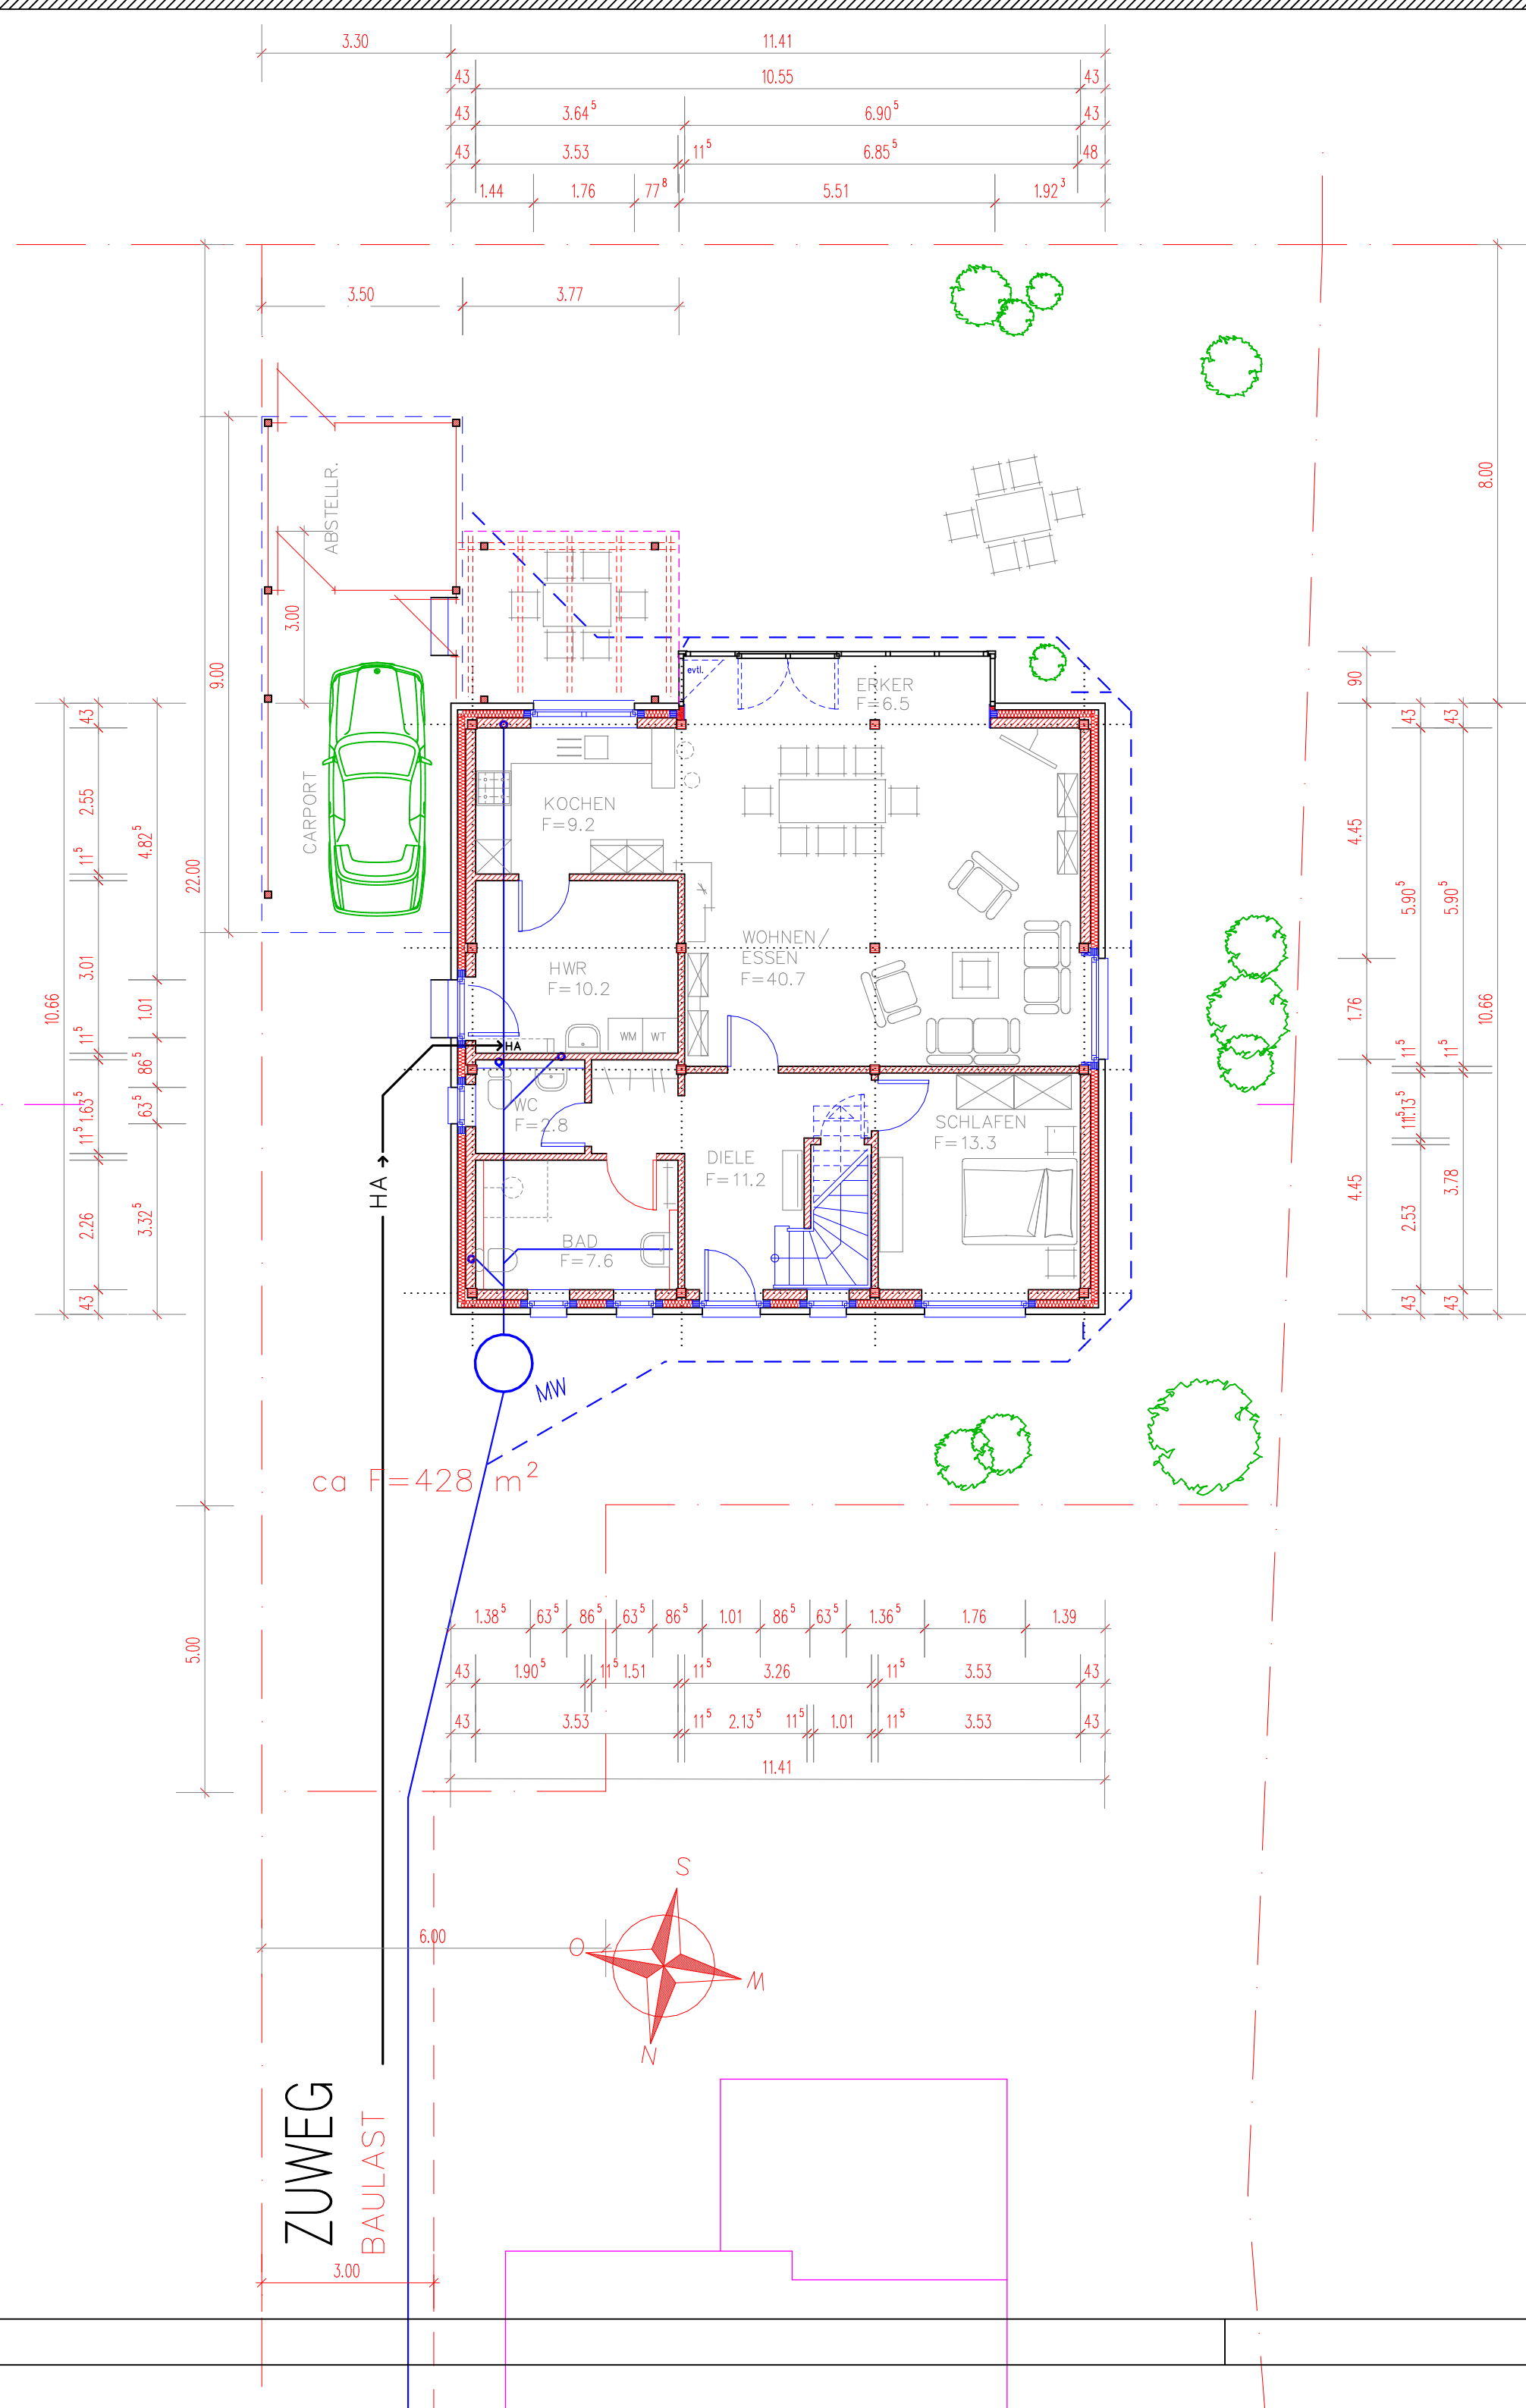


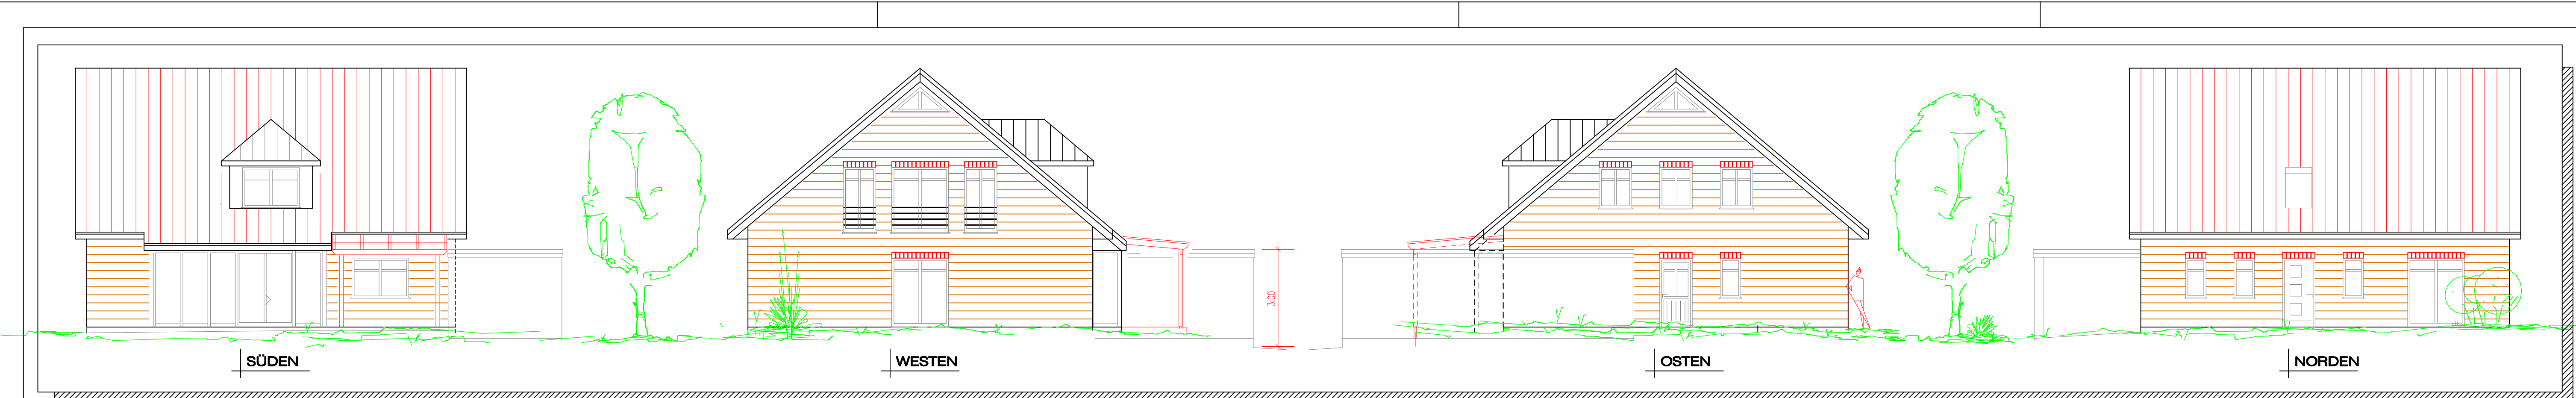

NEUBAU EINES WOHNHAUSES MIT CARPORT	BLATTNR.: WSM 1.03
BAUHERR: ULRIKE WİBMANN	GRUNDRISS SCHNITT ANSICHTEN
BAUORT: 48341 ALTENBERGE SÜDSTRASSE 9a	M: 1:100 14.08.2018 BEARB. STAND: AUFTRAGSNR.: 18 06 18
DER BAUHERR:	DER ARCHITEKT: