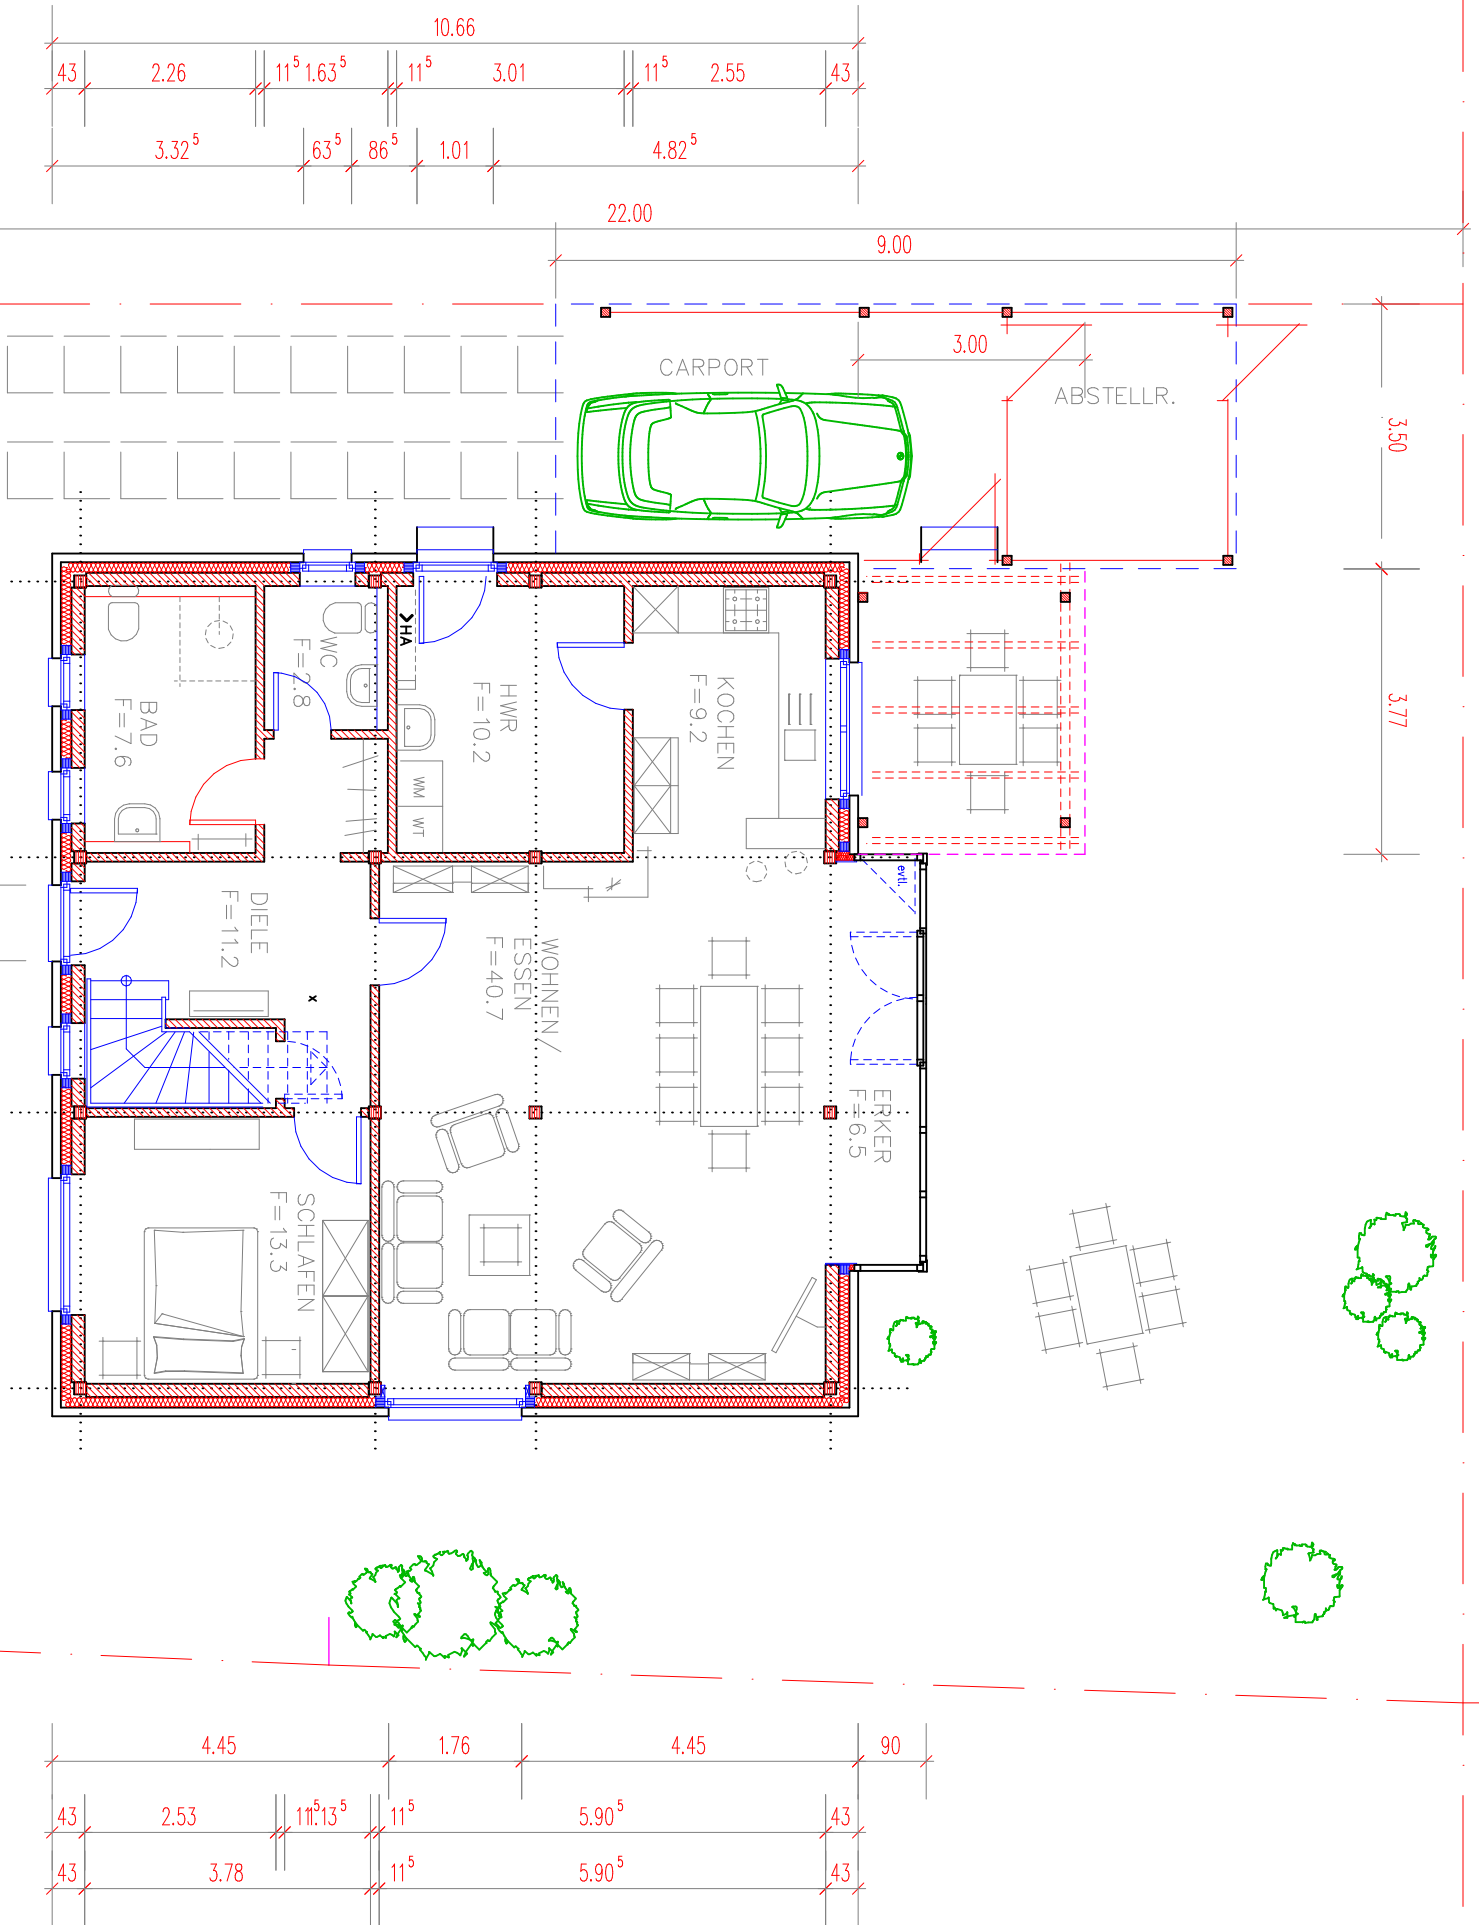
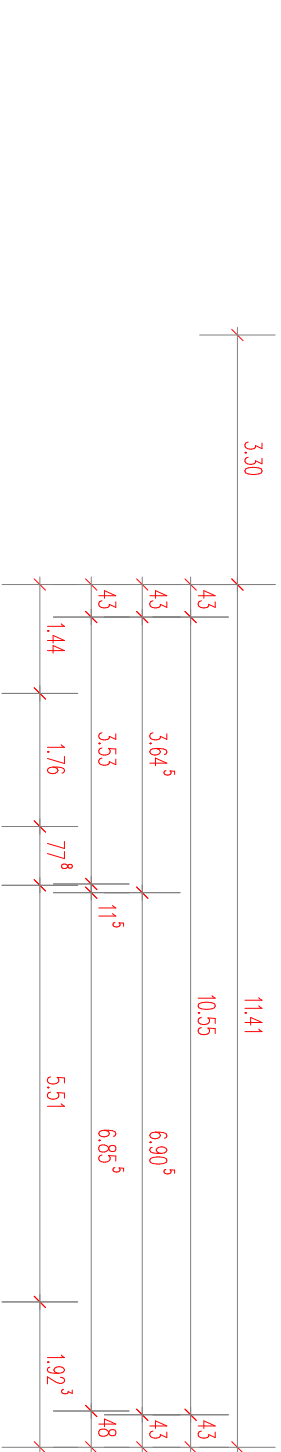


NEUBAU EINES WOHNHAUSES MIT CARPORT		BLATTNR.: WSM 104
BAUHERR: ULRIKE WIMMANN		GRUNDRISS ERDGESCHOSS
BAUORT: 48341 ALTENBERG SÜDRASSE 9a		BEARB. STUND: AUFTRAGSR.: 14.02.2018 18.06.18
DER BAUHERR:		DER ARCHITEKT: