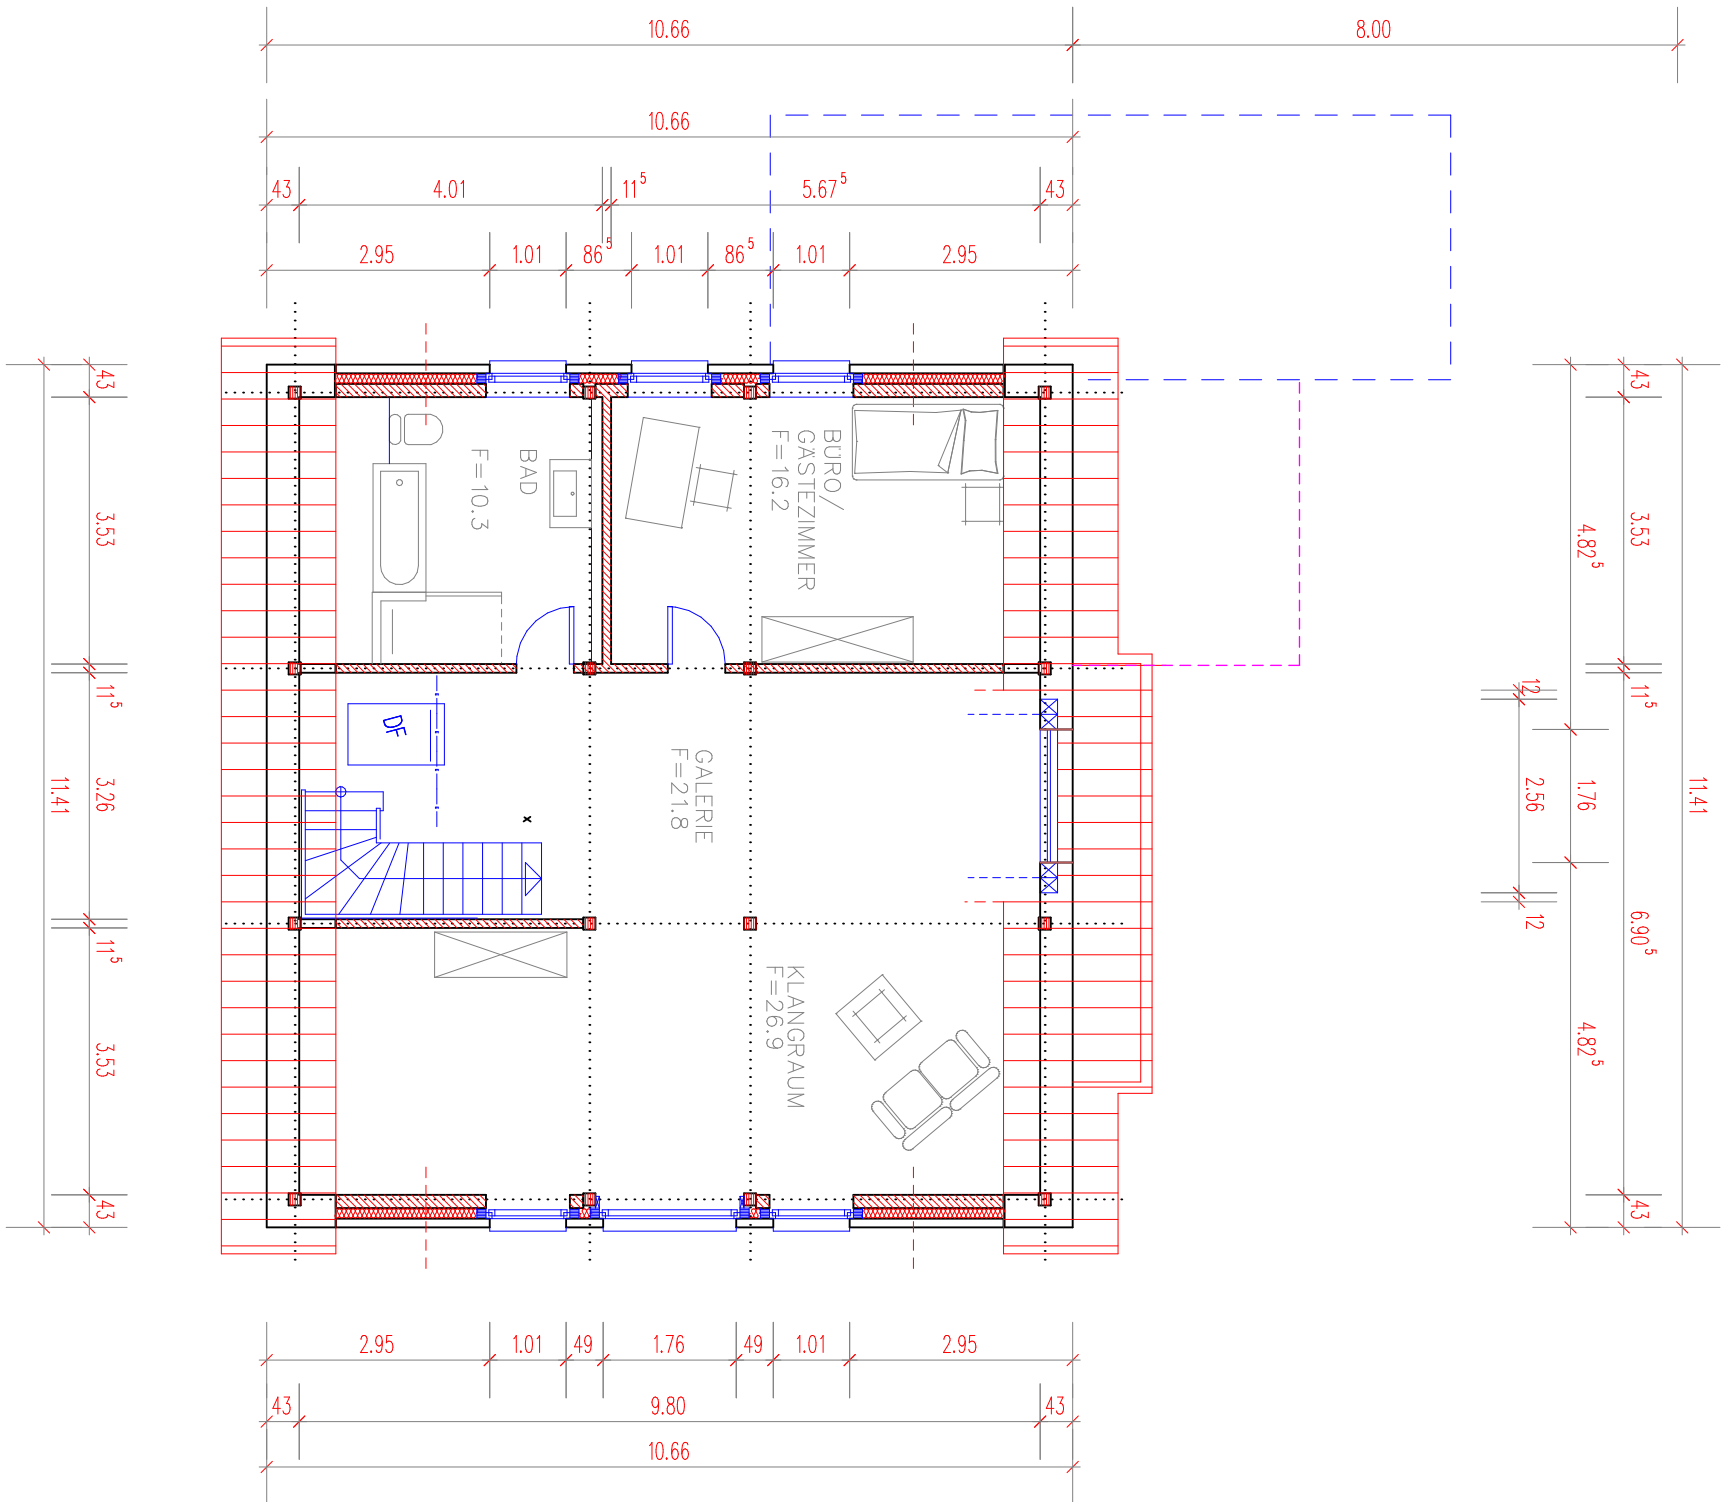


NEUBAU EINES WOHNGHAUSES MIT CARPORT		BLATTNR.: WSM 1.05
BAUHERR: ULRIKE WIDMANN		GRUNDRISS DACHGESCHOSS
BAUORT: 48341 ALTENBERG SÜDRASSE 30		BERB. STUND: AUFTRAGNR.: 18.06.18
DER BAUHERR:		DER ARCHITECT: