


Dusche Schnitt

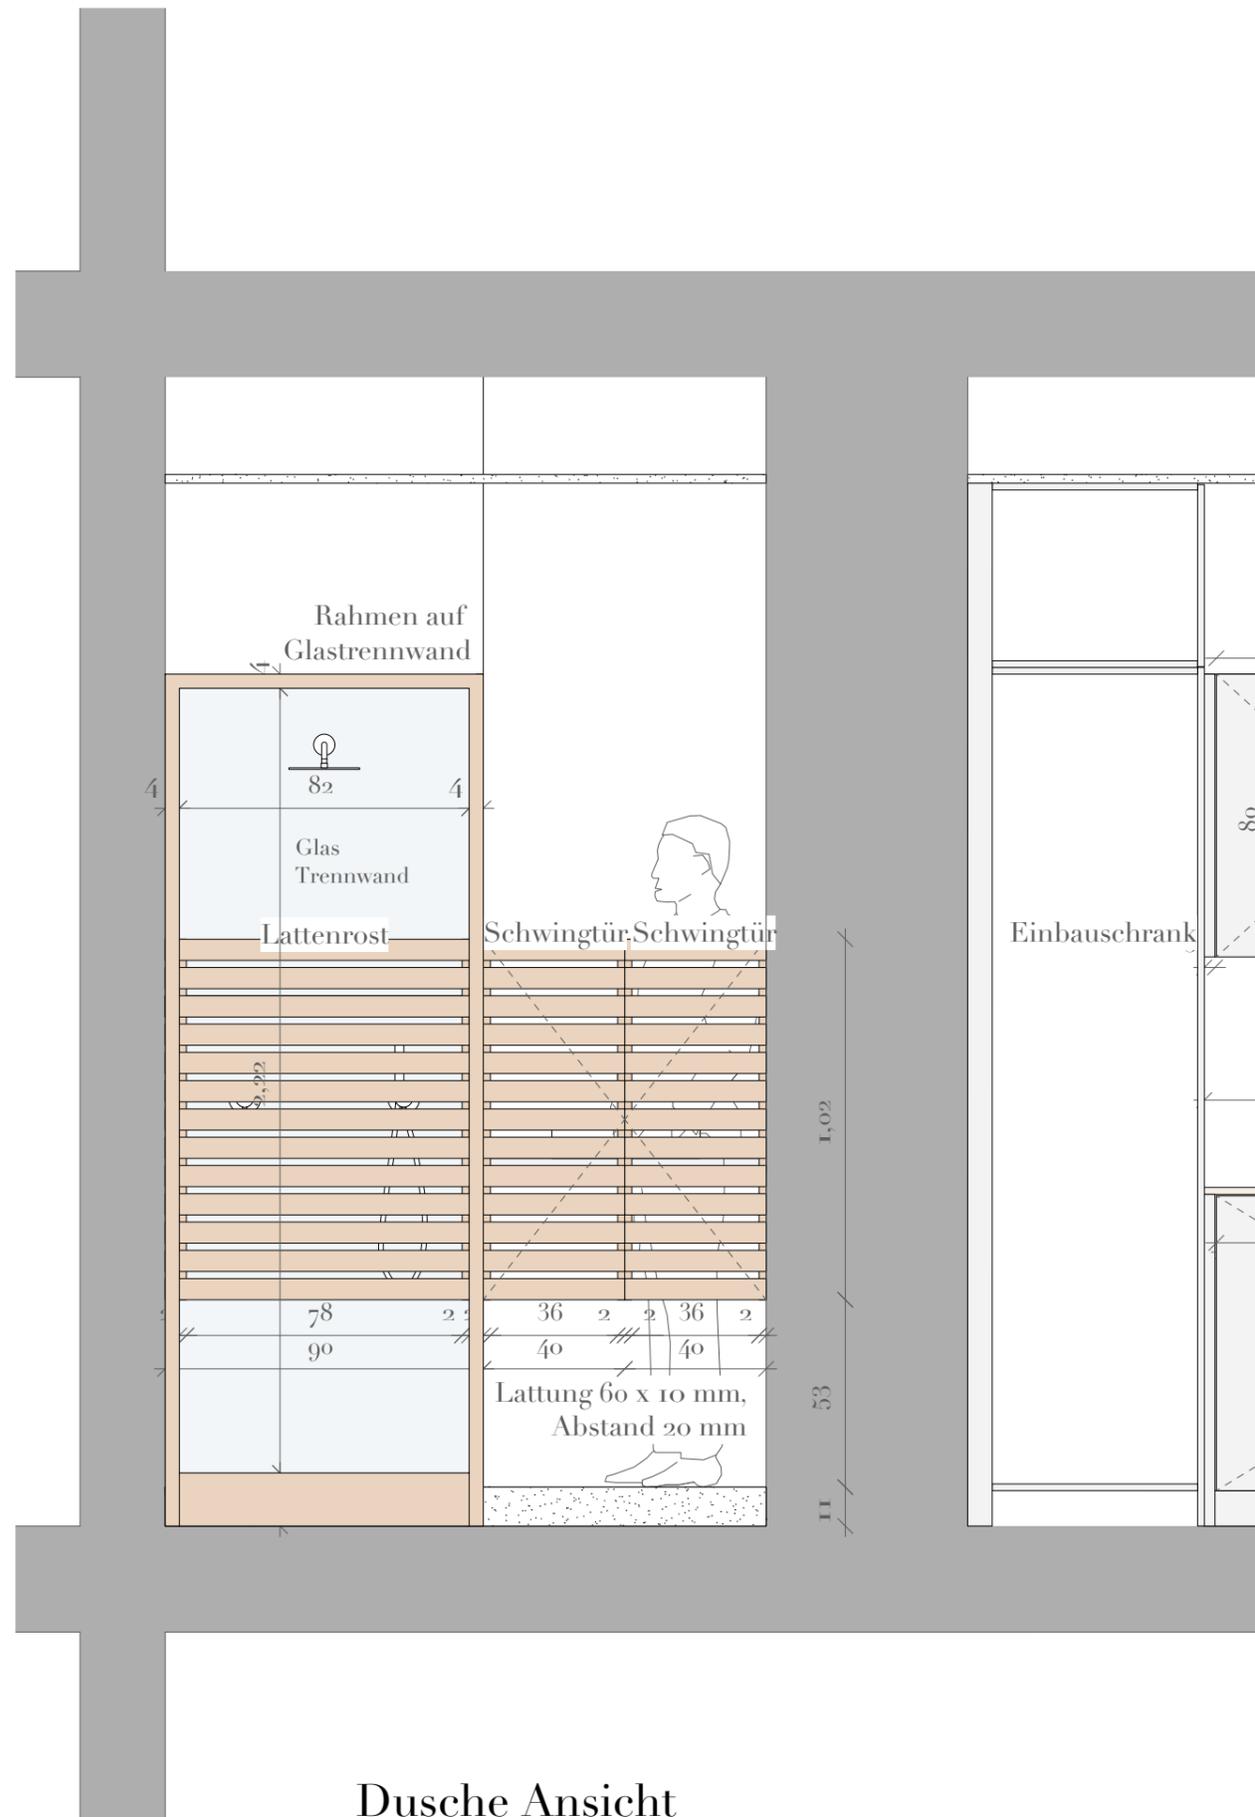

Dusche Ansicht

Legende

-  Wand . Bestand
-  Wand . Neubau . Trockenbau
-  U-Profil Glastrennwand
-  Glas
-  Holz . Esche

Architekt
FV2 Architektur GmbH
 Westermühlstraße 26
 80469 München



T +49 179 1280087
 M felicia@fv2architektur.com

Bauherr
 Bettina Vocke
 Normannenplatz 28
 81925 München

Gezeichnet
 JS

Jahnstraße 25
 80469 München

Datum
 31.05.19

Projekt
JAHN 25

Maßstab
 1:20

Jahnstraße 25
 80469 München

Blattgröße
 A3

Planinhalt
 JAHN 25 Detailplanung
 Dusche

Plannummer
 J25_FV2_ARC_1_D_Du_01