



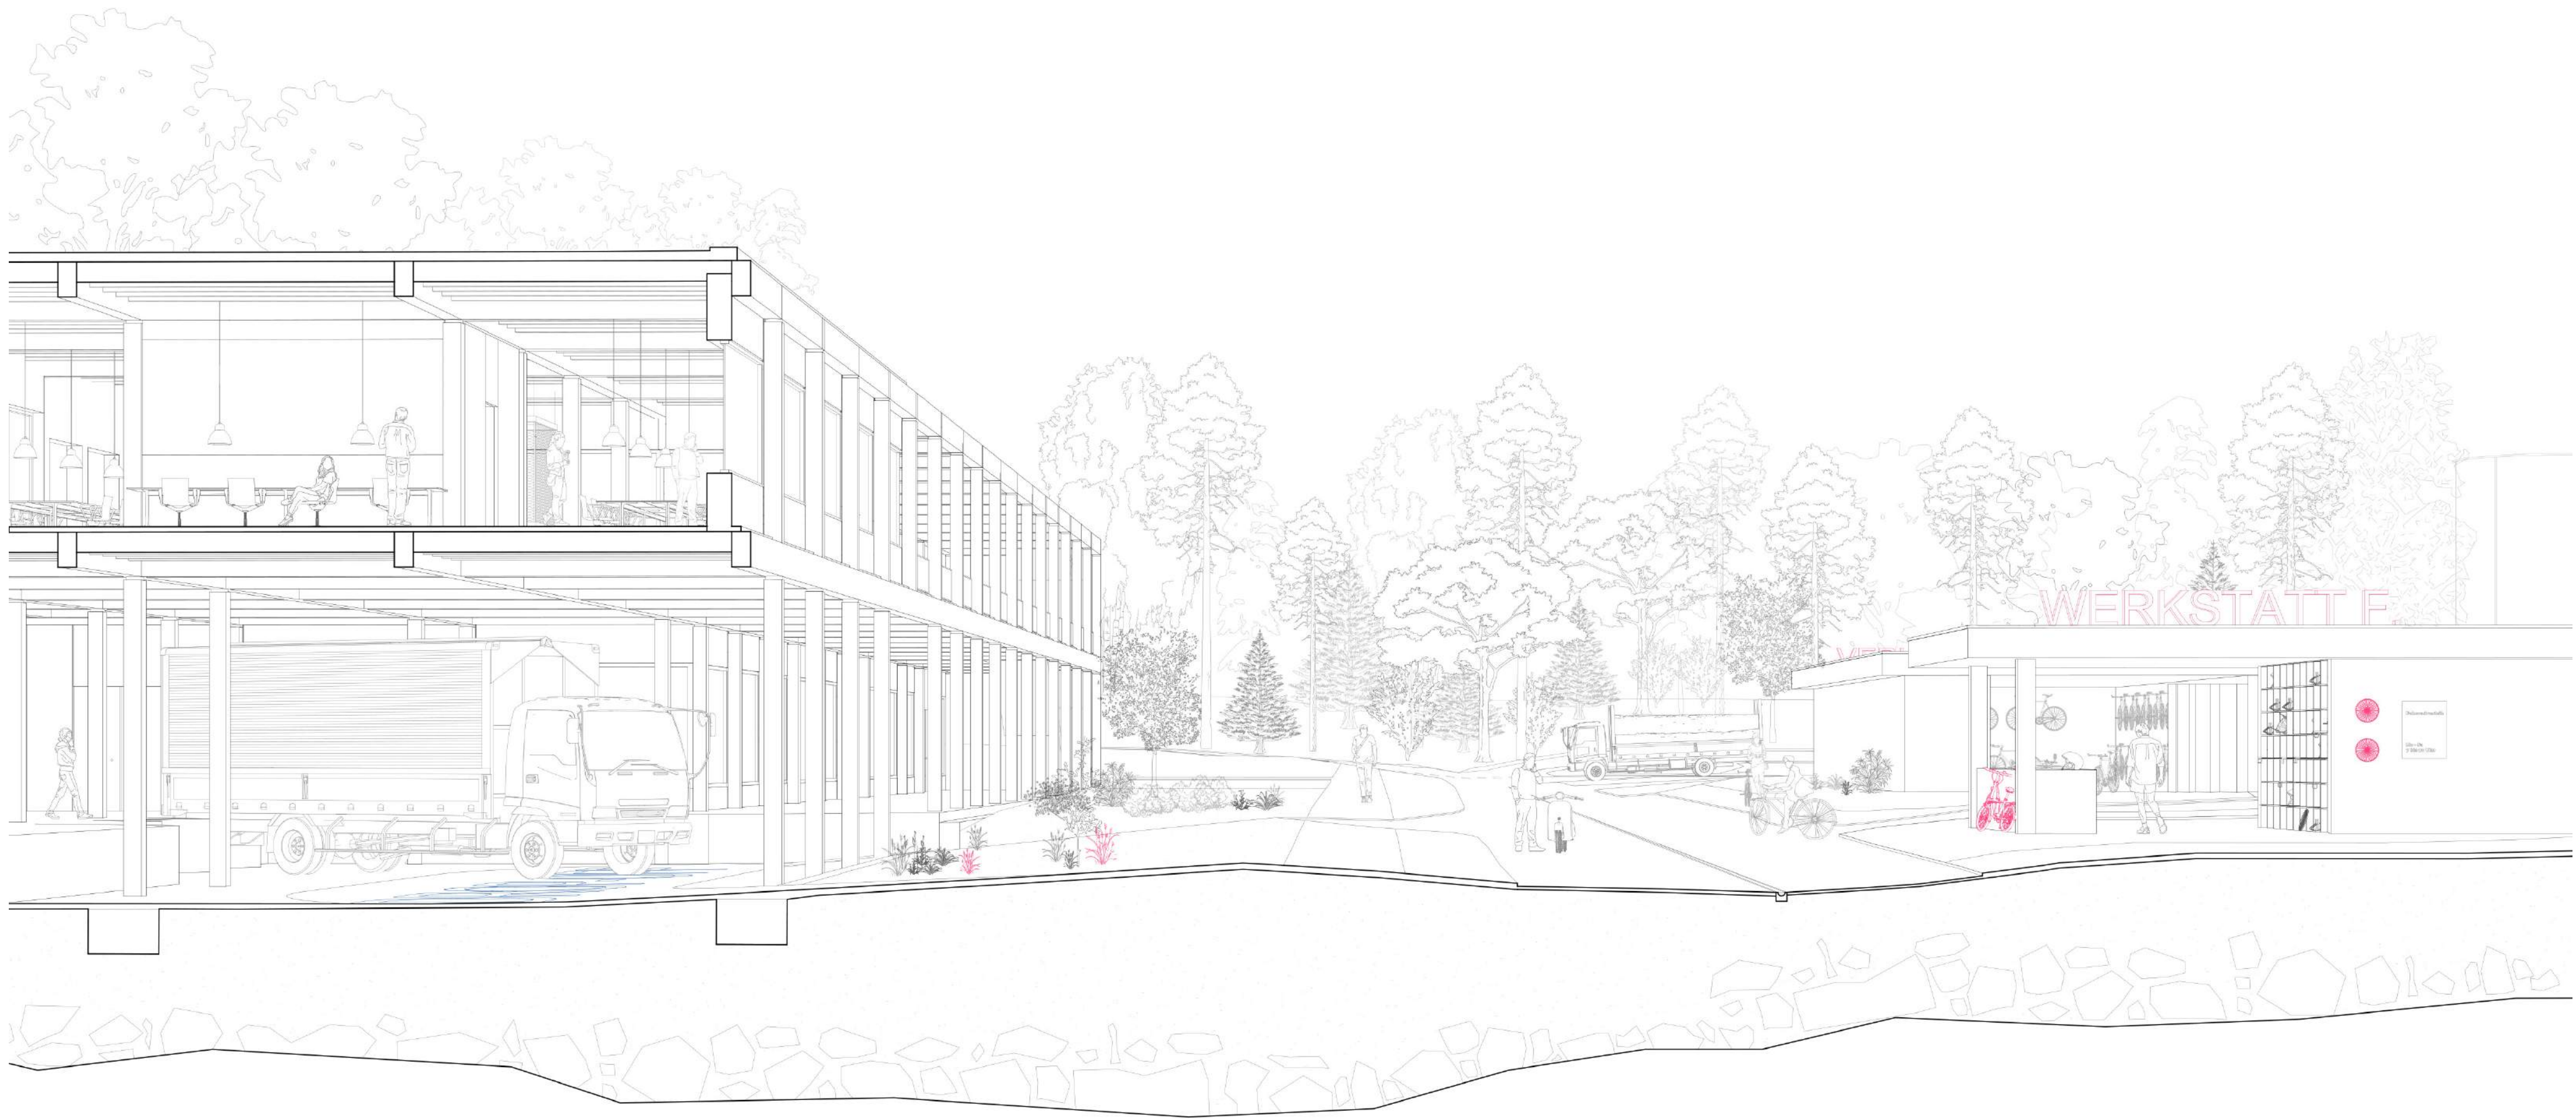

FORSCHUNGSBEREICH - START-UP
BEREICH DER UNTERNEHMENSGRÜNDUNG

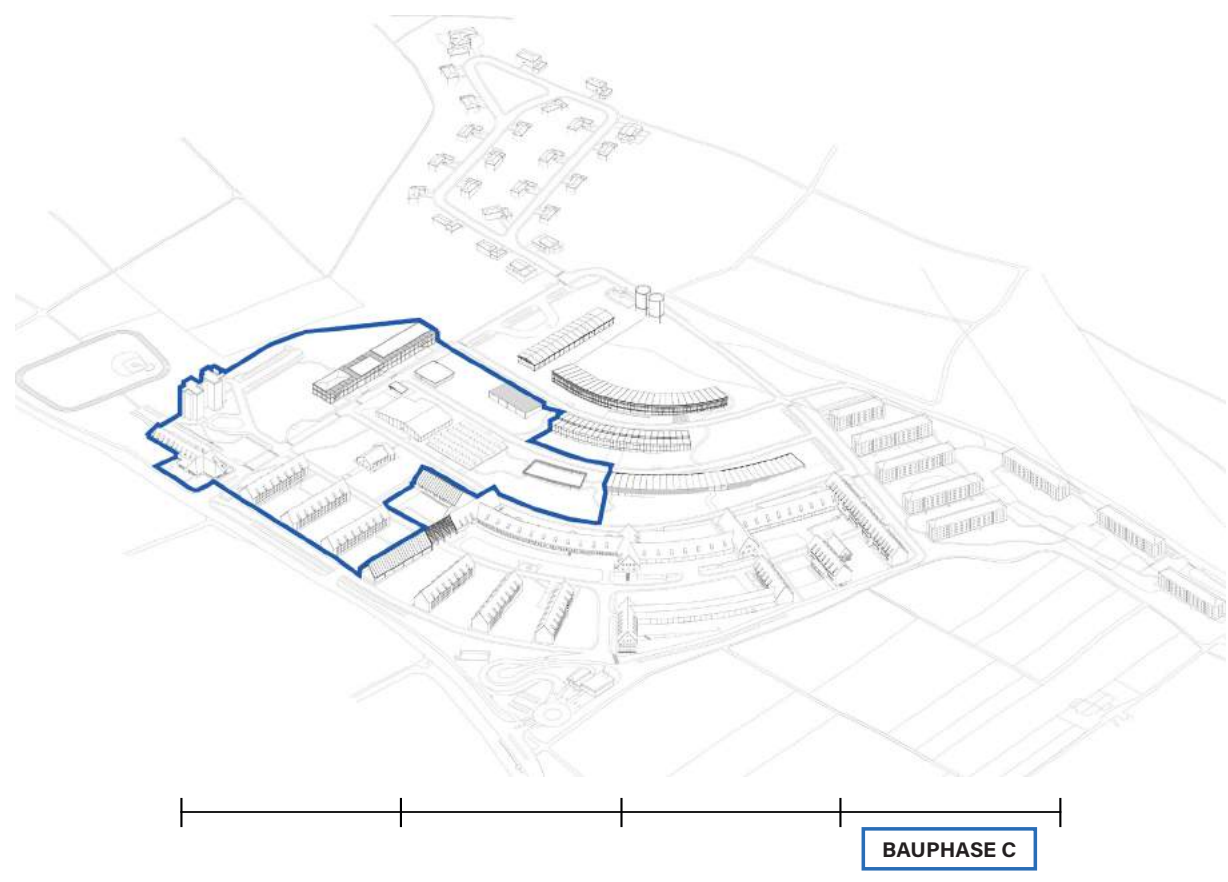


ERDGESCHOSS:



- 1 Arkadengang
- 2 Bereichswerkstatt
- 3 Lagerraum
- 4 Ladehof
- 5 Anlieferung
- 6 Labor
- 7 Lager
- 8 Veranstaltungsraum

1. OBERGESCHOSS:

- 1 Laubengang
- 2 Co-Working Space
- 3 Besprechungsraum
- 4 Pausenbereich
- 5 Küche

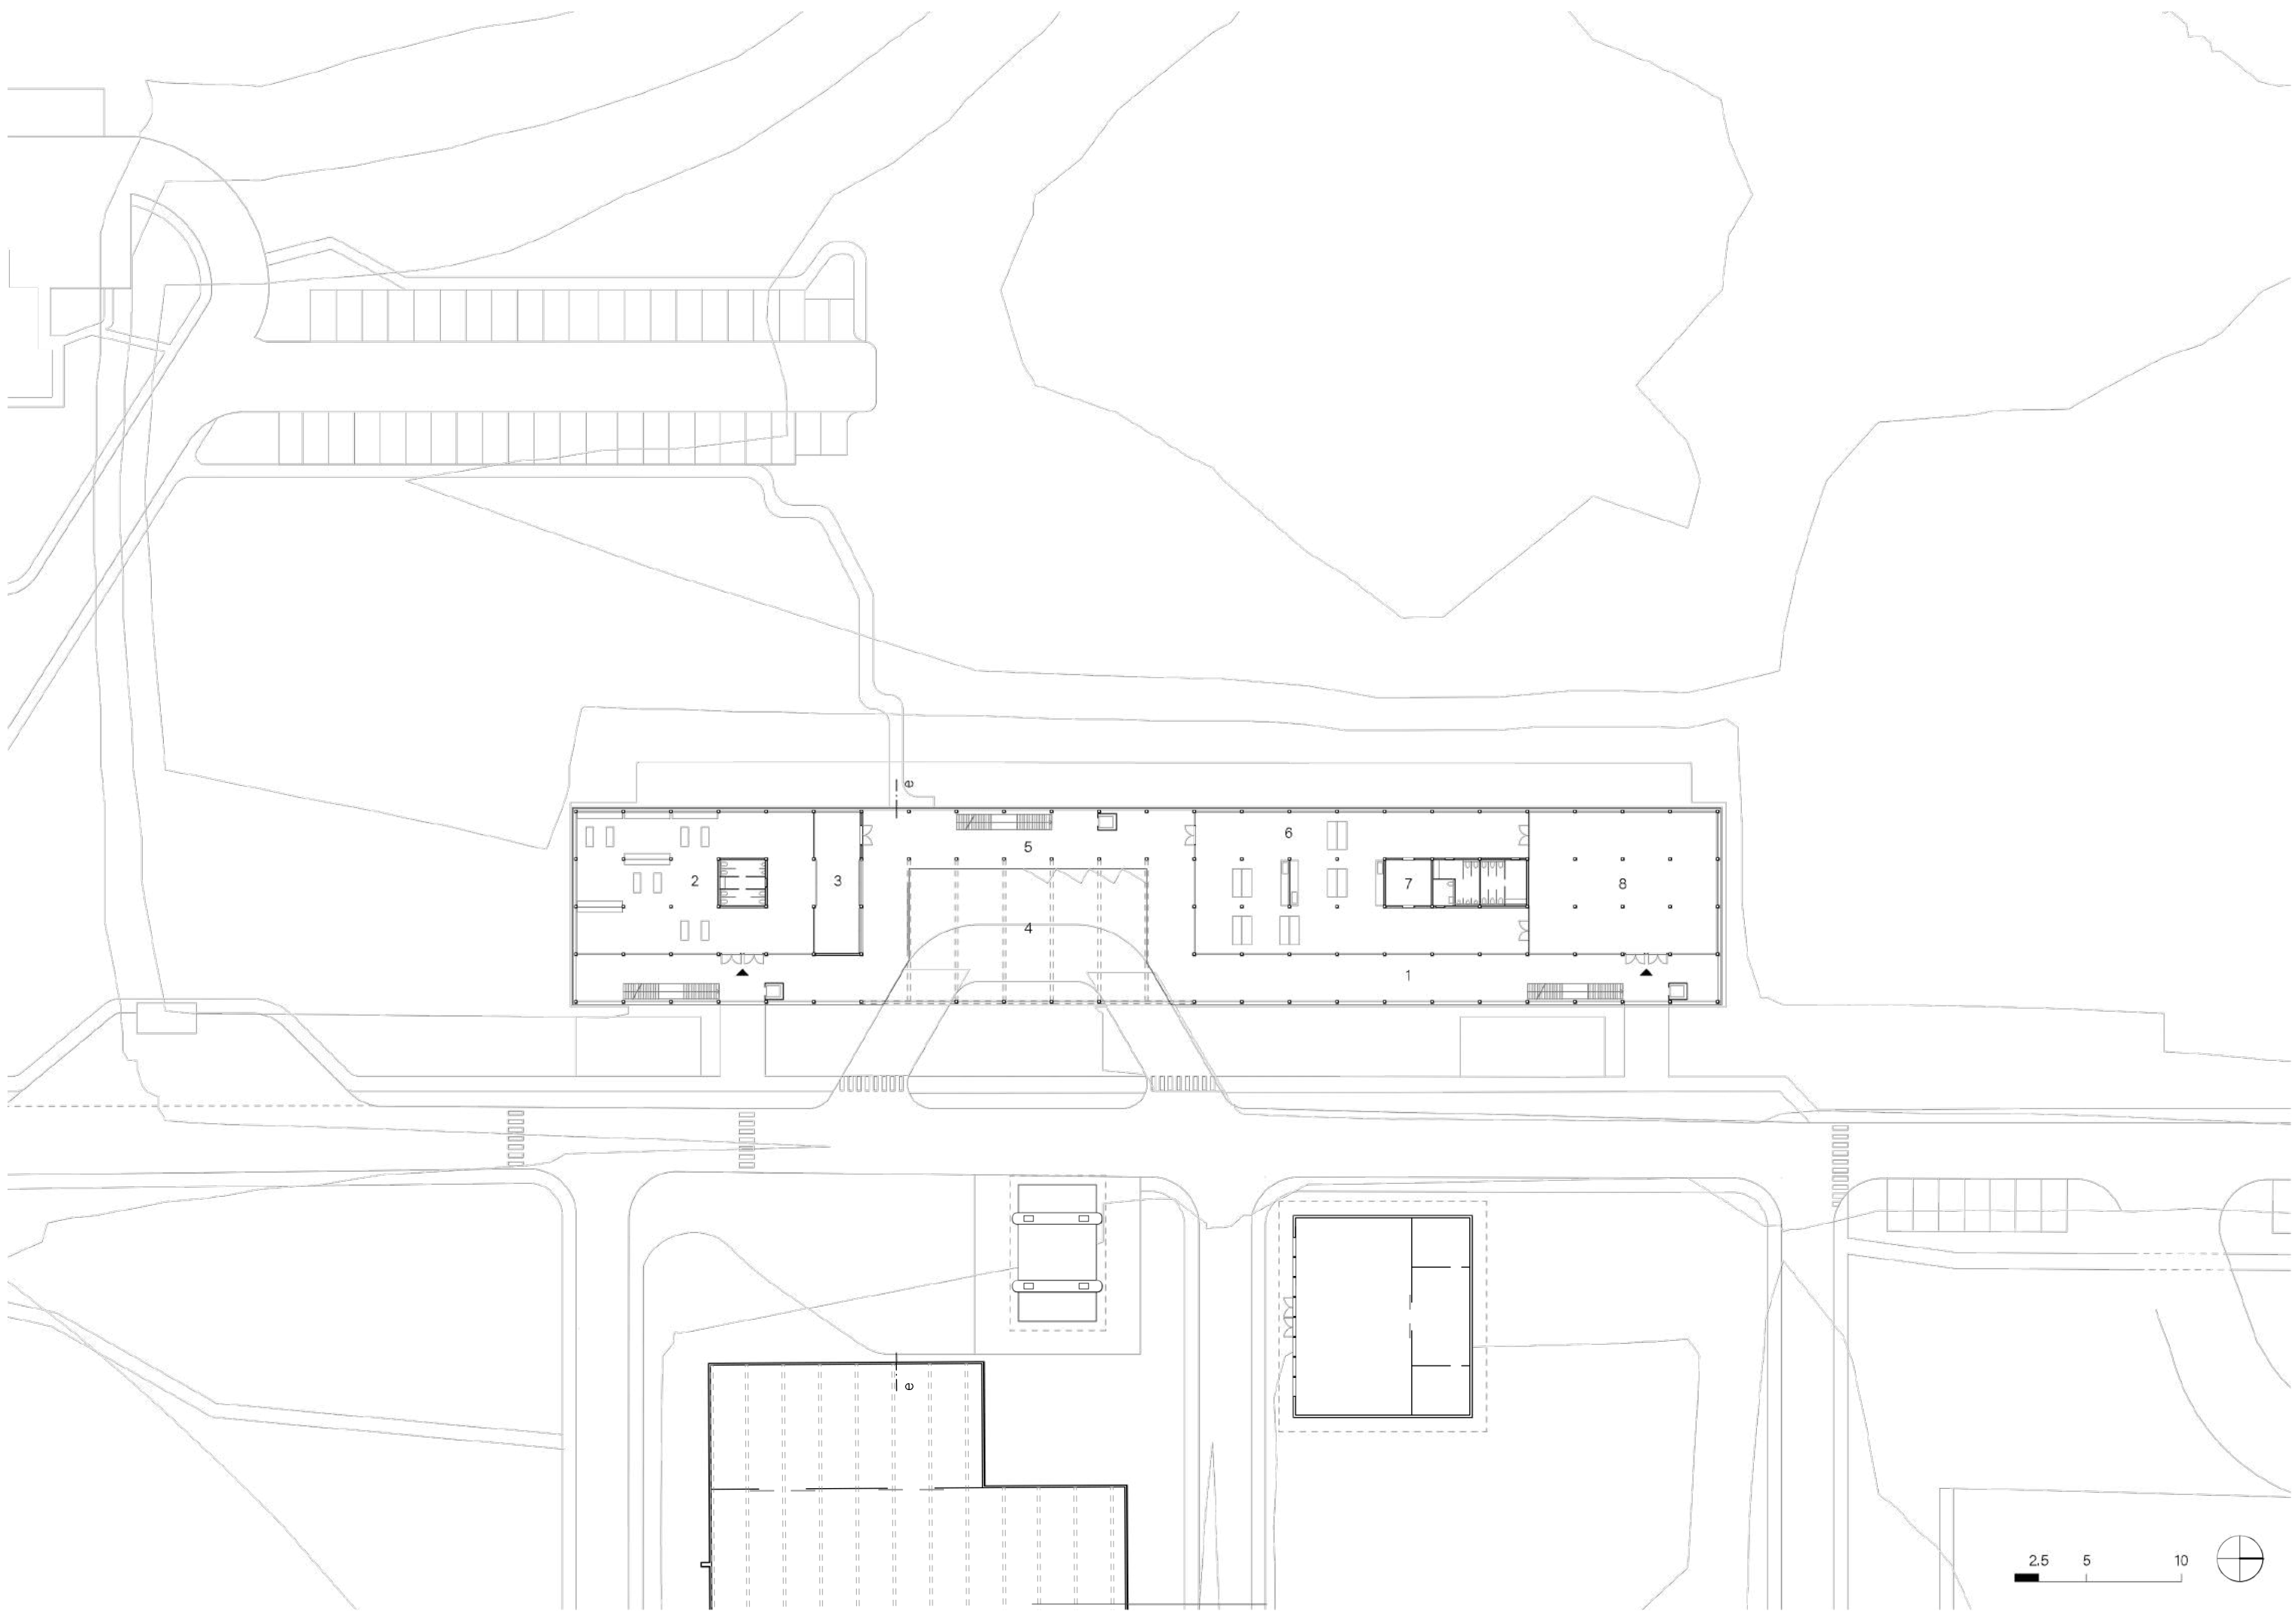

ERDGESCHOSS

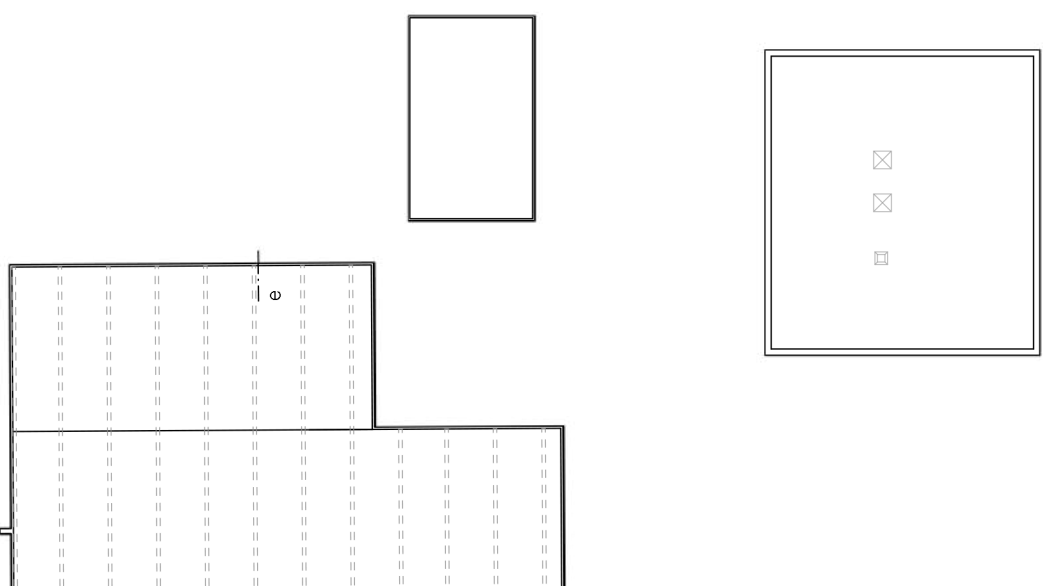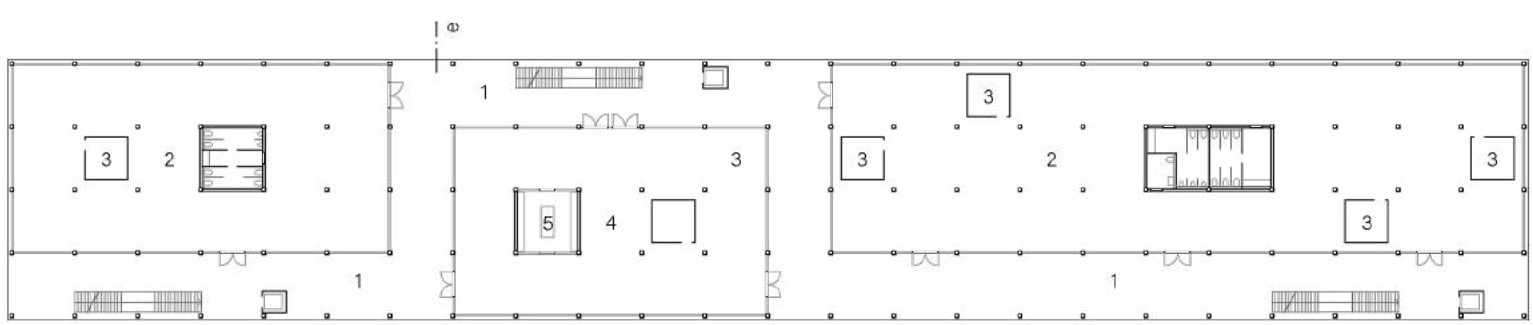

1. OBERGESCHOSS