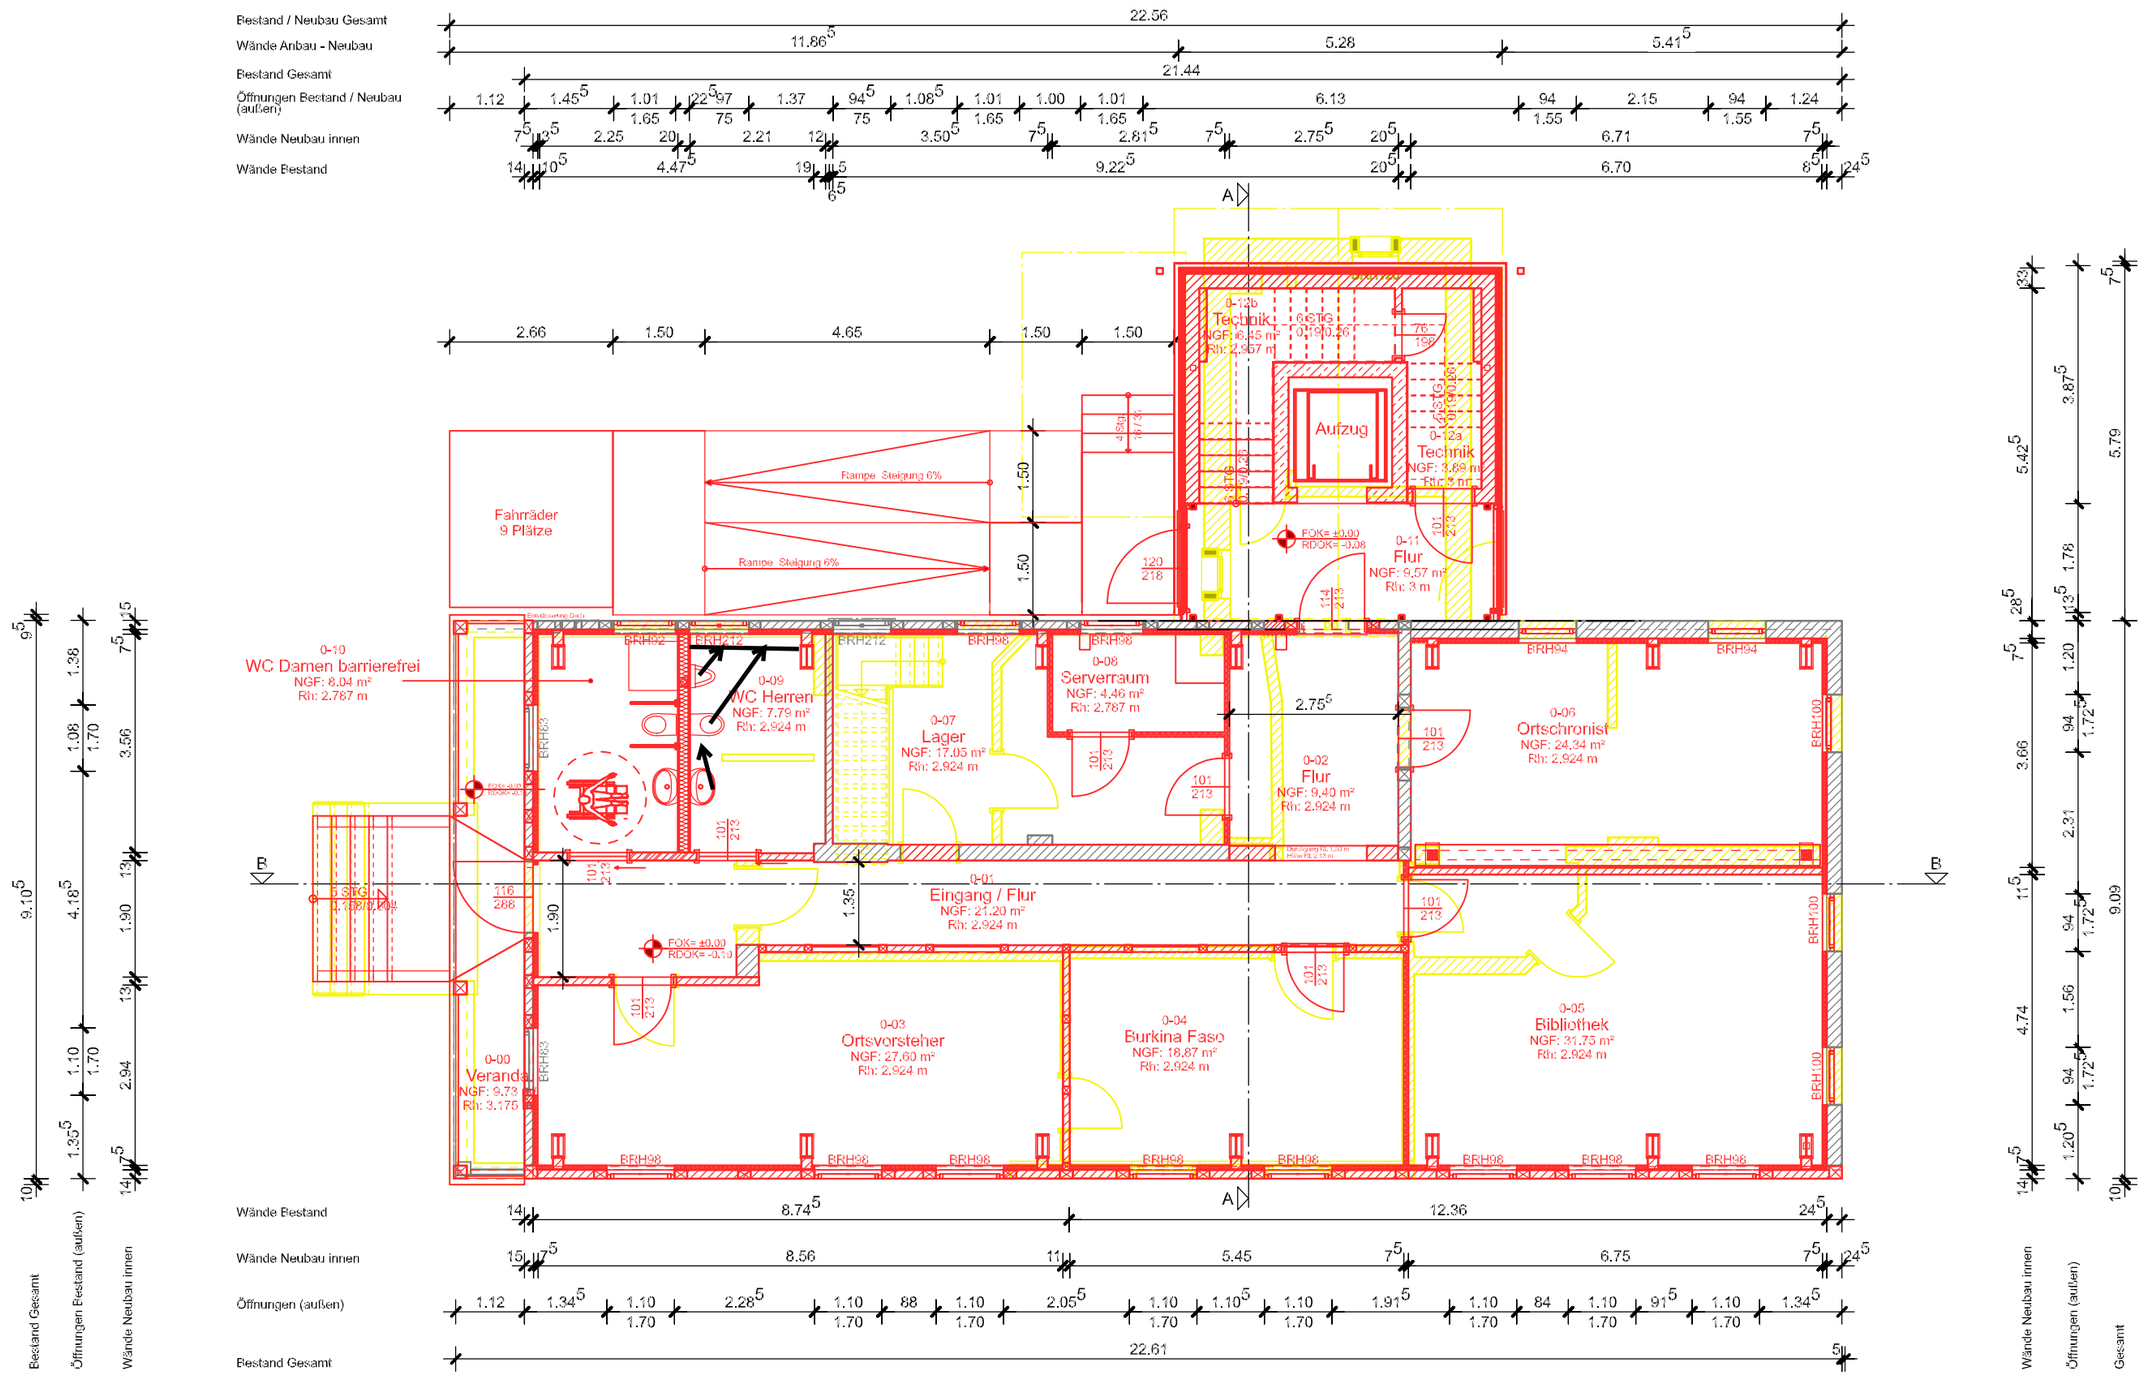

PROJEKT	LEGENDE:	INDEXSTAND	AUFTRAGGEBER/IN:	PLANUNGSPHASE	INDEX	PLANINHALT
47_H116	Abbruch Neubau Bestand	Index / Vermerk / Ersteller / Datum 1 / Nachtrag / mm / 2022-08-11	Gemeinde Schorfheide Erzbergerplatz,1 16244 Schorfheide UNTERSCHRIFT AUFTRAGGEBER/IN	Genehmigungsplanung	1	Grundriss EG

BAUVORHABEN

Umbau eines ortsbildprägenden Gebäudes zum Dorfgemeinschaftshaus

PROJEKTSTANDORT

Gemeinde Schorfheide
Hauptstraße,116
16244 Schorfheide

ALLGEMEINE HINWEISE

Alle Maße sind vor Baubeginn zu überprüfen.

Bei Unstimmigkeiten ist unverzüglich der Architekt/Bauleiter zu informieren. Die Auflagen der Baugenehmigung, die zutreffenden DIN Vorschriften, die anerkannten Regeln der Baukunst, der Stand der Technik mit allen daraus resultierenden baulichen Notwendigkeiten, sowie die technischen Gutachten der Fachplaner sind bei der Ausführung zu beachten. Die fertigungstechnischen und bauphysikalischen Angaben zur Konstruktion und Funktion sind vom Unternehmer verantwortlich nachzuprüfen. Der Entwurf ist geistiges Eigentum des Planers und urheberrechtlich geschützt.Vervielfältigungen und Weitergabe an Dritte erfolgt nur mit Genehmigung des Entwurfsverfassers.

ENTWURFSVERFASSER

Spreeplan Projekt UG
Dipl.-Ing. Arch. Manuela Mathäs
Tel.: +49 30 30204357
E-Mail: mm@spreeplan.de
UNTERSCHRIFT ENTWURFSVERFASSER/IN

Spreeplan Projekt UG
(haftungsbeschränkt)
Reichsstraße 108
D - 14052 Berlin
Tel.: +49 30 33772450
Web: www.spreeplan.de

PLANNUMMER	PLANUNGSSTAND
GP_GP_GR_EG	**Freigabe**

CAD DATEI: 2022-07-19_47_H116_GP_FB Aufbau neu - Kopie - Kopie.d

PLANFORMAT: A3

	NAME	DATUM
gezeichnet	mm	2022-10-31
freigegeben	mm	2022-10-31

MAßSTAB: 1:100