



Ansicht Nord

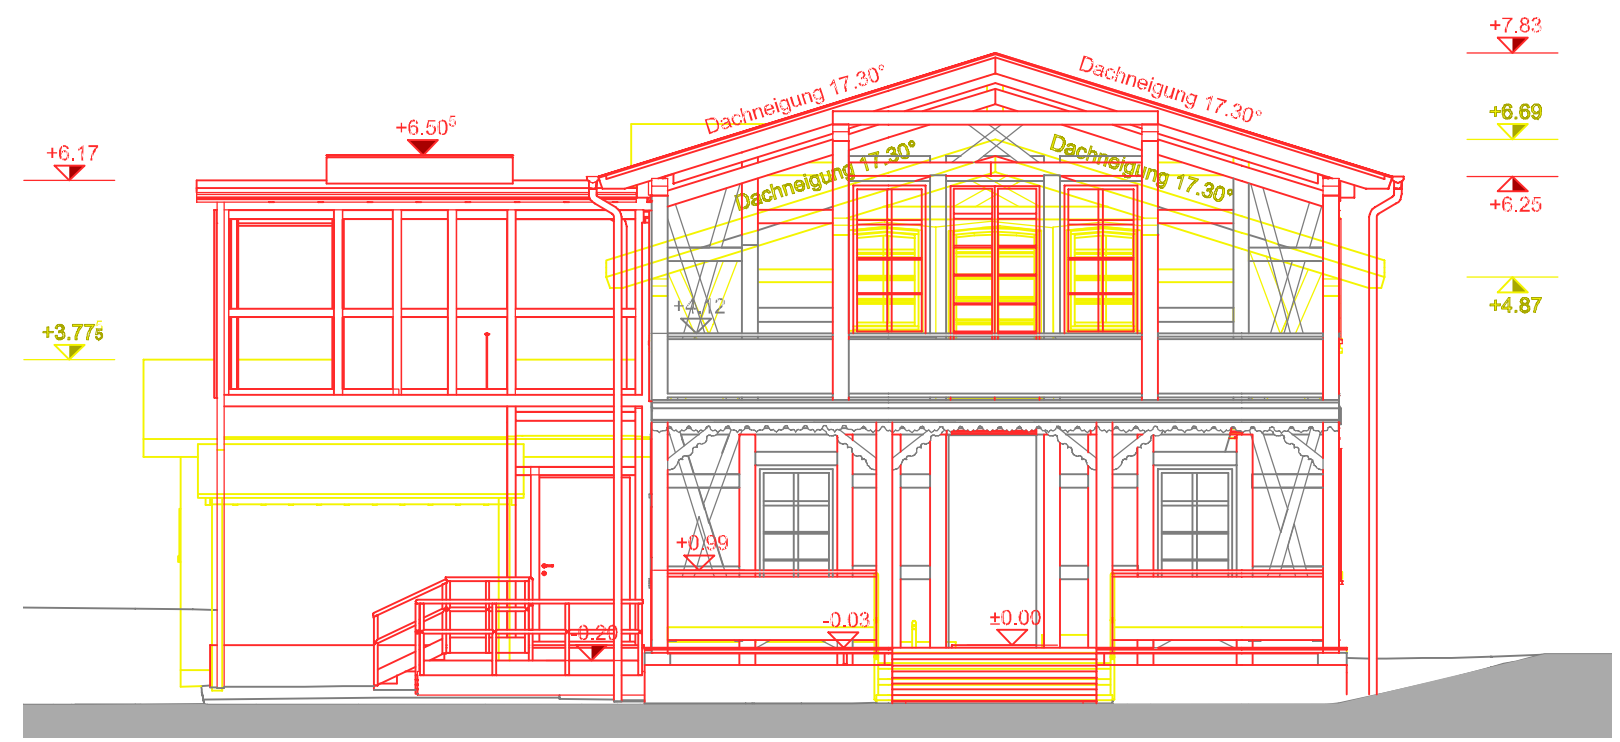

Ansicht Süd

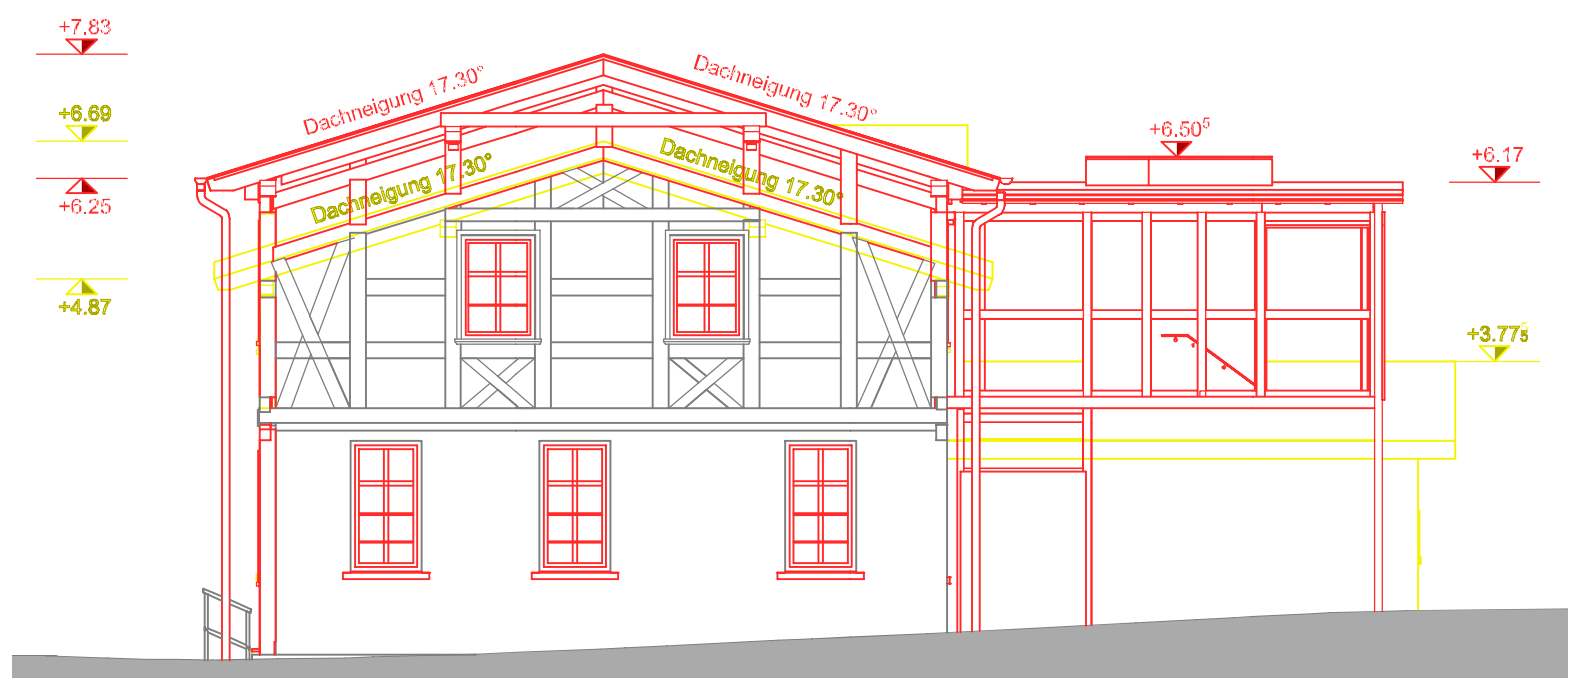

PROJEKT
47_H116

BAUVORHABEN
Umbau eines ortsbildprägenden
Gebäudes zum Dorfgemeinschaftshaus

PROJEKTSTANDORT
Gemeinde Schorfheide
Hauptstraße, 116
16244 Schorfheide

LEGENDE:
— Abbruch
— Neubau
— Bestand

INDEXSTAND			
Index	Vermerk	Ersteller	Datum
1	Nachtrag	mm	2022-08-11

ALLGEMEINE HINWEISE
Alle Maße sind vor Baubeginn zu überprüfen.
Bei Unstimmigkeiten ist unverzüglich der Architekt/Bauleiter zu informieren. Die Auflagen der Baugenehmigung, die zutreffenden DIN Vorschriften, die anerkannten Regeln der Baukunst, der Stand der Technik mit allen daraus resultierenden baulichen Notwendigkeiten, sowie die technischen Gutachten der Fachplaner sind bei der Ausführung zu beachten. Die fertigungstechnischen und bauphysikalischen Angaben zur Konstruktion und Funktion sind vom Unternehmer verantwortlich nachzuprüfen. Der Entwurf ist geistiges Eigentum des Planers und urheberrechtlich geschützt. Vervielfältigungen und Weitergabe an Dritte erfolgt nur mit Genehmigung des Entwurfsverfassers.

AUFTRAGGEBER/IN:
Gemeinde Schorfheide
Erzbergerplatz, 1
16244 Berlin
UNTERSCHRIFT AUFTRAGGEBER/IN

ENTWURFSVERFASSER
Spreepplan Projekt UG
Dipl.-Ing. Arch. Manuela Mathäs
Tel.: +49 30 30204357
E-Mail: mm@spreepplan.de
UNTERSCHRIFT ENTWURFSVERFASSER/IN

PLANUNGSPHASE
Genehmigungsplanung
INDEX
1

Spreepplan Projekt UG
(haftungsbeschränkt)
Reichsstraße 108
D - 14052 Berlin
Tel.: +49 30 33772450
Web: www.spreepplan.de

PLANINHALT
Ansichten Nord-Süd

PLANNUMMER		PLANUNGSSTAND	
GP_GP_AN_N-S		Freigabe	
CAD DATEI		PLANFORMAT	
2022-07-19_47_H116_AP_FB Aufbau neu - Kopie - Kopie.d		A3	
gezeichnet	NAME	DATUM	MAßSTAB
	mm	2022-10-31	1:100
freigegeben	mm	2022-10-31	