
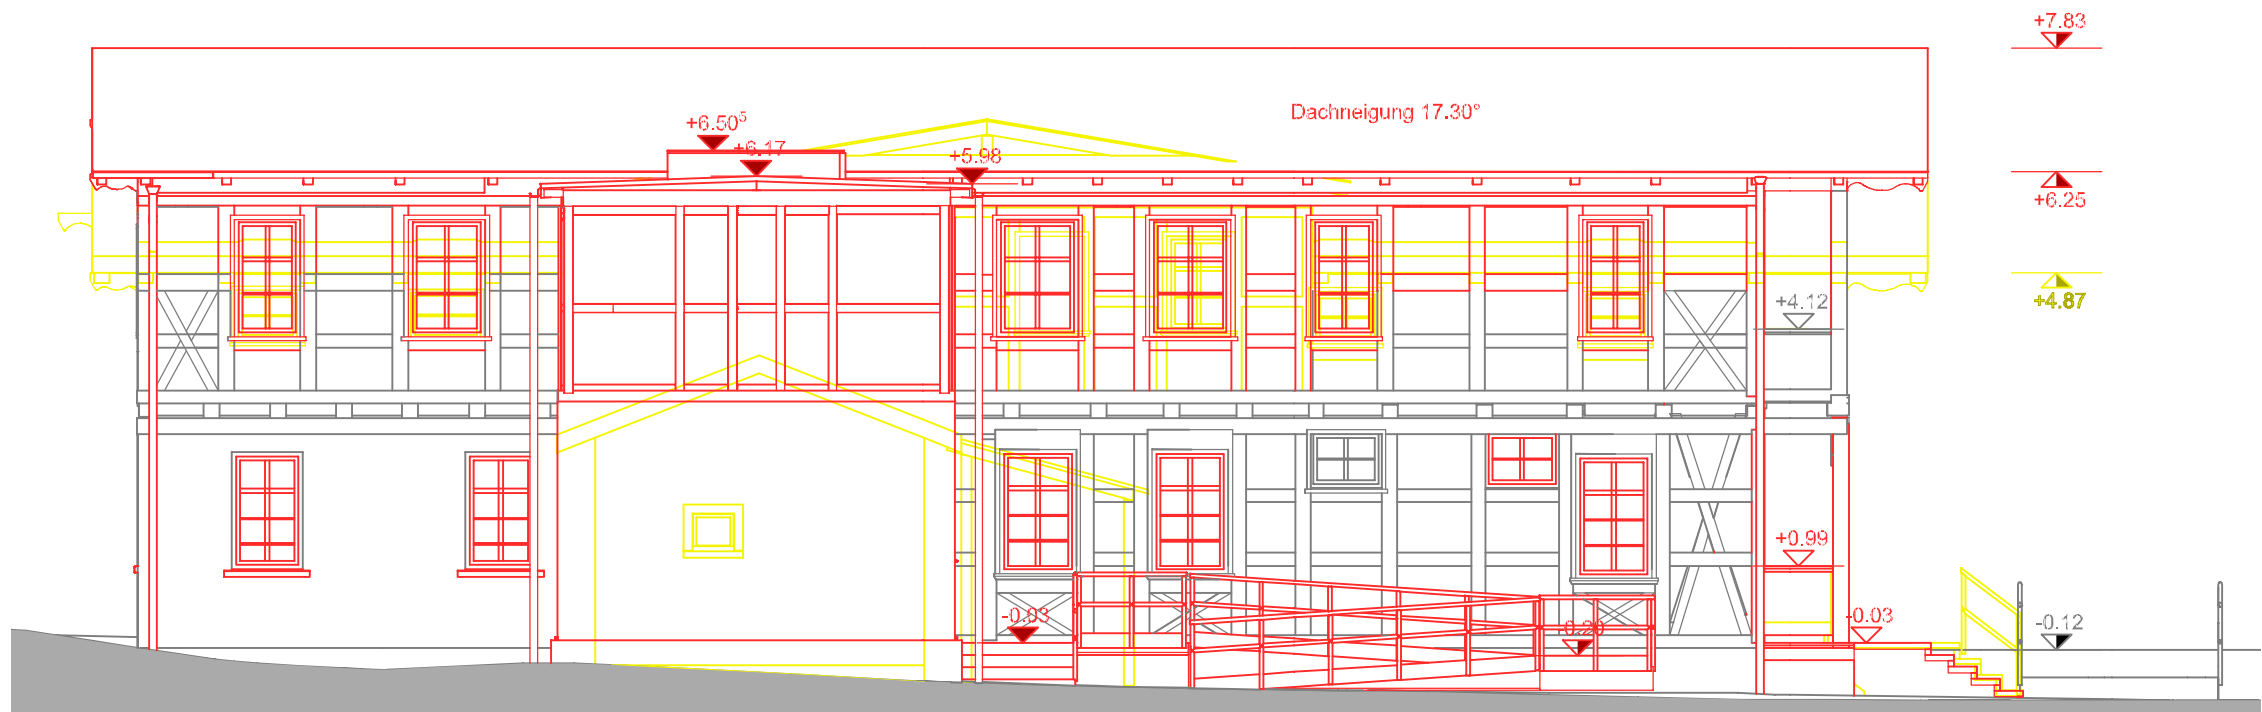


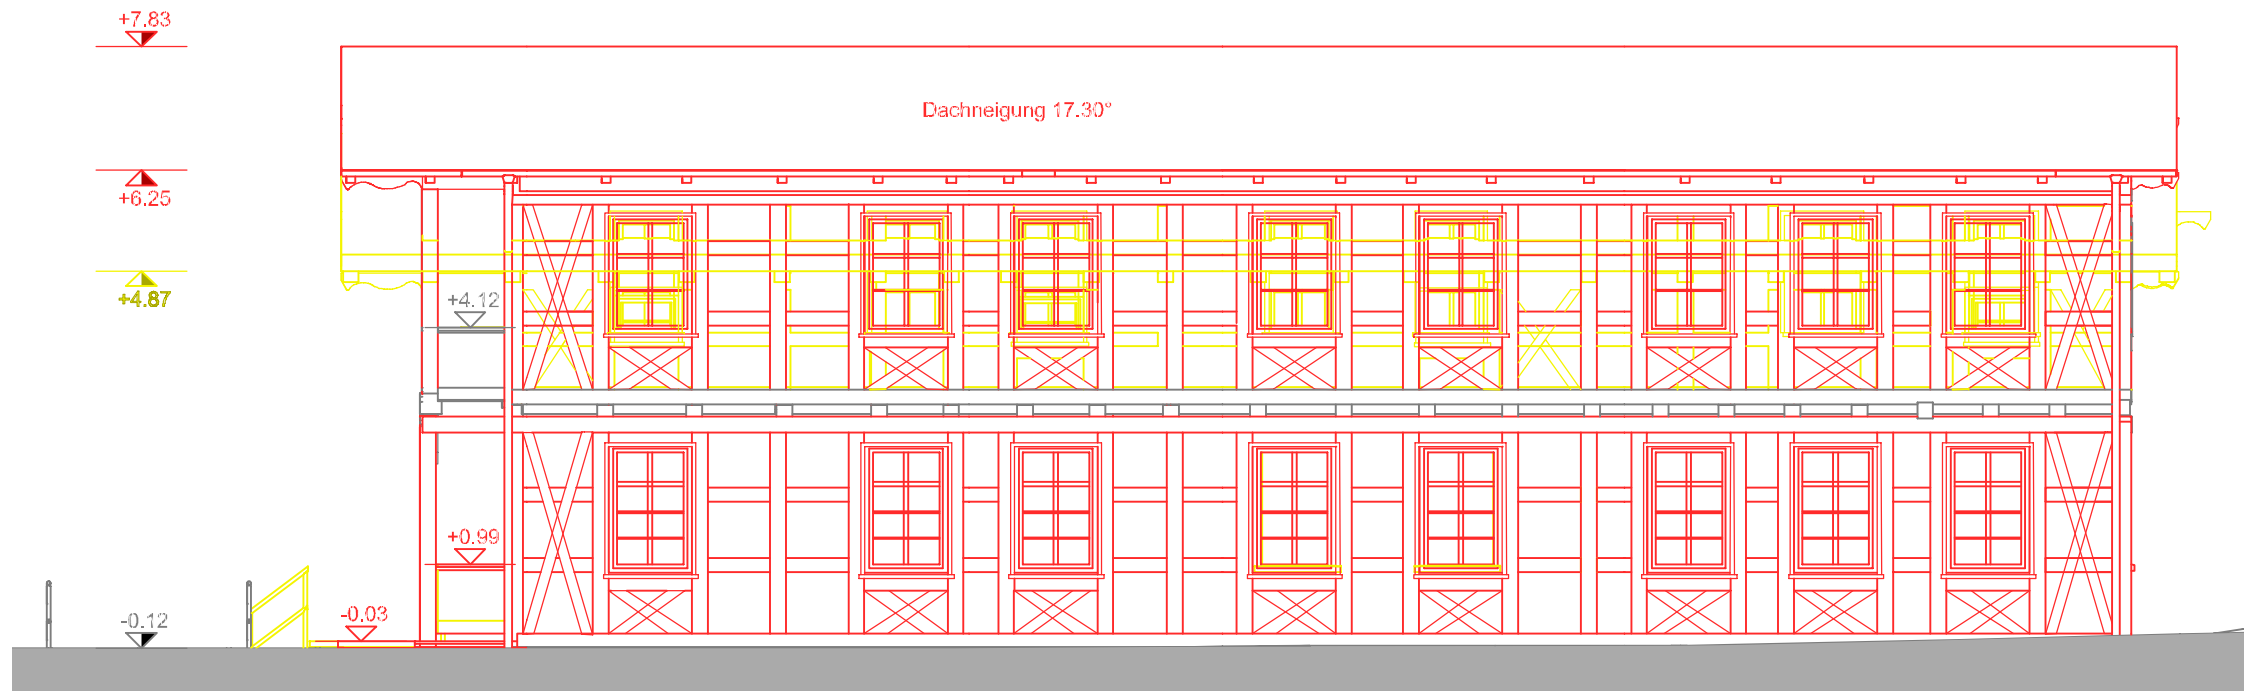

PROJEKT
47_H116

BAUVORHABEN
Umbau eines ortsbildprägenden
Gebäudes zum Dorfgemeinschaftshaus

PROJEKTSTANDORT
Gemeinde Schorfheide
Hauptstraße, 116
16244 Schorfheide

LEGENDE:

- Abbruch
- Neubau
- Bestand

INDEXSTAND

Index	Vermerk	Ersteller	Datum
1	Nachtrag	mm	2022-08-11

ALLGEMEINE HINWEISE

Alle Maße sind vor Baubeginn zu überprüfen.

Bei Unstimmigkeiten ist unverzüglich der Architekt/Bauleiter zu informieren. Die Auflagen der Baugenehmigung, die zutreffenden DIN Vorschriften, die anerkannten Regeln der Baukunst, der Stand der Technik mit allen daraus resultierenden baulichen Notwendigkeiten, sowie die technischen Gutachten der Fachplaner sind bei der Ausführung zu beachten. Die fertigungstechnischen und bauphysikalischen Angaben zur Konstruktion und Funktion sind vom Unternehmer verantwortlich nachzuprüfen. Der Entwurf ist geistiges Eigentum des Planers und urheberrechtlich geschützt. Vervielfältigungen und Weitergabe an Dritte erfolgt nur mit Genehmigung des Entwurfsverfassers.

AUFTRAGGEBER/IN:

Gemeinde Schorfheide
Erzbergerplatz, 1
16244 Berlin

UNTERSCHRIFT AUFTRAGGEBER/IN

ENTWURFSVERFASSER

Spreepplan Projekt UG
Dipl.-Ing. Arch. Manuela Mathäs
Tel.: +49 30 30204357
E-Mail: mm@spreepplan.de

UNTERSCHRIFT ENTWURFSVERFASSER/IN

PLANUNGSPHASE

Genehmigungsplanung

INDEX

1

PLANINHALT

Ansichten West-Ost

PLANNUMMER

GP_GP_AN_W-O

CAD DATEI

2022-07-19_47_H116_AP_FB
Aufbau neu - Kopie - Kopie.d

	NAME	DATUM
gezeichnet	mm	2022-10-31
freigegeben	mm	2022-10-31

PLANUNGSSTAND

Freigabe

PLANFORMAT

A3

MAßSTAB

1:100



Spreepplan Projekt UG
(haftungsbeschränkt)

Reichsstraße 108
D - 14052 Berlin

Tel.: +49 30 33772450
Web: www.spreepplan.de