


Loft-Flügel


Ein Labor für veränderliche Lebensformen an der Freien Mitte, Wien Nordbahnhof

M 1:200

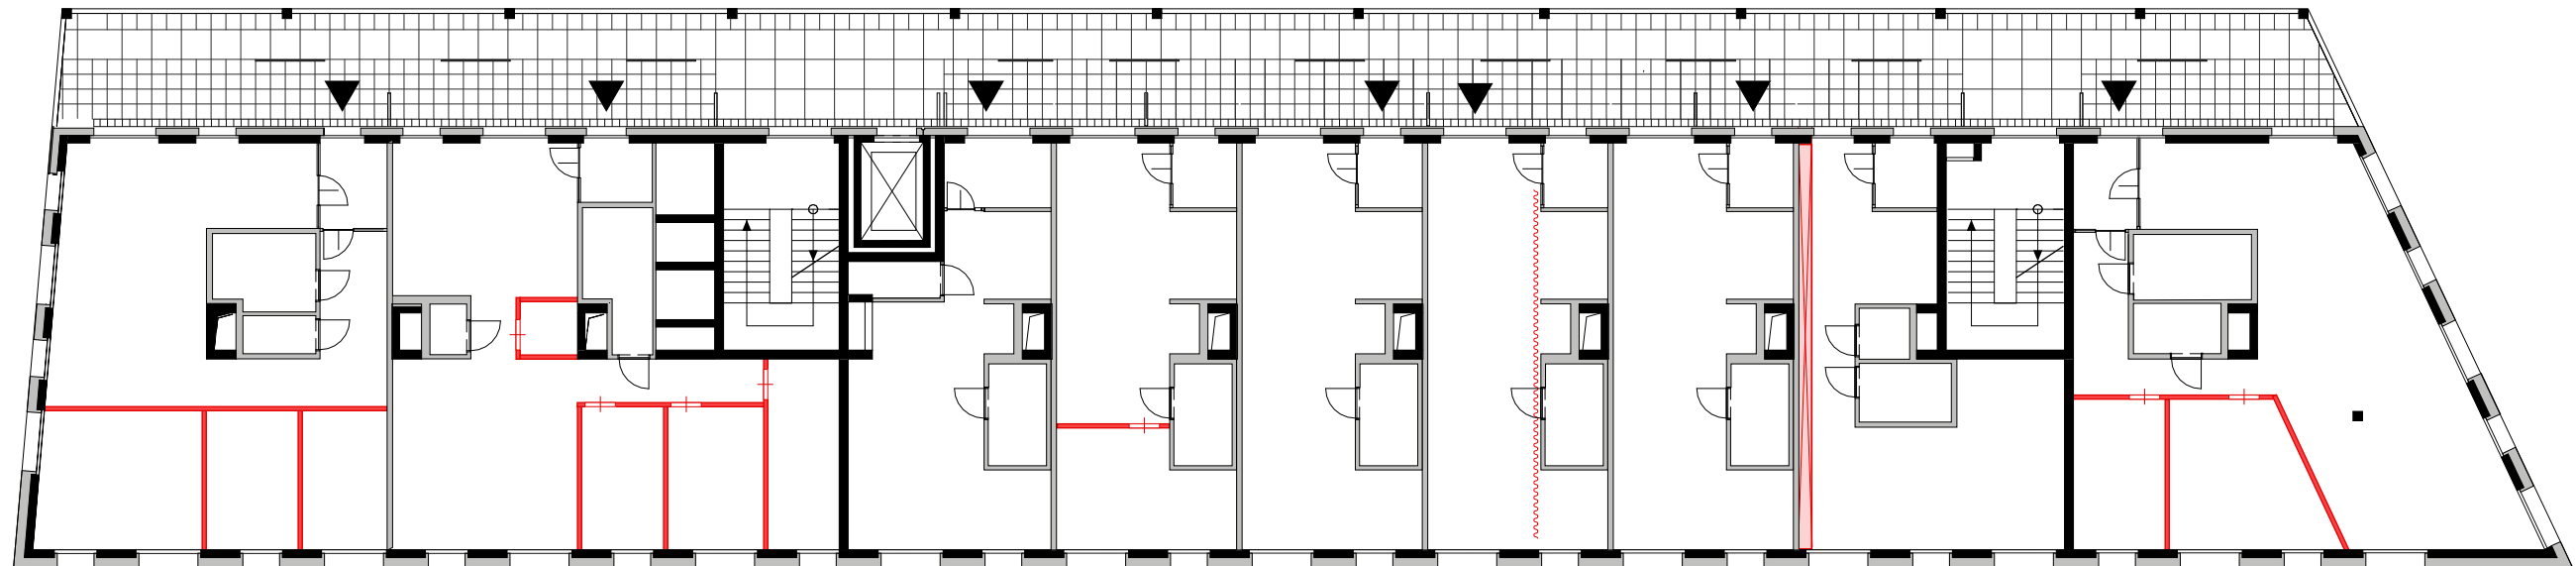

Grundriss 2. und 4. Obergeschoß

Ausgewählte Beispiele tatsächlich ausgebauter und möblierter Loft-Einheiten rot markiert.

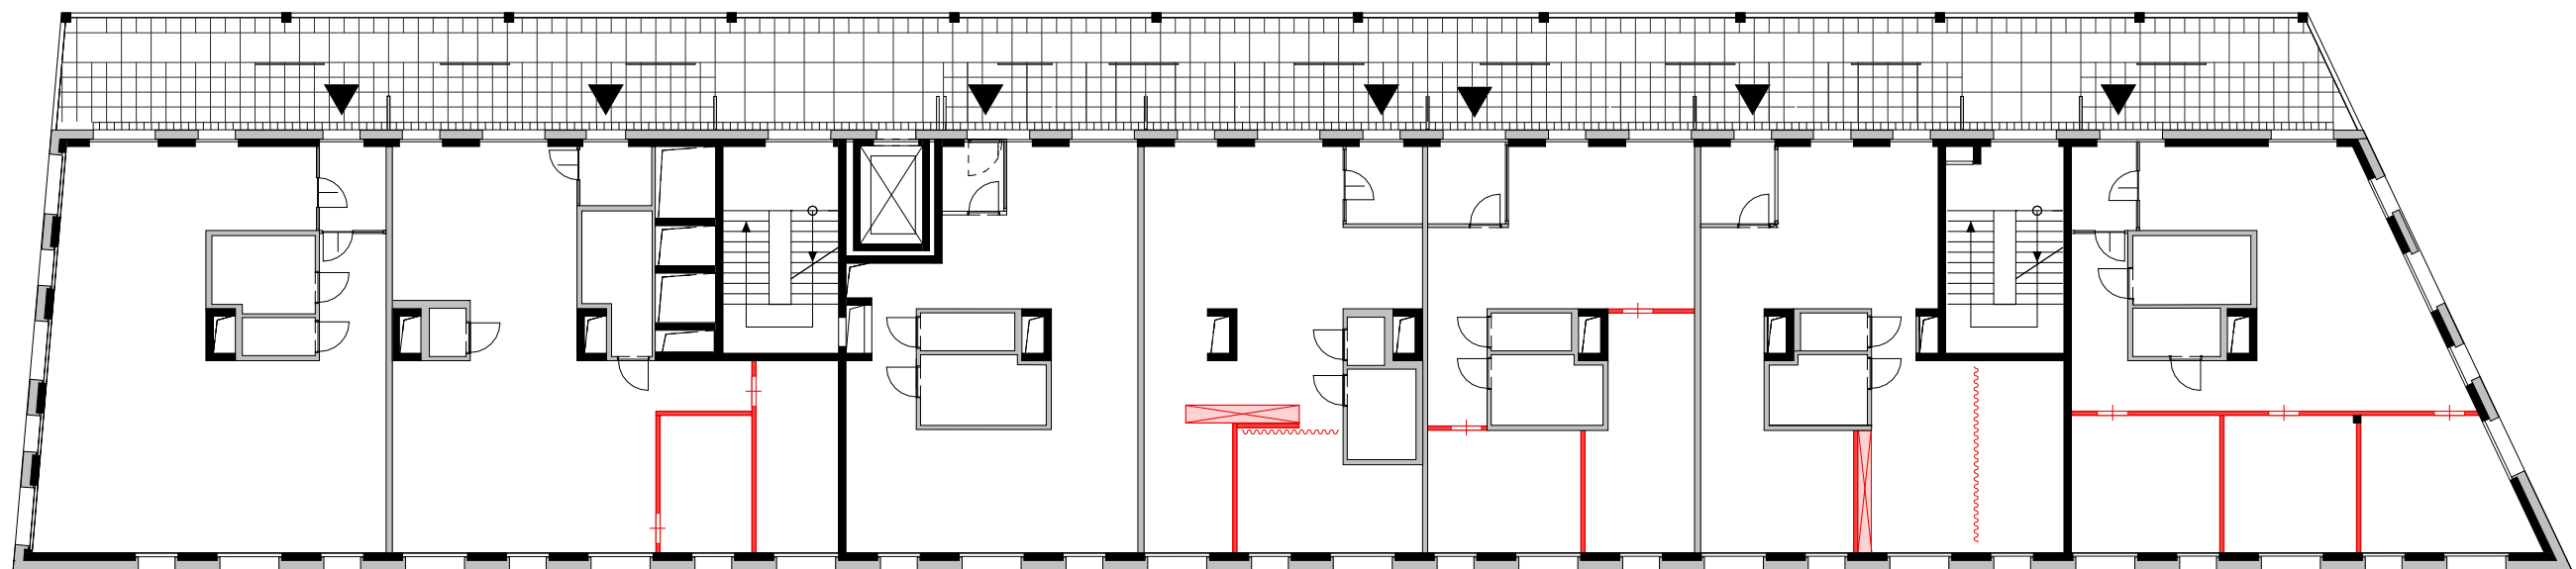

Grundriss 3. und 5. Obergeschoß

Ausgewählte Beispiele tatsächlich ausgebauter und möblierter Loft-Einheiten rot markiert.