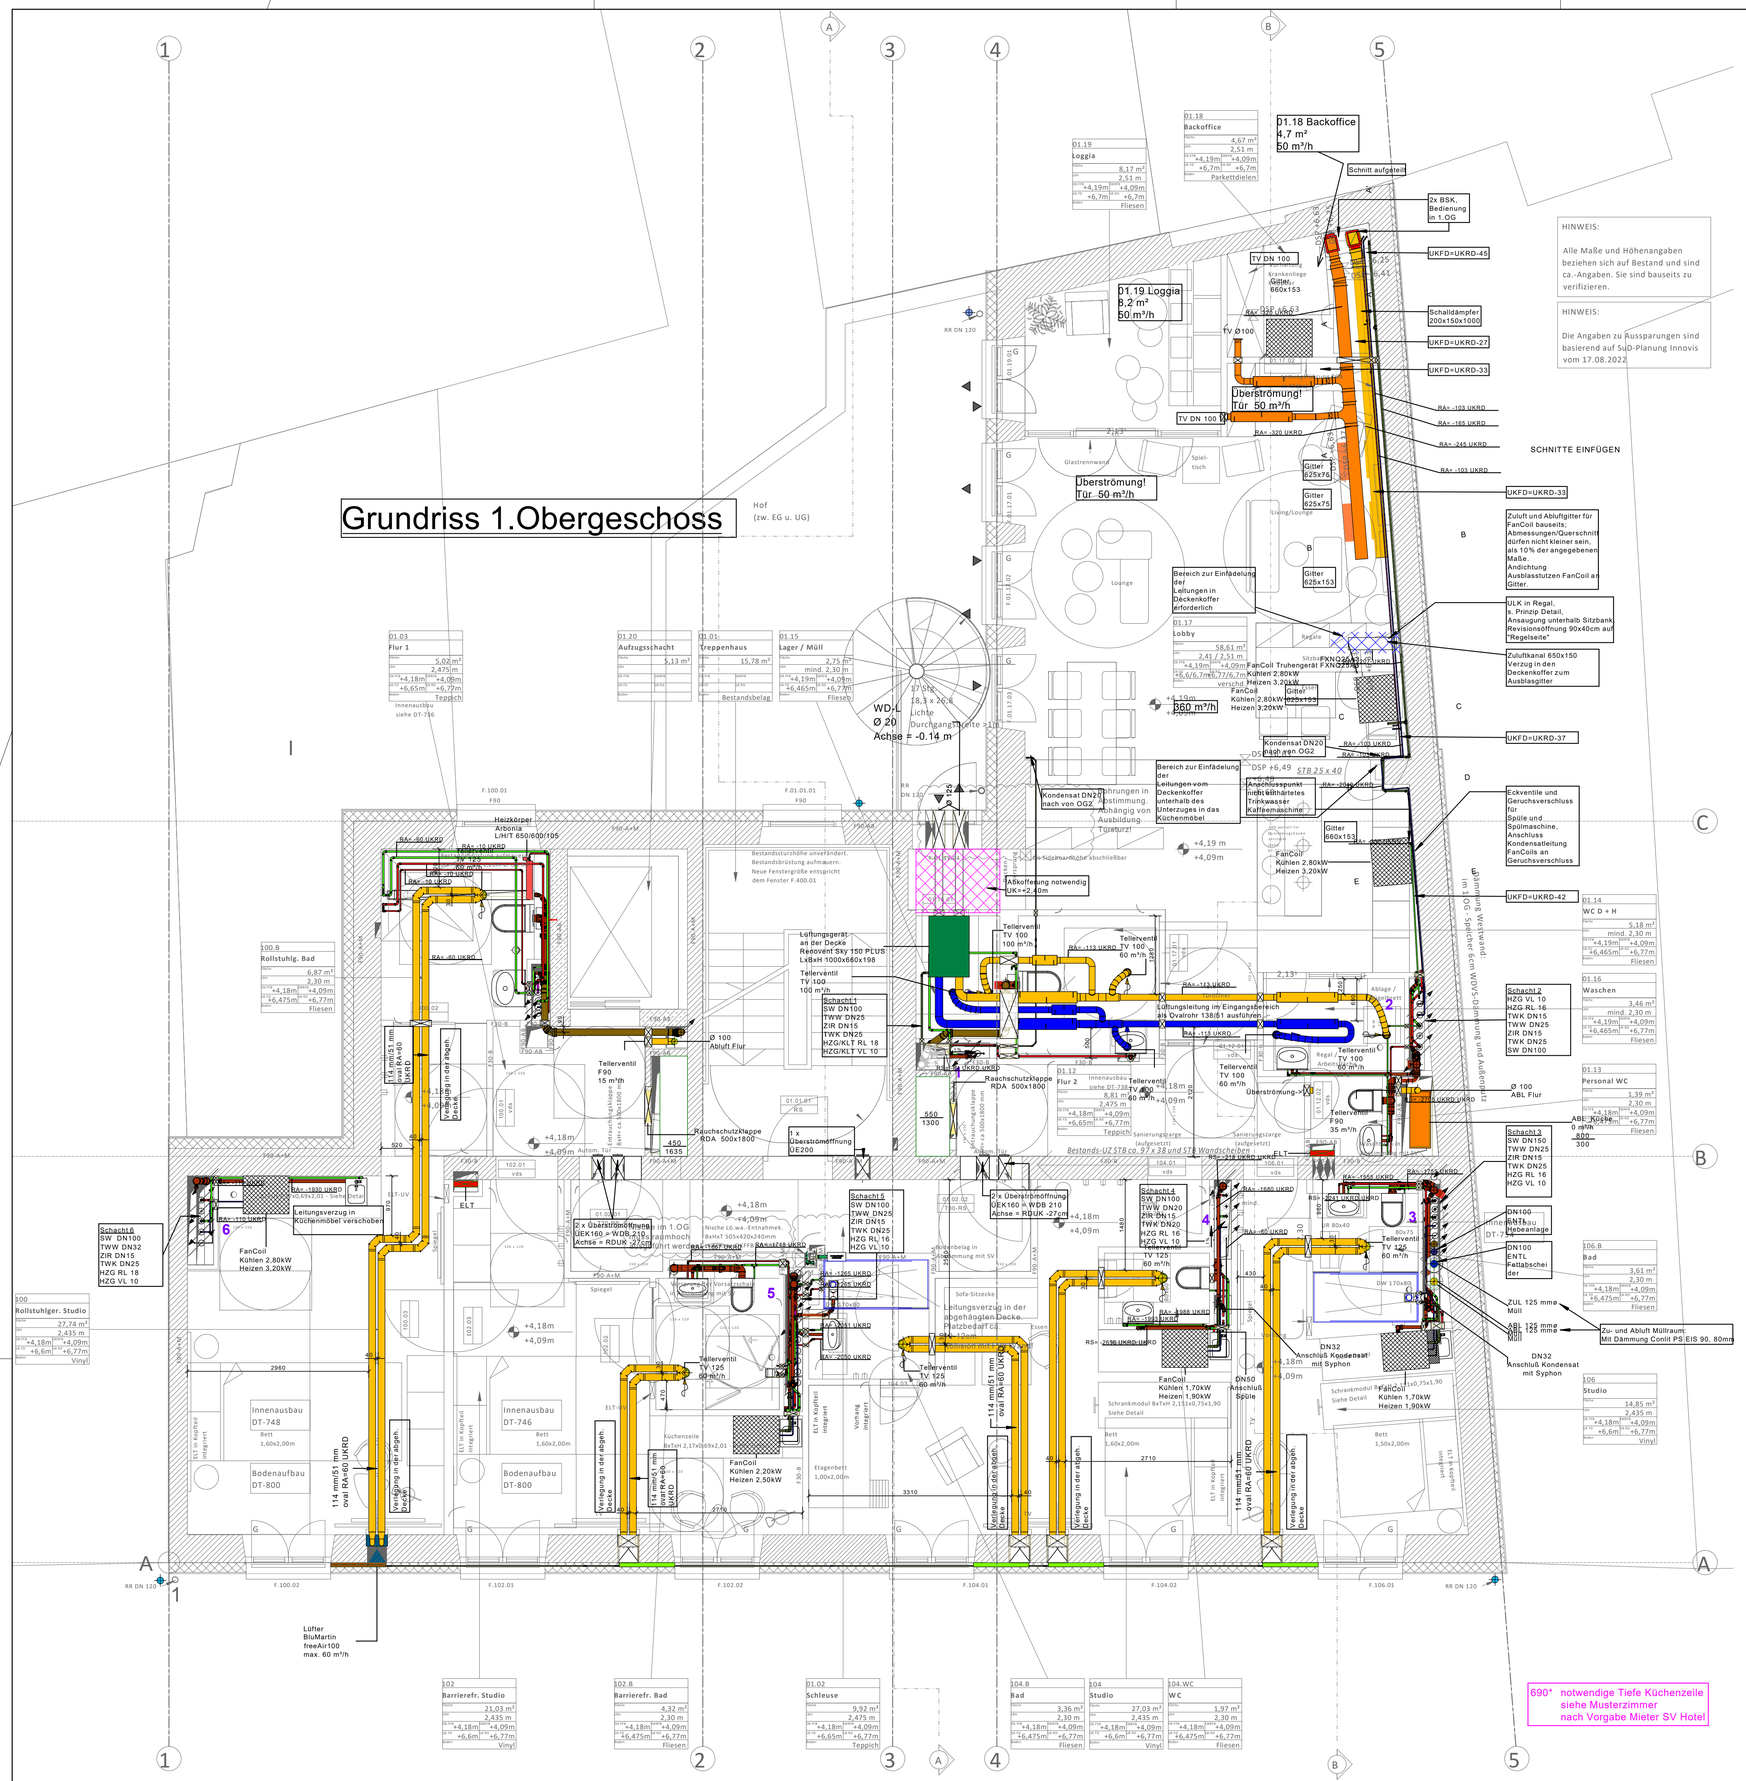

Legende

Lüftung

- Abluft (ABL)
- Zuluft (ZUL)
- Außenluft (AUL)
- Fortluft (FOL)
- Abluft Küche (ABL)
- Entrauchung (ENT)
- Entlüftung (BEL)
- Rohrschalldämpfer
- Volumenstromregler recteck Flansch

Heizung und Kälte

- Heizung Vorlauf (HZG VL)
- Heizung Rücklauf (HZG RL)
- Kälte Vorlauf (KLT VL)
- Kälte Rücklauf (KLT RL)
- Heizung/Kälte Vorlauf (HZGKLT VL)
- Heizung/Kälte Rücklauf (HZGKLT RL)

Sanitär

- Trinkwasser kalt (TWK)
- Zirkulation (TWZ)
- Trinkwasser warm (TWW)
- Abwasser (ABW_SW)
- Abwasser Druck (ABW_SW)
- Fetthaltiges Abwasser (ABW_Fett)
- Abwasser Kondensat (ABW_Kond)
- Sprinkler (BSN)
- Brandschutz Trocken (BST)
- Kabeltrasse
- WC
- Handwaschbecken
- Dusche
- Schnittstelle

Plan-Nr.: XX_8_GR_01_00

DATUM	INDEX	AUSGEG. VON/ GEPRÜFT	ÄNDERUNG

LPH 8 - Montageplanung

Schützenstraße 9

Bauherr
Aachener Grundvermögen
Oppenheimerstrasse 9
50668 Köln

Architekt
par terre Architekten
Bavariastrasse 6b
80336 München

TGA
INOVIS Ingenieure GmbH
Aidenbachstrasse 52
81379 München
www.inovis-ingenieure.de
Tel.: 089 710 307-00
E-Mail: muenchen@inovis-ingenieure.de

Planinhalt / Plannummer
Grundriss 1.Obergeschoss
TGA
XX_8_GR_01_00

Basisplan

Datum 06.10.2023

Maßstab: 1:50 | Gepr.: BS | Gez.: RM | Plangröße: A1

Gröber GmbH
Sudetenstraße 11
85635 Höhenkirchen-Siegertsbrunn
Tel.: 08102 / 98498 - 00
www.groeber-muenchen.de

Montageplanung
05.12.2023

GZ: NSt
GP: MF

Die Zeichnung und ihr Inhalt sind unser geistiges Eigentum. Sie darf ohne unsere Einwilligung weder vervielfältigt noch Unbefugten zur Einsicht überlassen, noch zu deren Zwecken, als sie dem Empfänger anvertraut sind, benutzt werden.