


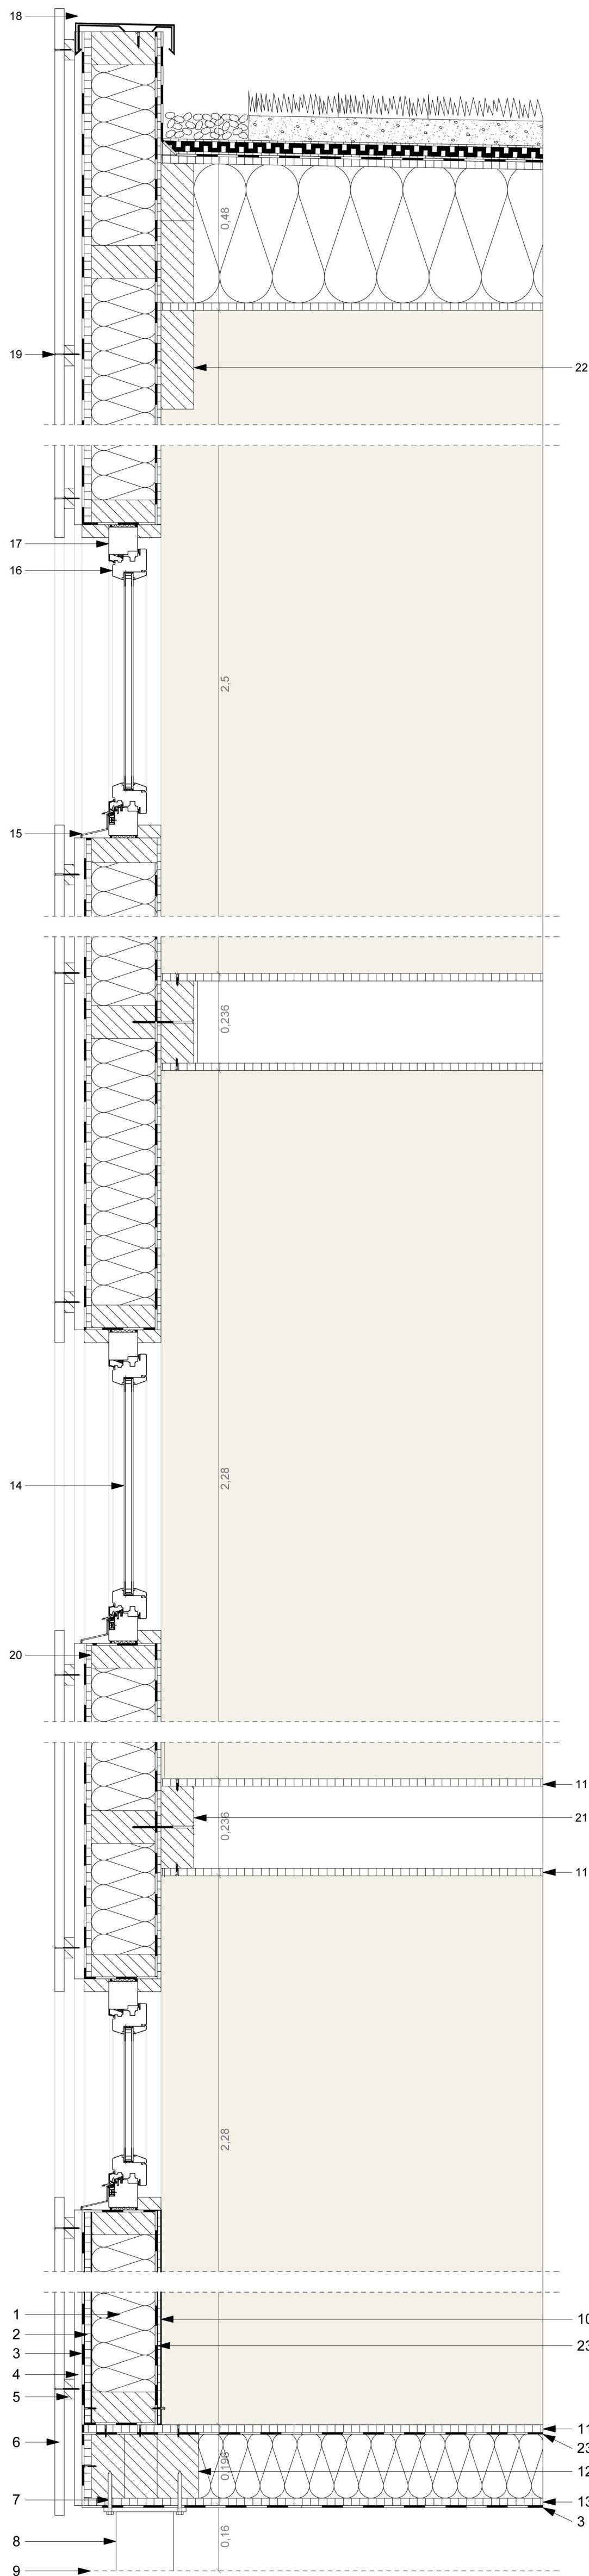


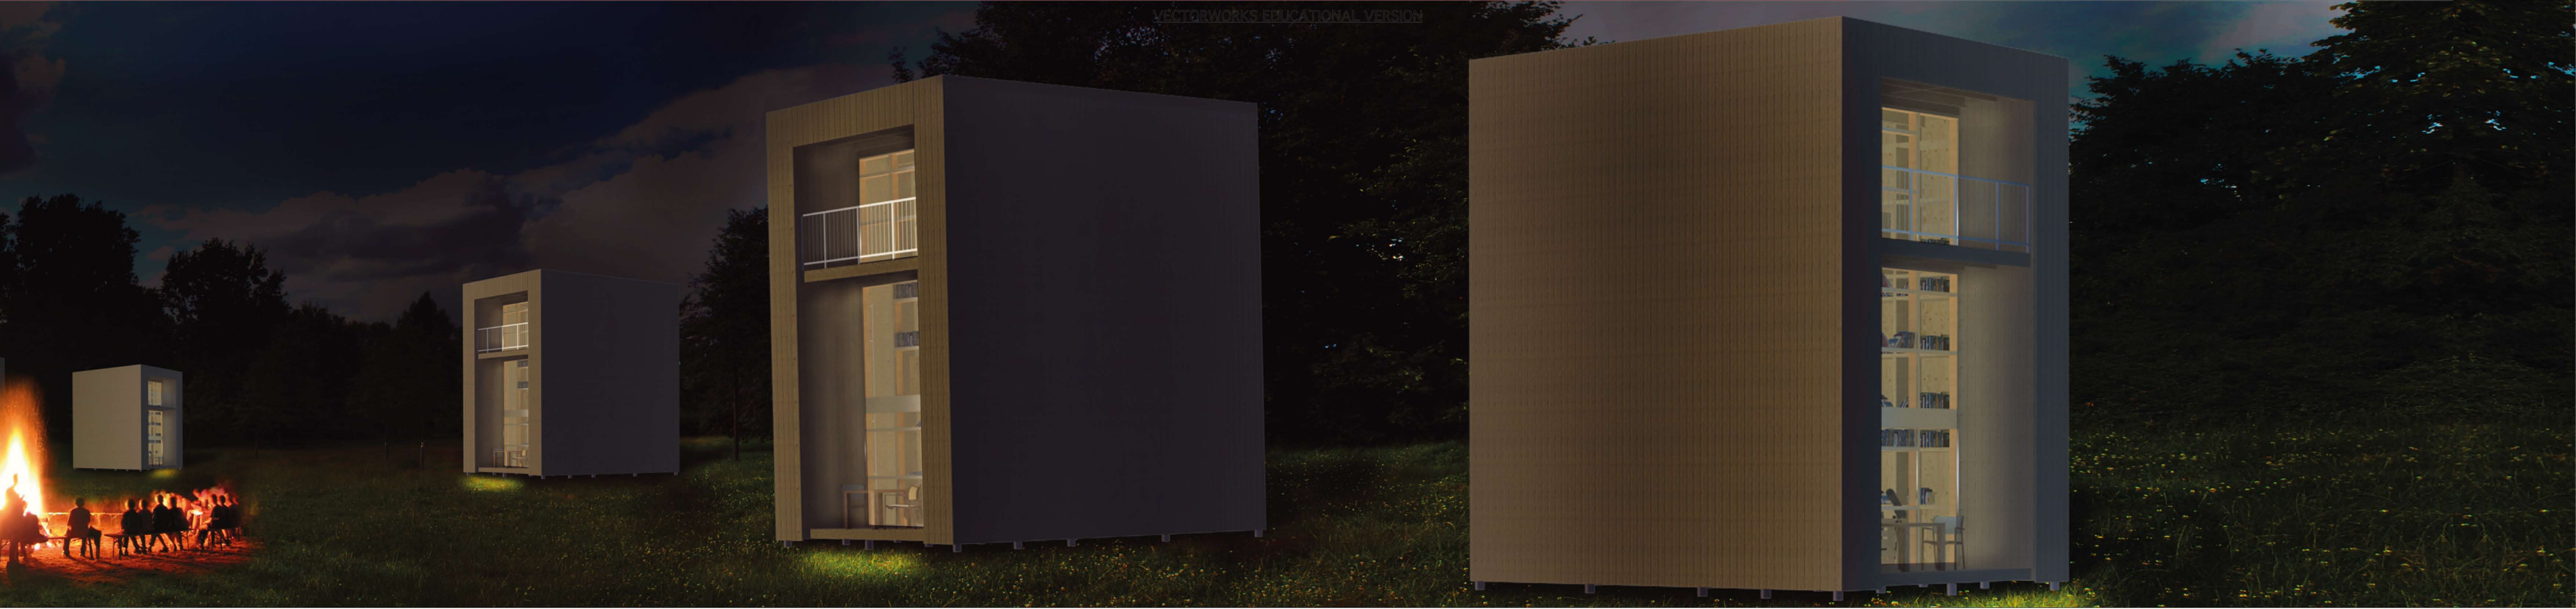

Fassadenschnitt M 1:10

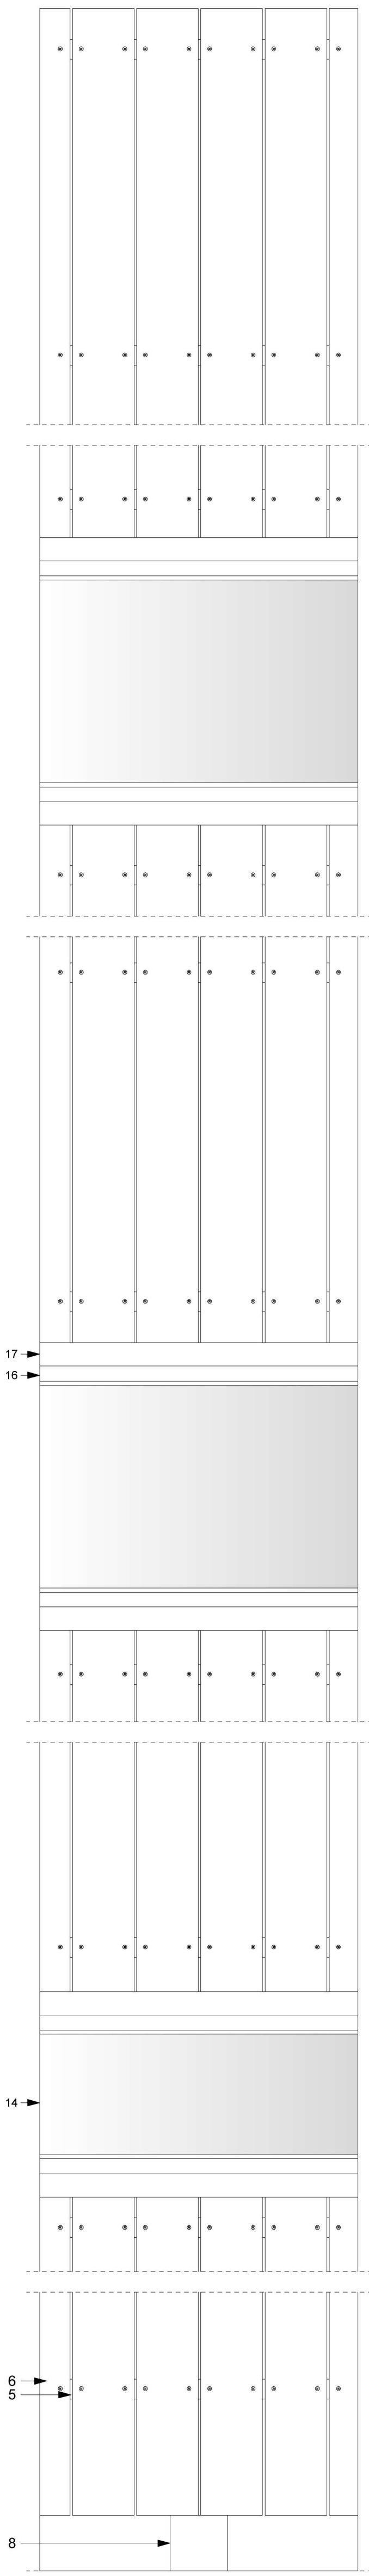

Fassadenschnitt Außenansicht M 1:10

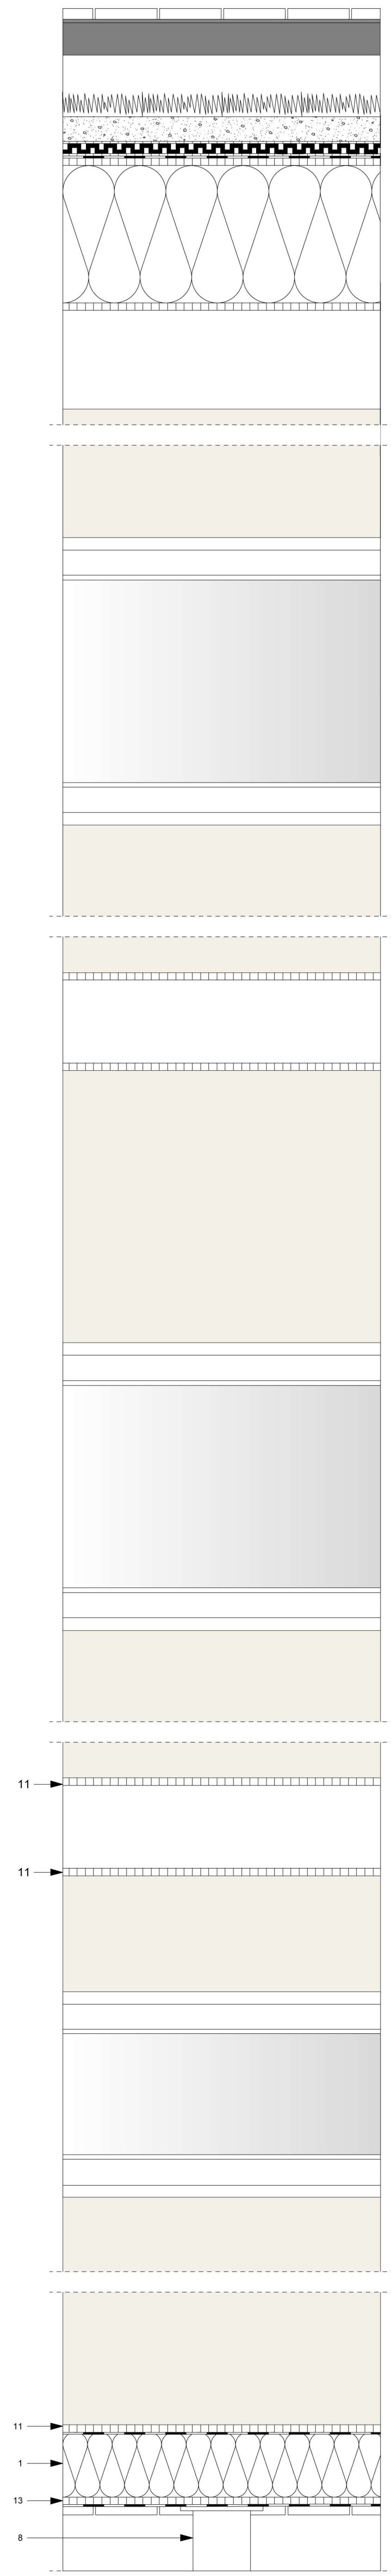

Fassadenschnitt Innenansicht M 1:10

- 1 isofloc L Zellulosedämmstoff
- 2 OSB Platte 18mm
- 3 Isocell OMEGA Fassadenbahn
- 4 Lattung 48/24mm
- 5 Konterlattung 48/24mm
- 6 Schalbrett Fichte sägerau 150/23mm
- 7 Holzschraube
- 8 Krinner Schraubfundament
- 9 Boden
- 10 Pinus Elliotti Sperrholz 9mm
- 11 Pinus Elliotti Sperrholz 18mm
- 12 KVH Fichte 160mm/100mm
- 13 OSB Platte 18mm
- 14 2-Scheiben Isolierglas
- 15 Abtropfblech
- 16 Flügelrahmen
- 17 Blendrahmen
- 18 Attikablech
- 19 Holzschraube
- 20 KVH Fichte 160/60mm
- 21 KVH Fichte 200/80mm
- 22 KVH Fichte 240/80mm
- 23 Isocell Öko Natur Dampfbremse